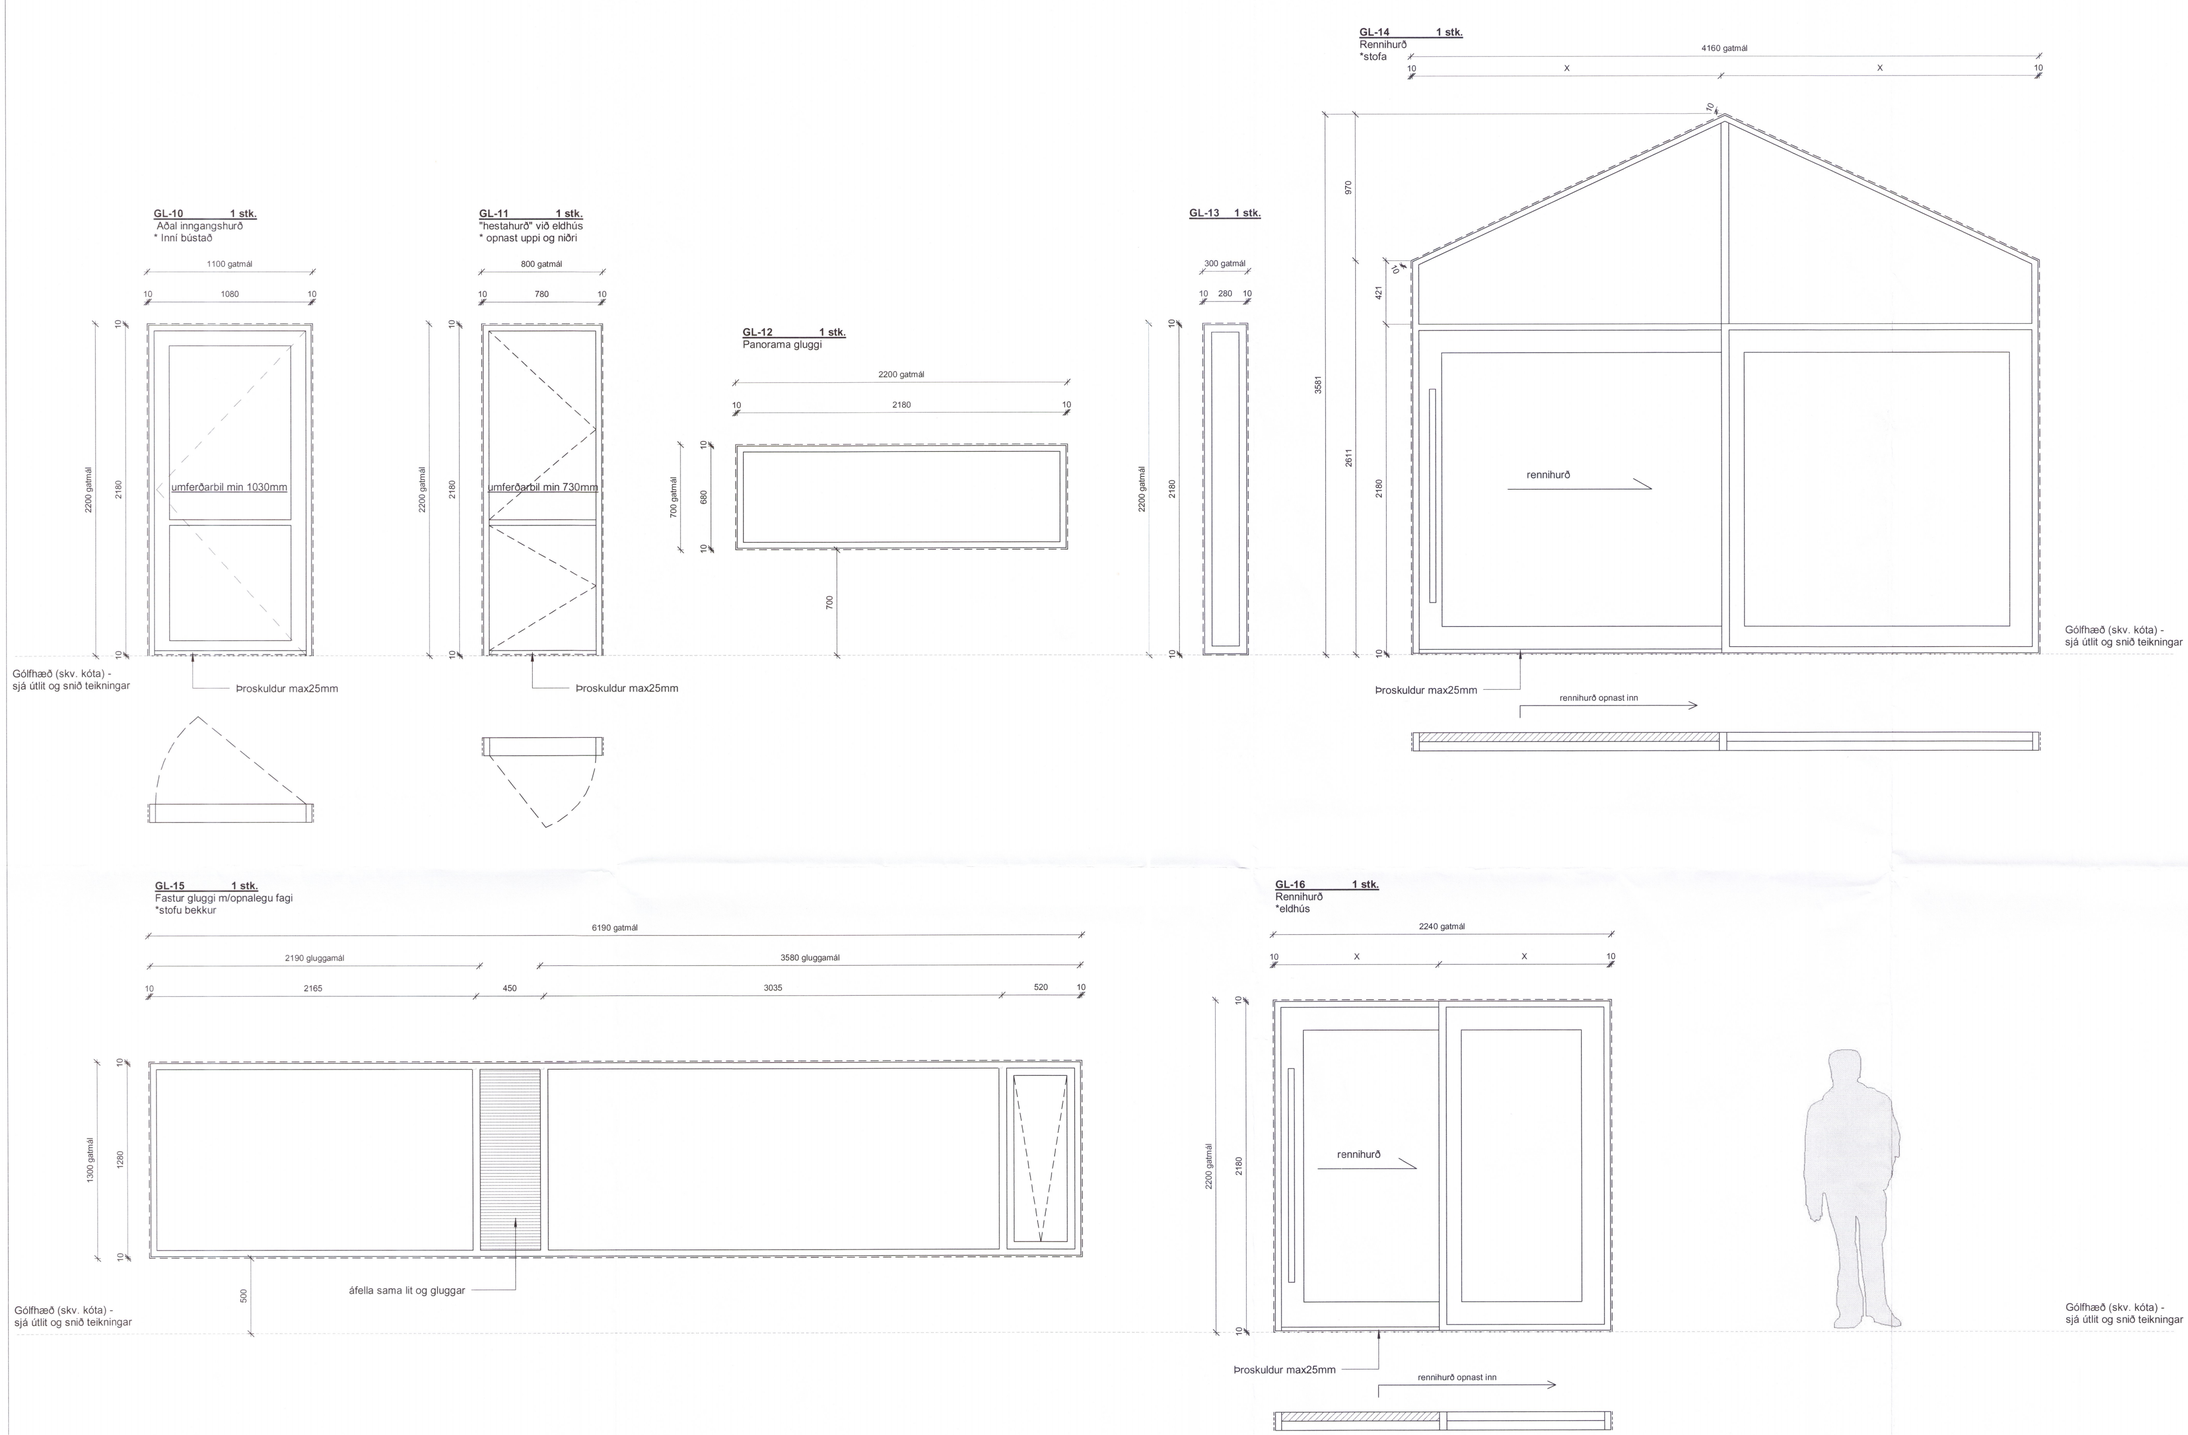

Glugga yfirlit 2
1 : 20

Umhverfis- og tæknisvið Uppsveita
Samþykkt
07. nóv. 2019
Byggingarfulltrúi

Öll mál takist/staðfæris á staðnum áður en smíði hefst.
Misræmi í teikningum skal tafarlaust tilkynna hönnuðum.
Teikningar arkitekta skal lesa með teikningum meðhönnuða.

ATH:
Gler skal uppfylla kröfur RB nr. 112/2012 um öryggisgler.
Við val á glergerðum skal fylgja Rb-blöðum Nýsköpunarmiðstöðvar Íslands (31).121.1 "Val um gler gerða fyrir byggingar sem almenningur hefur aðgang að".

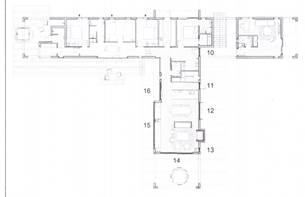

LOD200- Grunnmynd glugga yfirlits

1731-19

Útg.	Dags.	Skýring	Br.af:
A	06.02.2019	Verkteikning útgefin	JBB

Verkheiti:
Snæfoksstaðir 1
Nýbygging
Grímsnes og Grafningshreppur

Verkhluti: **Glugga yfirlit 2 af 3**

Teiknínúmer: **02.04.02**
Verknúmer: **17039**
Staðgreinir: **8719-1-74100010**
Landnúmer: **169649**
Matshluti: **01**
Mælikvarði: **1 : 20**
Hannað af: **SH**
Teiknað af: **JBB**
Yfirfarið af: **HK**
Dagsetning: **02.03.2019**
Útgáfa: **A**
Samþykkt:

ARKÞING
BOLHOLT 8 - REYKJAVÍK
SÍMI: 570 5700 - FAX: 5705701
arkthing@arkthing.is - www.arkthing.is

SIGURÐUR HALLGRÍMSSON,	170753-3139	ARKITEKT
HJÖRTUR PÁLSSON,	080152-4429	BYGG.FR.
BIRKIR ÁRNASON,	200787-3159	BYGG.FR.
HALLUR KRISTMUNDSSON,	220573-3899	BYGG.FR.
HELGI MÁR HALLGRÍMSSON,	210279-3429	ARKITEKT

HÖNNUÐUR ÁSKILUR SÉR ALLAN RÉTT Á TEIKNINGUM - FJÖLFÖLDUN ER HÁÐ SKRIFLEGU SAMÞYKKI

Blaðstærð: A1