


Skipulags- og byggingarfulltrúi Uppsveita bs.
Yfirfarið
 12 JUNÍ 2017
Stefninn
 F.H. Byggingarfulltrúi

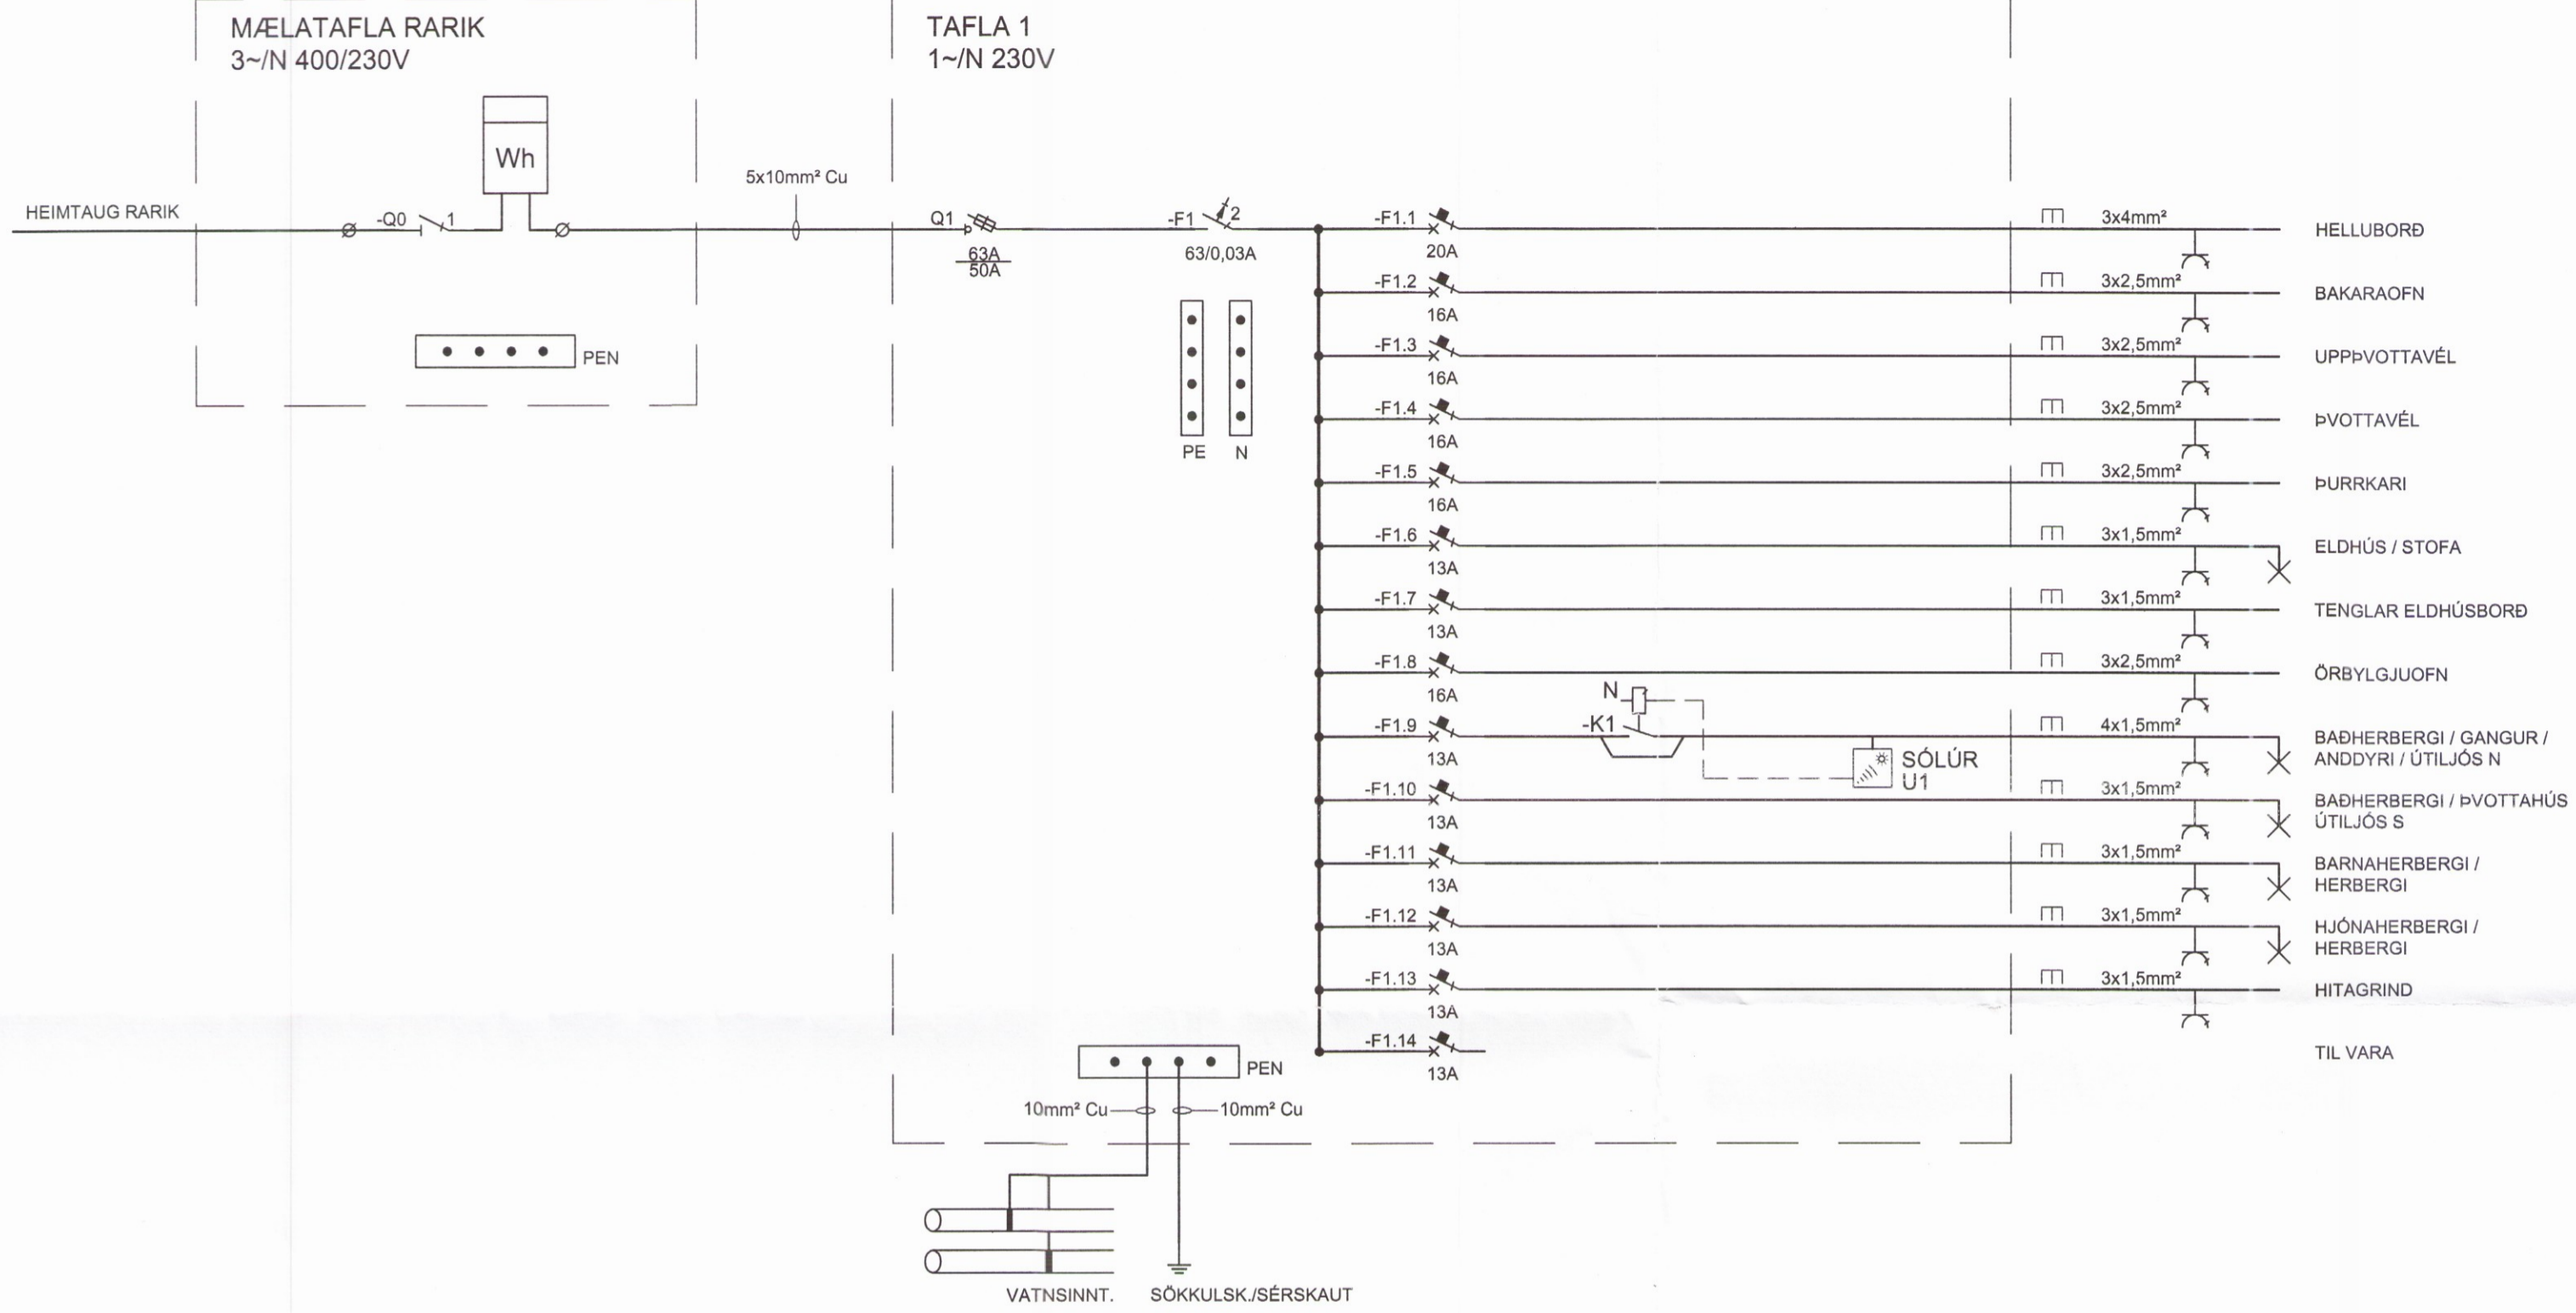

ÚTGÁFUFERILL					
ÚTG.	DAGS.	SKÝRINGAR	HANNAD	YFIRF.	SAMP.
01	23.05.2017	VERKTEIKNING	BJS	PJ	

DAGS. UNDIRSKRIFTAR: 23.05.17

F.H. MANNVITS E.H. *MANNVIT hf.*
Jon Póli A. Jónsson
 Tlf. 422 3000

DAGS. UNDIRSKRIFTAR: MAFN OG KT. SAMRÆMINGARHÖNNUÐAR / HÖNNUNARSTJÓRA

HÖNNUÐUR

MANNVIT
 Urðarhvarfi 6 203 Kópavogi Sími: 422 3000 Fax: 422 3001
 www.mannvit.is mannvit@mannvit.is Kt: 430572-0169

© ÖLL AFNOT OG AFRITUN TEIKNINGAR, AÐ HLUTA EDA HEILD, ER HÁÐ SKRIFLEGU LEYFI HÖFUNDA.

HEITI VERKS

SUMARHÚS OVFI
ÁLFASTEINSSUND 21
GRÍMSNES- OG GRAFNINGSHREPPI

HEITI TEIKNINGAR

TAFLA T1
 EINLÍNUMYND

VERKNÚMUR	3.861.229	MKV.	-	STÆRD	A2
TEIKNINGANÚMUR	3861229 000 EDR-5101			ÚTGÁFA	01