


ÁLFASTEINSSUND 2:1.  
GRÍMSNES OG GRAFNINGSHREPPUR  
FRÍSTUNDAHÚS FRÁ EBK.DK  
AÐALUPPDRAETTIR  
17-004

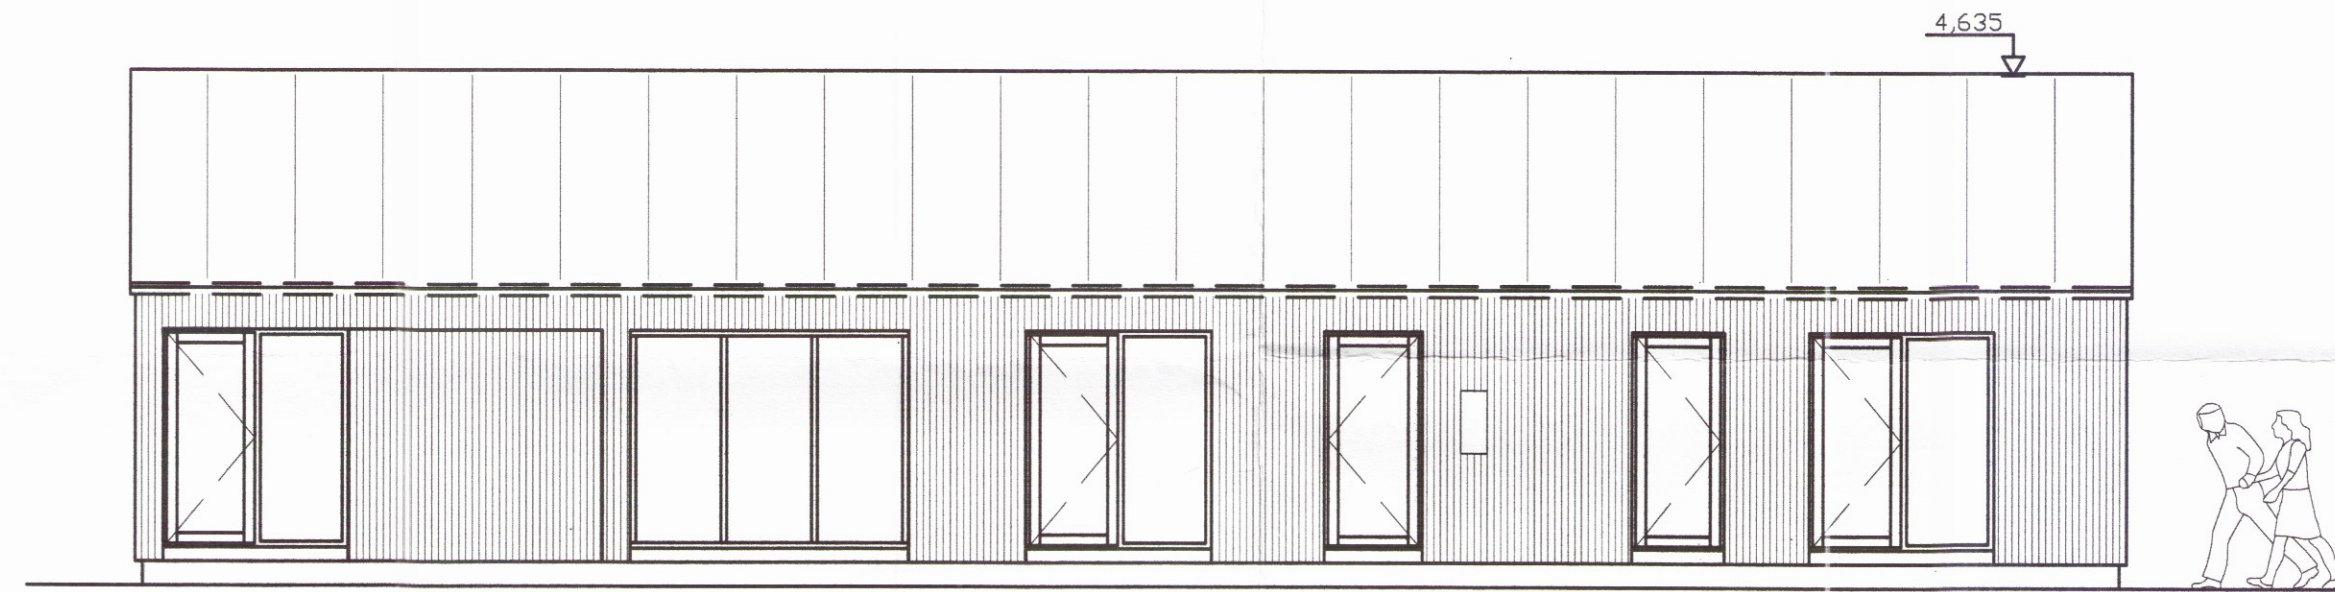

ÚTLIT SUÐUR  
1:100

TEIKNINGASKRÁ:

- |            |  |
|------------|--|
|            | <b>FORSÍÐA</b>                           |
| <b>100</b> | <b>SKRÁNINGARTAFLA, AFSTÖÐUMYND</b>      |
| <b>101</b> | <b>GRUNNMYND, ÚTLIT, SNIÐ, SKÝRINGAR</b> |



M2 Teiknistofa ehf  
Jón Friðrik Matthíasson  
Byggingafræðingur - BFÍ  
S: 482-4050 / 861-4052  
Búðarstíg 7. Eyrarbakka