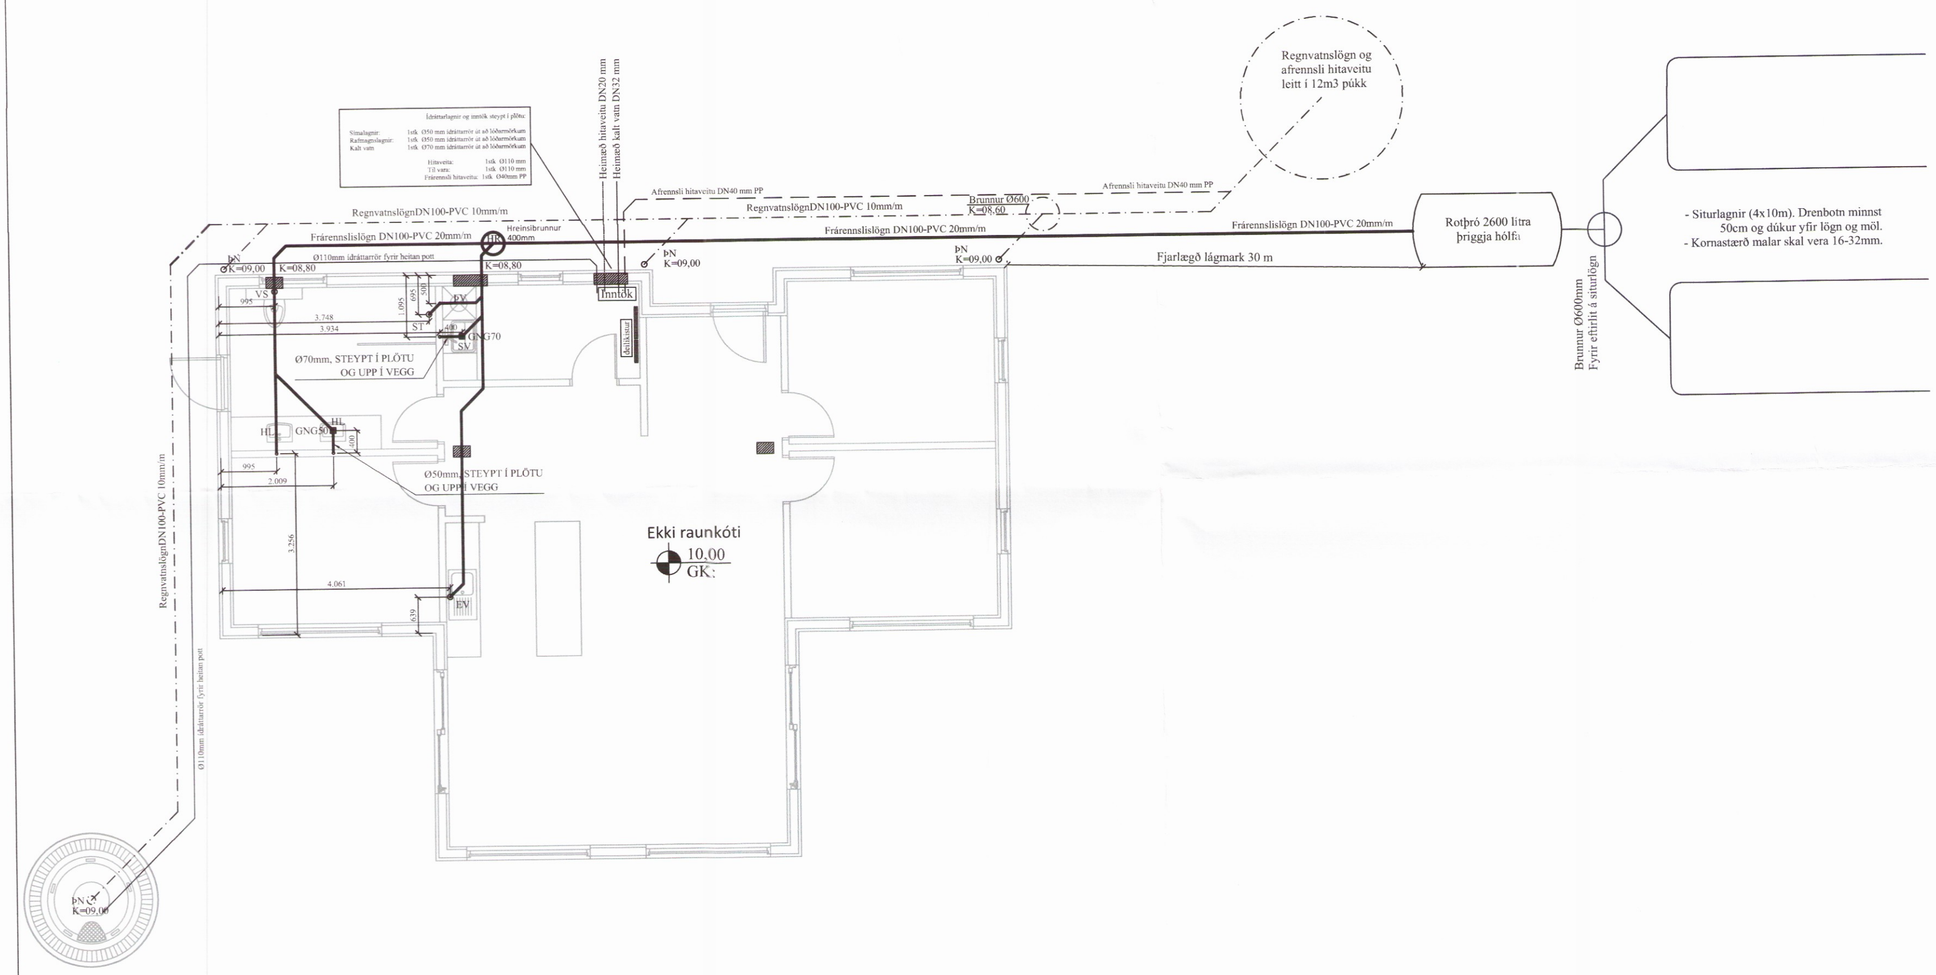

Skipulags- og byggingarfulltrúi Uppsveita bs.
Yfirfarið
12. júní 2017
Byggingarfulltrúi

SKÝRINGAR:

ALLAR LAGNIR ERU 100mm PVC, HALLI 20 ‰, MEST 300 ‰, NEMA ANNAÐ KOMI FRAM.
LAGNIR OFAN GRUNNPLÖTU ERU ÚR PP (PHOLYPROPYLEN).
ALLAR LAGNIR ERU MEÐ ÞAR TIL GERÐUM ÞÉTTIHRINGJUM.
UMHVERFIS LAGNIR Í JÖRÐ KOMI MINNST 150mm SANDLAG ER ÞJAPPIST. ÖLL NIÐURFÖLL ERU MEÐ VATNSLÁS.
ÖLL MÁL ERU Í mm NEMA ANNAÐ KOMI FRAM Á TEIKNINGUM OG ERU MIÐUÐ VIÐ ÚTBRÚN SÖKKULS.

SÖKKUL OG INNTAKSGÖT.
STÆRÐ SÖKKULGATA ER 300x300mm, OG INNTAKSGATA ER 400x600mm, SJÁ SKÝRINGAMYNDIR.

*ATH! ALLIR KÓTAR MIÐAST VIÐ RENNSLISBOTN.

K = HÆÐARKÓTAR LAGNA.
HL = HANDLAUG
SV = SKOLVASKUR
VS = VATNSSALERNI
BK = BAÐKAR
SB = STEYPIBAÐ
EV = ELDHÚSVASKUR
UÞV = UPPÞVOTTAVÉL
ÞN = ÞAKRENNUNIÐURFALL
HR = HREINSISTÚTUR MEÐ LOKI
GK = GÓLFKÓTI
GN50 = GÓLFNIÐURFALL DN50
GNG50 = GÓLFNIÐURFALL DN50 MEÐ GEGNUMSTREYMI (0,9l/s)
GNG70 = GÓLFNIÐURFALL DN70 MEÐ GEGNUMSTREYMI (1,8l/s)
GN100 = GÓLFNIÐURFALL DN100

SKÓLPLÖGN
REGNVATNSLÖGN / DREN
AFRENNSLI HITAVEITU
INNTAK KALT VATN
INNTAK HEITT VATN

Skýringamynd af sökkulgötum

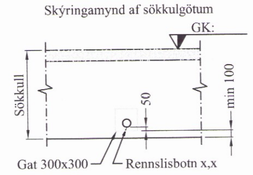

Skýringamynd af inntaksgati

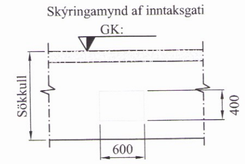

Br:	Breyting	Dags:	Samþ:

VERKHEITI: Hrauntröð 12, 801 Grímsnesi
TEIKNINÚMER: 520
VERKHLUTI: Lagnir - sökkull (yfirlit) Frárennsli , regnvatn
ÚTGÁFA: A1
Hönnuður: Björgvin Viglundsson kt. 040546-2009 — Samþykki:
BLAÐSTÆRÐ: A-2
Yfirfarið af hönnunarstjóra: Björgvin Viglundsson kt. 040546-2009 — Samþykki:
DAGS: 23.05.17
Bent Larsen Fröðason
Byggingafræðingur B.Sc
Sími 844-7699
bsverk@gmail.com
VERKNR: 16-41
MKV: 1:75

1736