



Austur
1 : 100

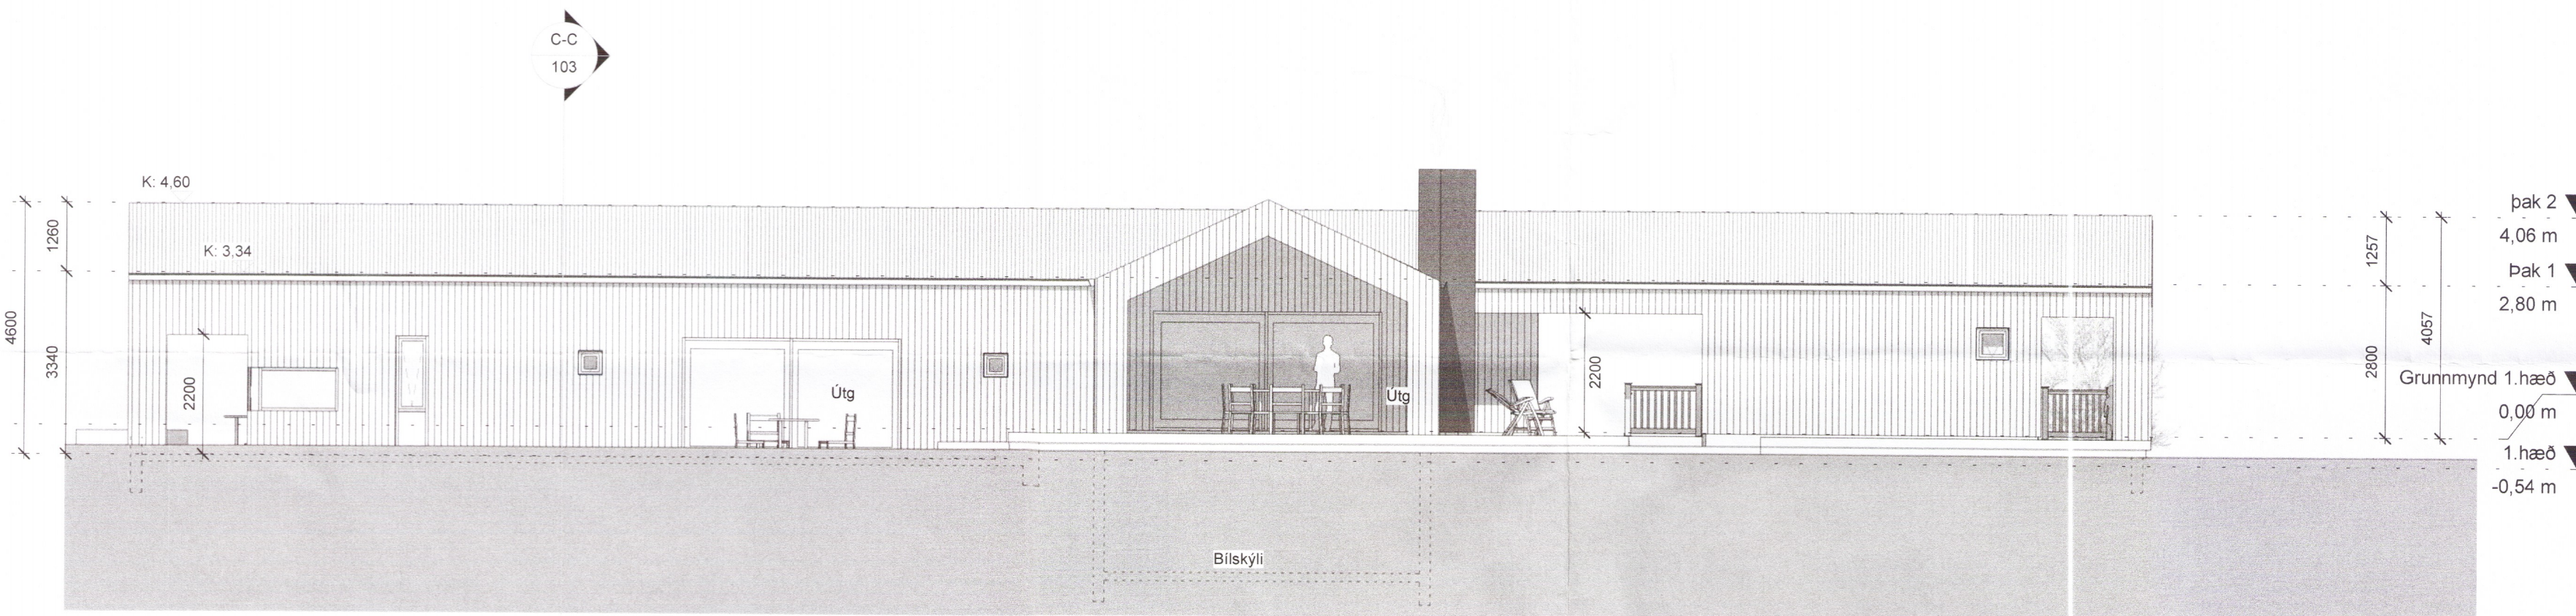

Suður
1 : 100

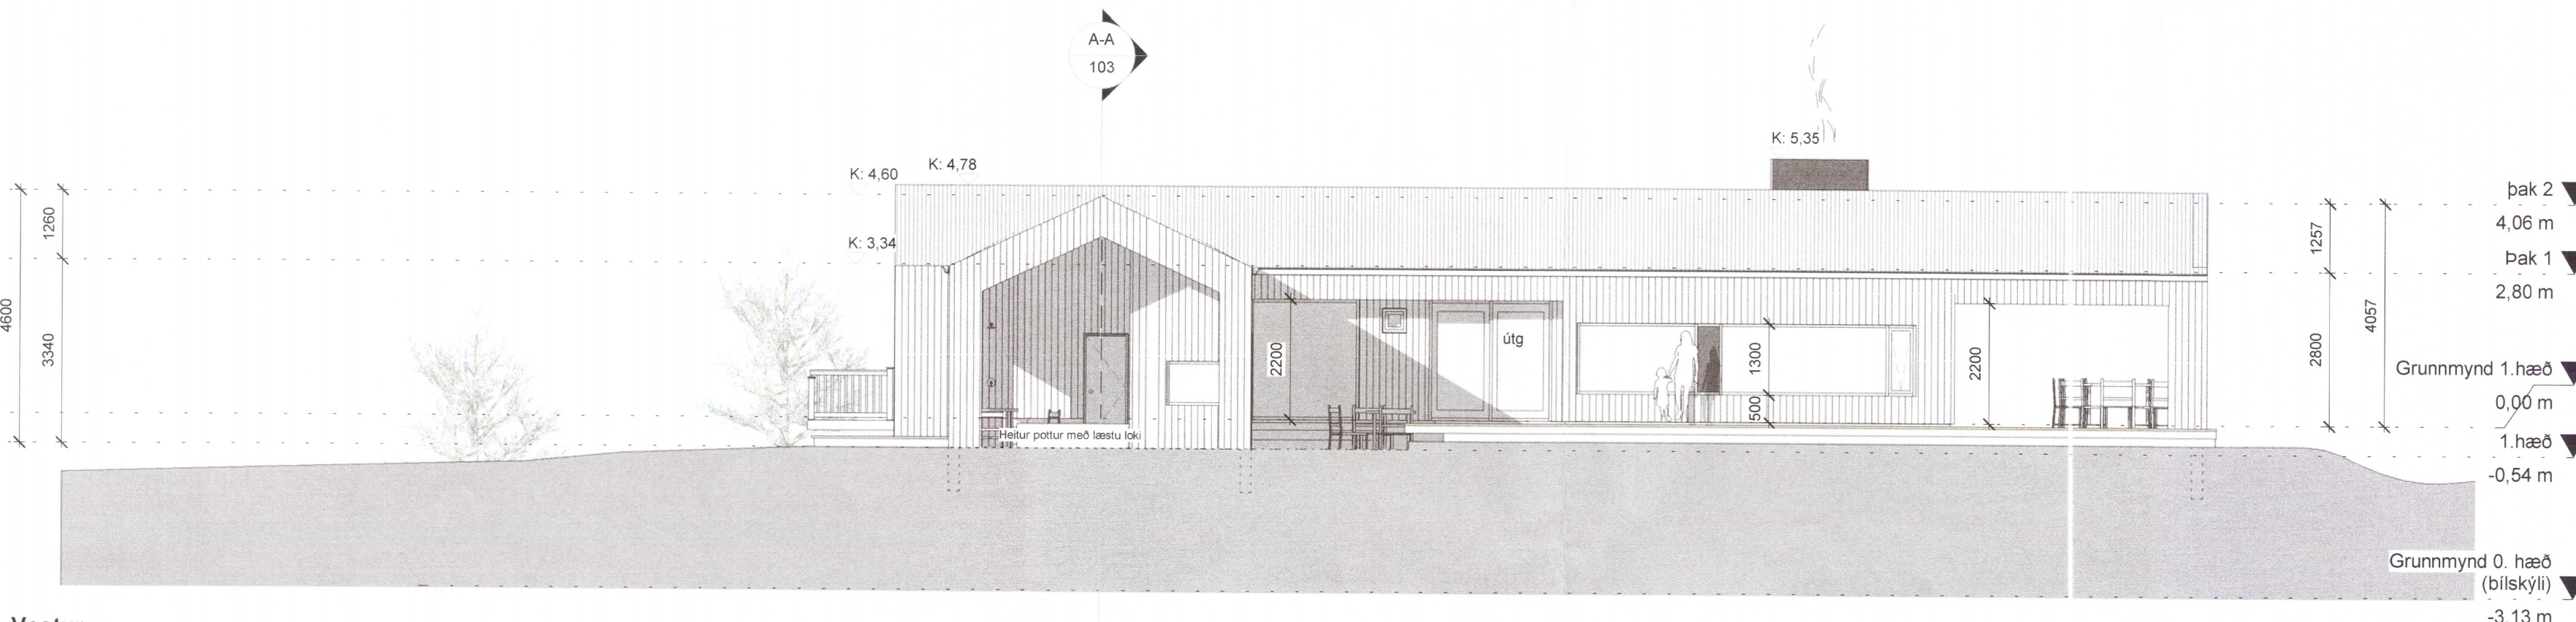

Vestur
1 : 100

C	01.03.2019	Breyting á innraskipulagi og gluggum	JBB
B	24.10.2018	Útlits breyting: þak, arinn, stofu gluggar og geymsla	JBB
A	20.06.2018	Bygginganefndar teikning útgefin	JBB
Útg.	Dags.	Skýring	Br.af.

Verkheiti: **1744-19** **173719**
Snæfoksstaðir 1

Sumarhús
 Grímsnes og Grafningshreppur

Verkhliuti: **Útlit**

Teiknínúmer: **104**

Verknúmer: **17039**

Staðgreinir: **8719-1-74100010**

Landnúmer: **169649**

Matshliuti: **01**

Mælikvarði: **1 : 100**

Hannað: **SH**

Teiknað: **JBB**

Yfirfarið: **HK**

Dagsetning: **01.03.2019**

Útgáfa: **C**

Samþykkt: *Sig. Hallgrímsson*

ARKÞING BOLHOLT 8 - REYKJAVÍK
 Sími: 570 5700 - Fax: 5705701
 arkthing@arkthing.is - www.arkthing.is

SIGURÐUR HALLGRÍMSSON,	170753-3139	ARKITEKT
HJÓRTUR PÁLSSON,	080152-4429	BYGG.FR.
BIRKIR ÁRNASON,	200787-3159	BYGG.FR.
HALLUR KRISTMUNDSSON,	220573-3899	BYGG.FR.
HELGI MAR HALLGRÍMSSON,	210279-3429	ARKITEKT



HÖNNÐUR ÁSKILUR SÉR ALLAN RÉTT Á TEIKNINGUM - FJÓLFÖLDUN ER HÁÐ SKRIFLEGU SAMÞYKKT