Umhverfis- og tæknisvið Uppsveita
Yfirfarið
10. apríl 2019
FL. Byggingarfulltrúi

ROTÞRÓ OG SITURLÖGN 1:50

Langsnið:

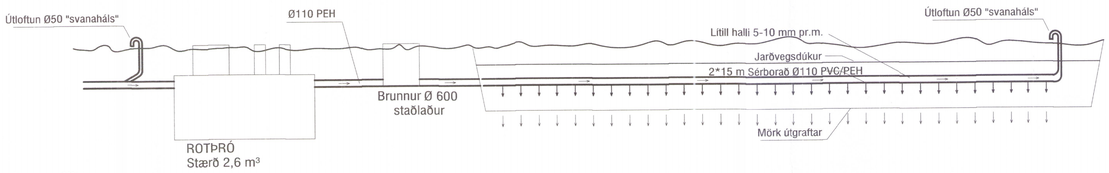

Þversnið:

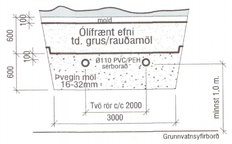

Rotþró skal staðsett í amk. 10,0 m fjarlægð frá húsi

ROTÞRÓ mkv. 1:50

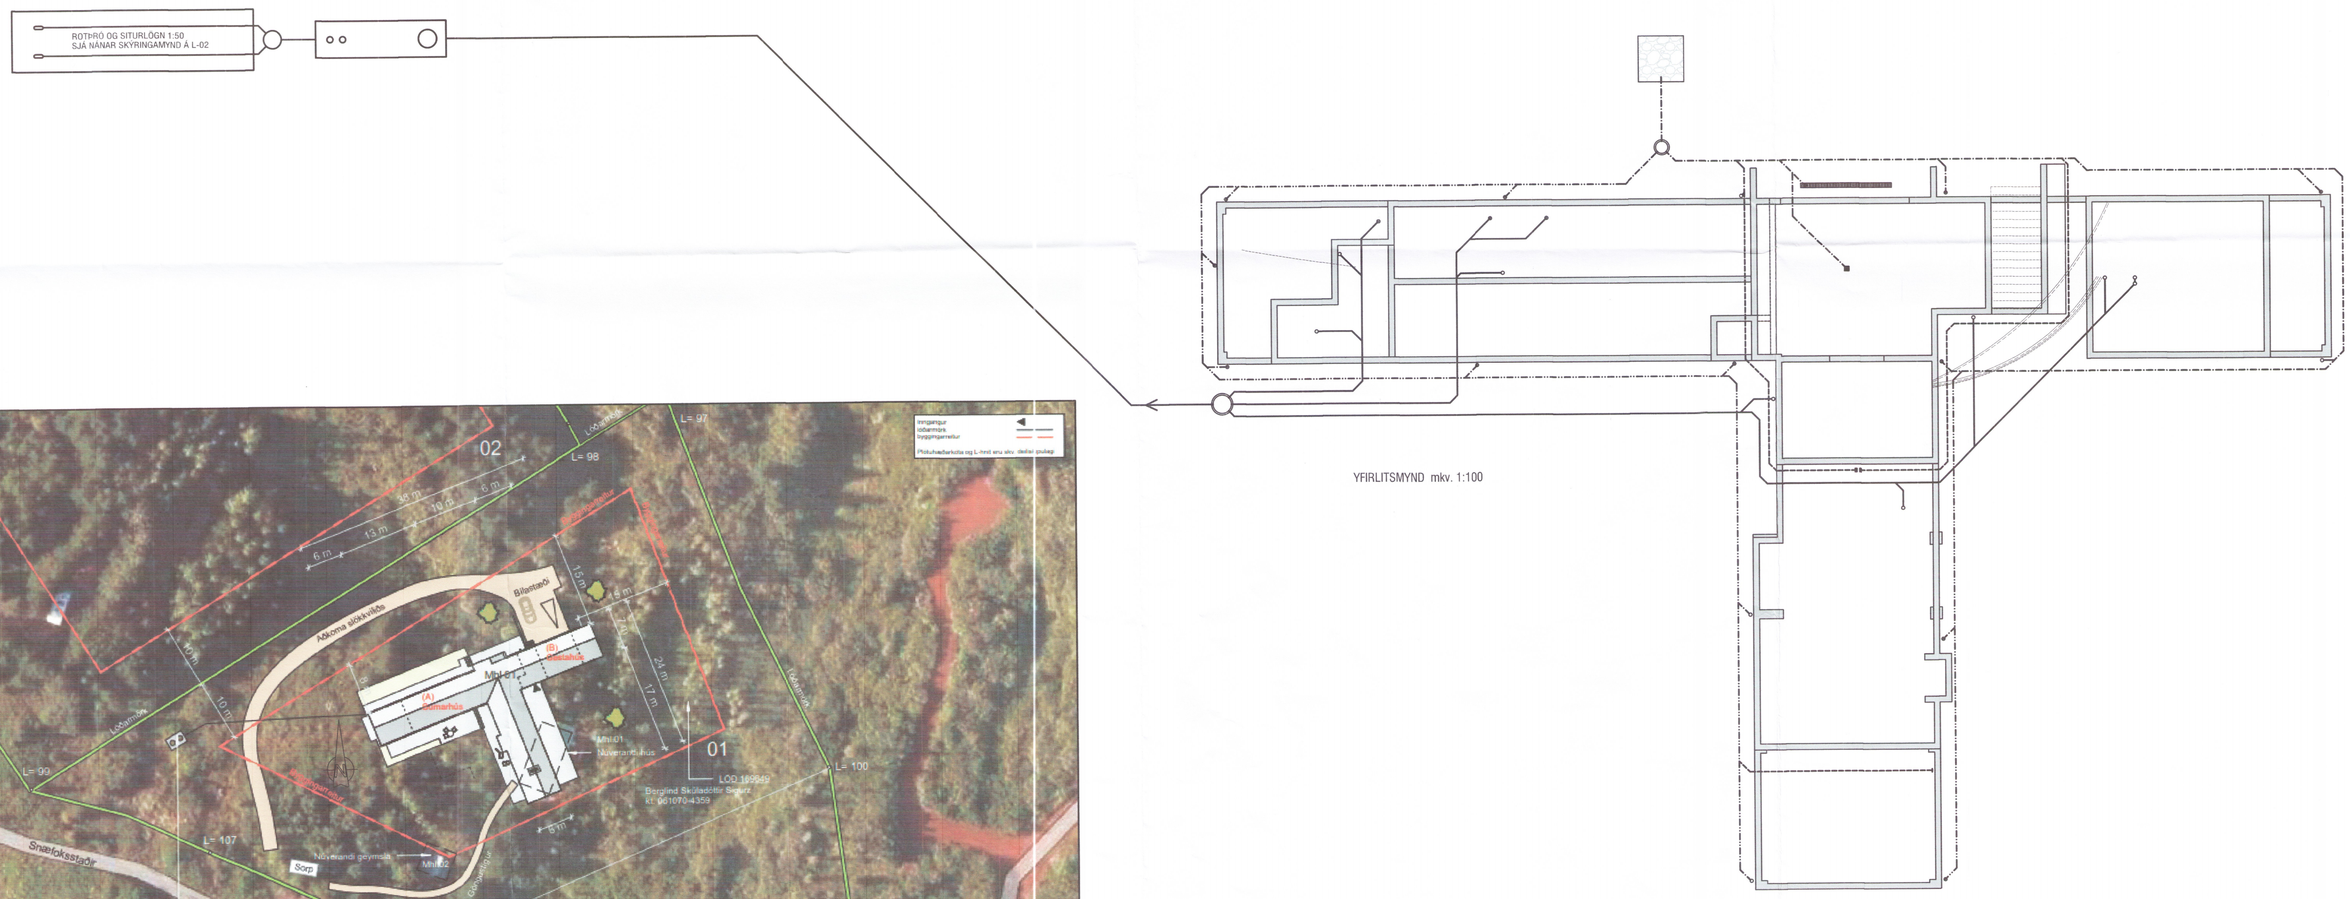

YFIRLITSMYND mkv. 1:100

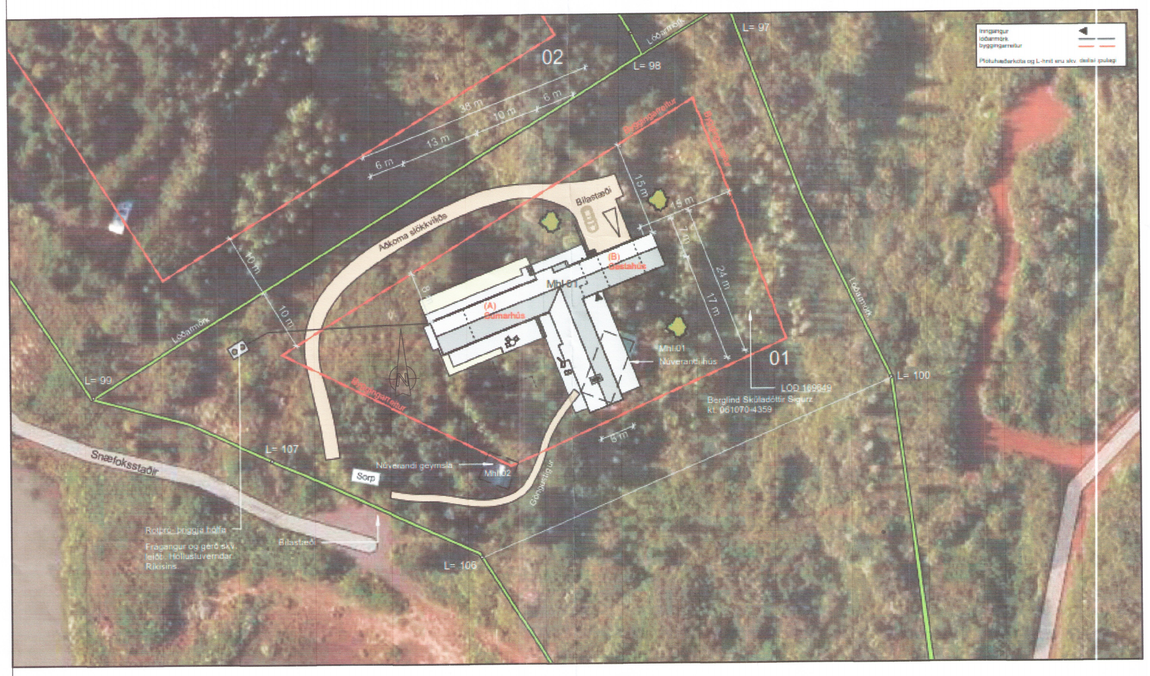

AFSTÖÐUMYNDMYND mkv. 1:500

1748-19

VEKTOR - hönnun og ráðgjöf - Síðumúli 3, 108 Rvík s: 554-6650 / 9875363	Sigurður Hafsteinsson byggingatæknifræðingur kt. 030859-7749 email: sigurdur@vektor.is	SNÆFOKSSTAÐIR 1, SUMARHÚS GRÍMSNES OG GRAFNINGSHREPPUR	
Teikn. nr. / Tilvísun á teikningu	Br. / Dags.	GRUNNLAGNIR YFIRLITSM. SKÝR. OG AFSTÖÐUM.	
Samþykkt: Sigurður Hafsteinsson kt. 030859 7749		Hannað SH / Teiknað MA	
		Dagsetning 21.08.2018 / Verk nr. / Mælikvarði 1:50	Teikn. nr. L-02