


Skipulags- og byggingarfulltrúi Uppsveita bs.
Samþykkt
 22 MAÍ 2017
Birt Ljón
 Byggingarfulltrúi

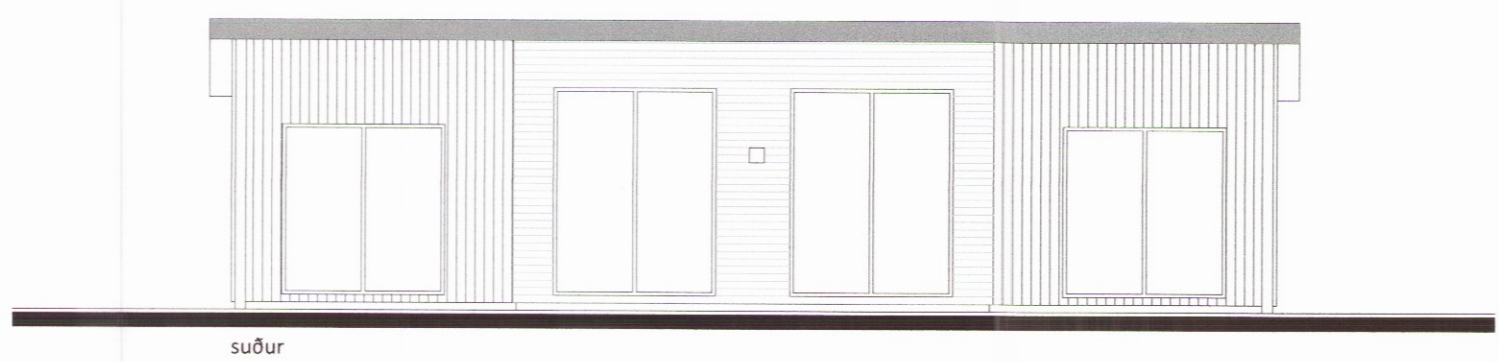

suður




austur




norður



vestur

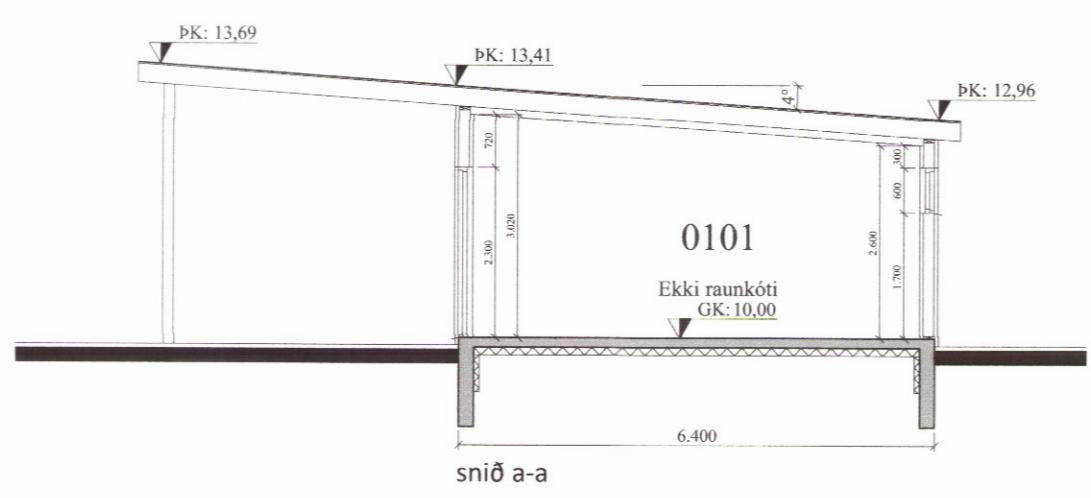

snið a-a

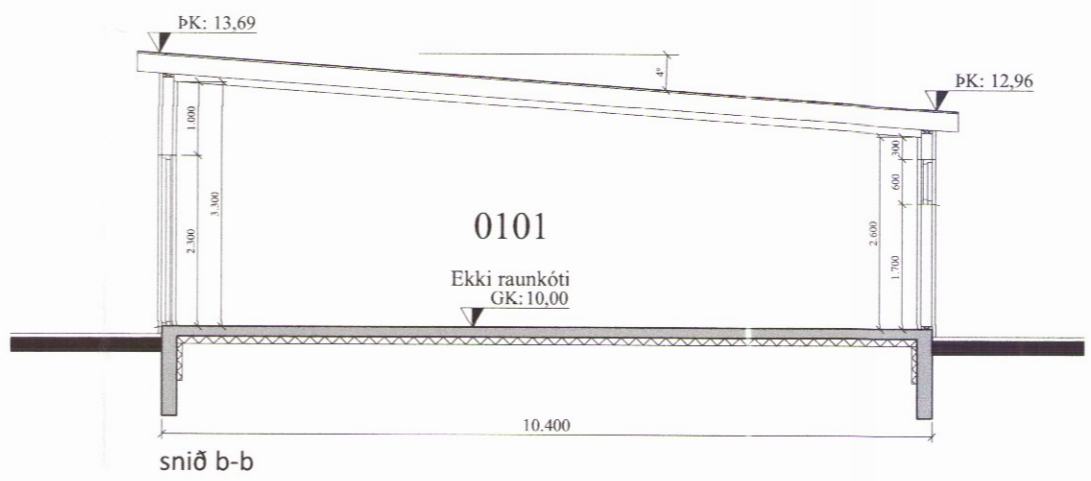

snið b-b

Br:	Breyting	Dags:		Samþ:	
VERKHEITI:	Hrauntröð 12 801 Grímsnesi	TEIKNINUMÉR:		100	
VERKHLUTI:	Aðalteikningar Útlit og snið	ÚTGÁFA:		A1	
Hönnuður:	Björgvin Viglundsson kt. 040546-2009	Samþykkt:	<i>Birt Ljón</i>	BLADSTÆRÐ:	A-2
Yfirfarið af hönnunartjóra:	Björgvin Viglundsson kt. 040546-2009	Samþykkt:	<i>Birt Ljón</i>	DAGS:	20.03.17
Bent Larsen Fróðason Byggingafræðingur B.Sc Sími 844-75299 bsverk@gmail.com				VERKNR:	16-41
				MKV:	1:100

1740