



Skipulags- og byggingarfulltrúi úr psvöita bs.
 Yfirfarið
 09. júní 2017
Sigurður Hafsteinsson
 Byggingarfulltrúi

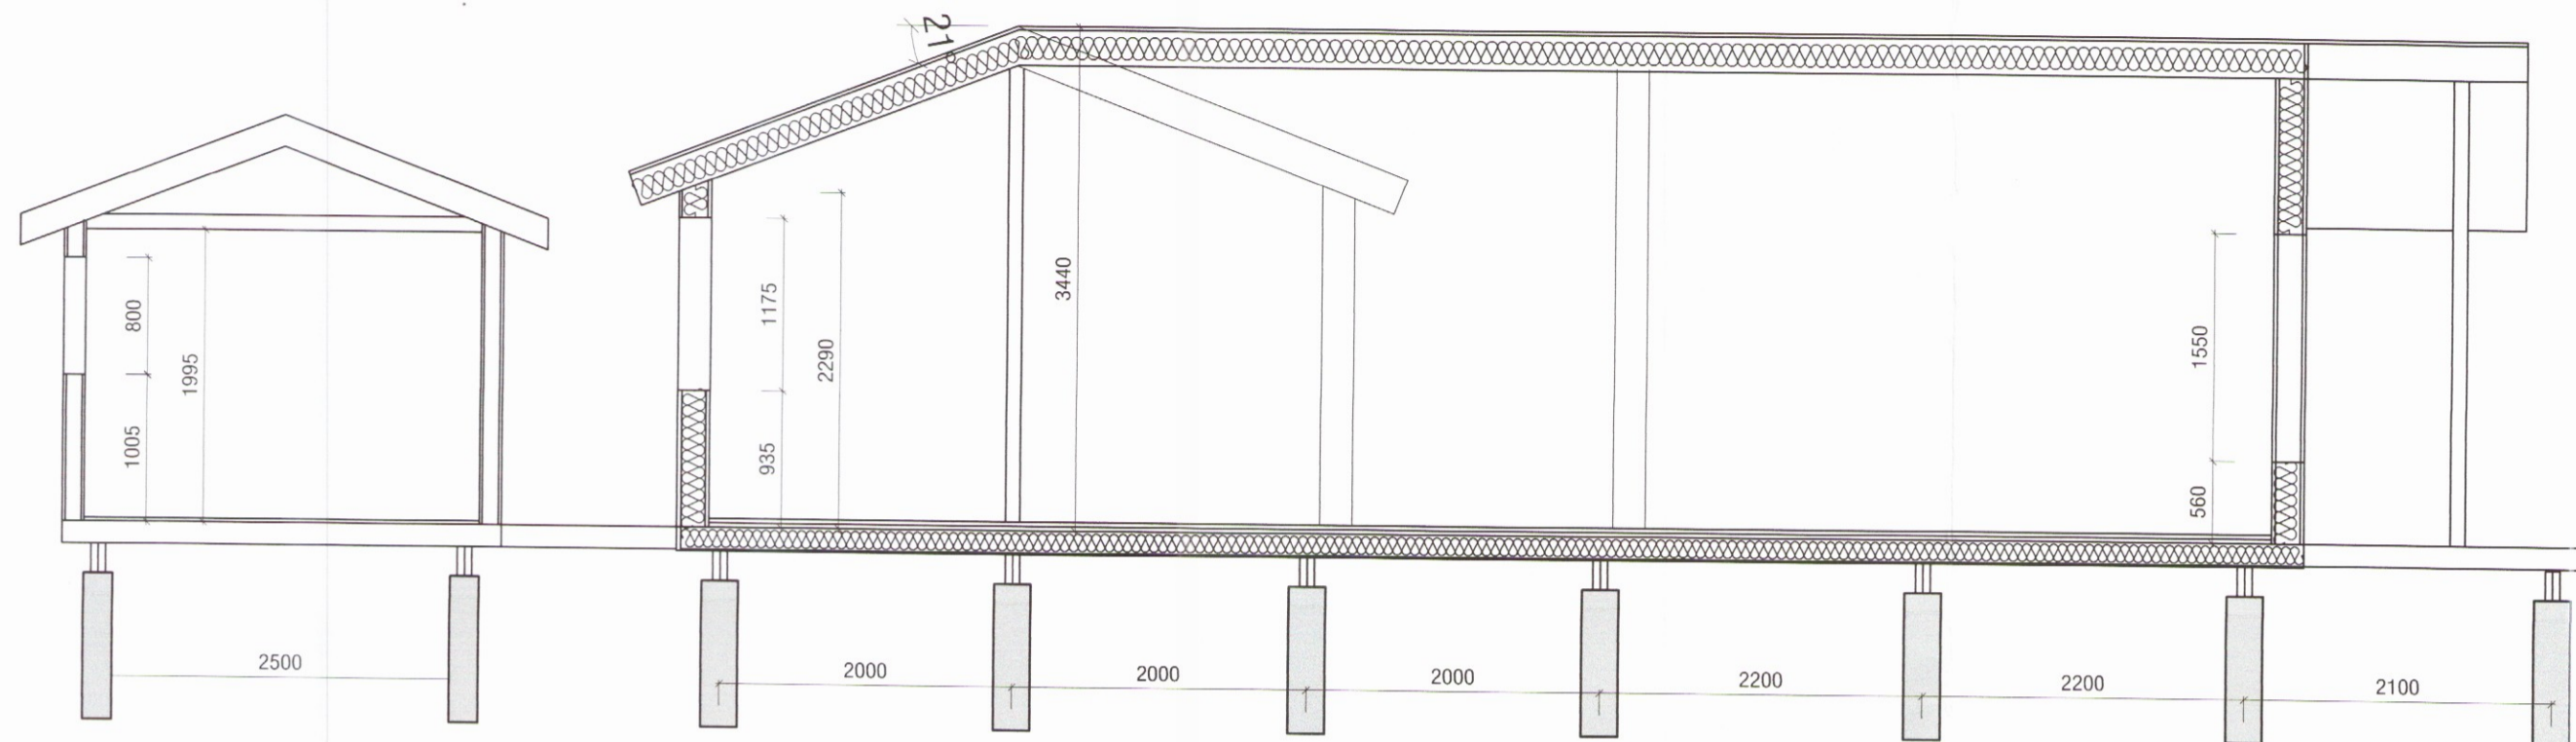

Snið A-A

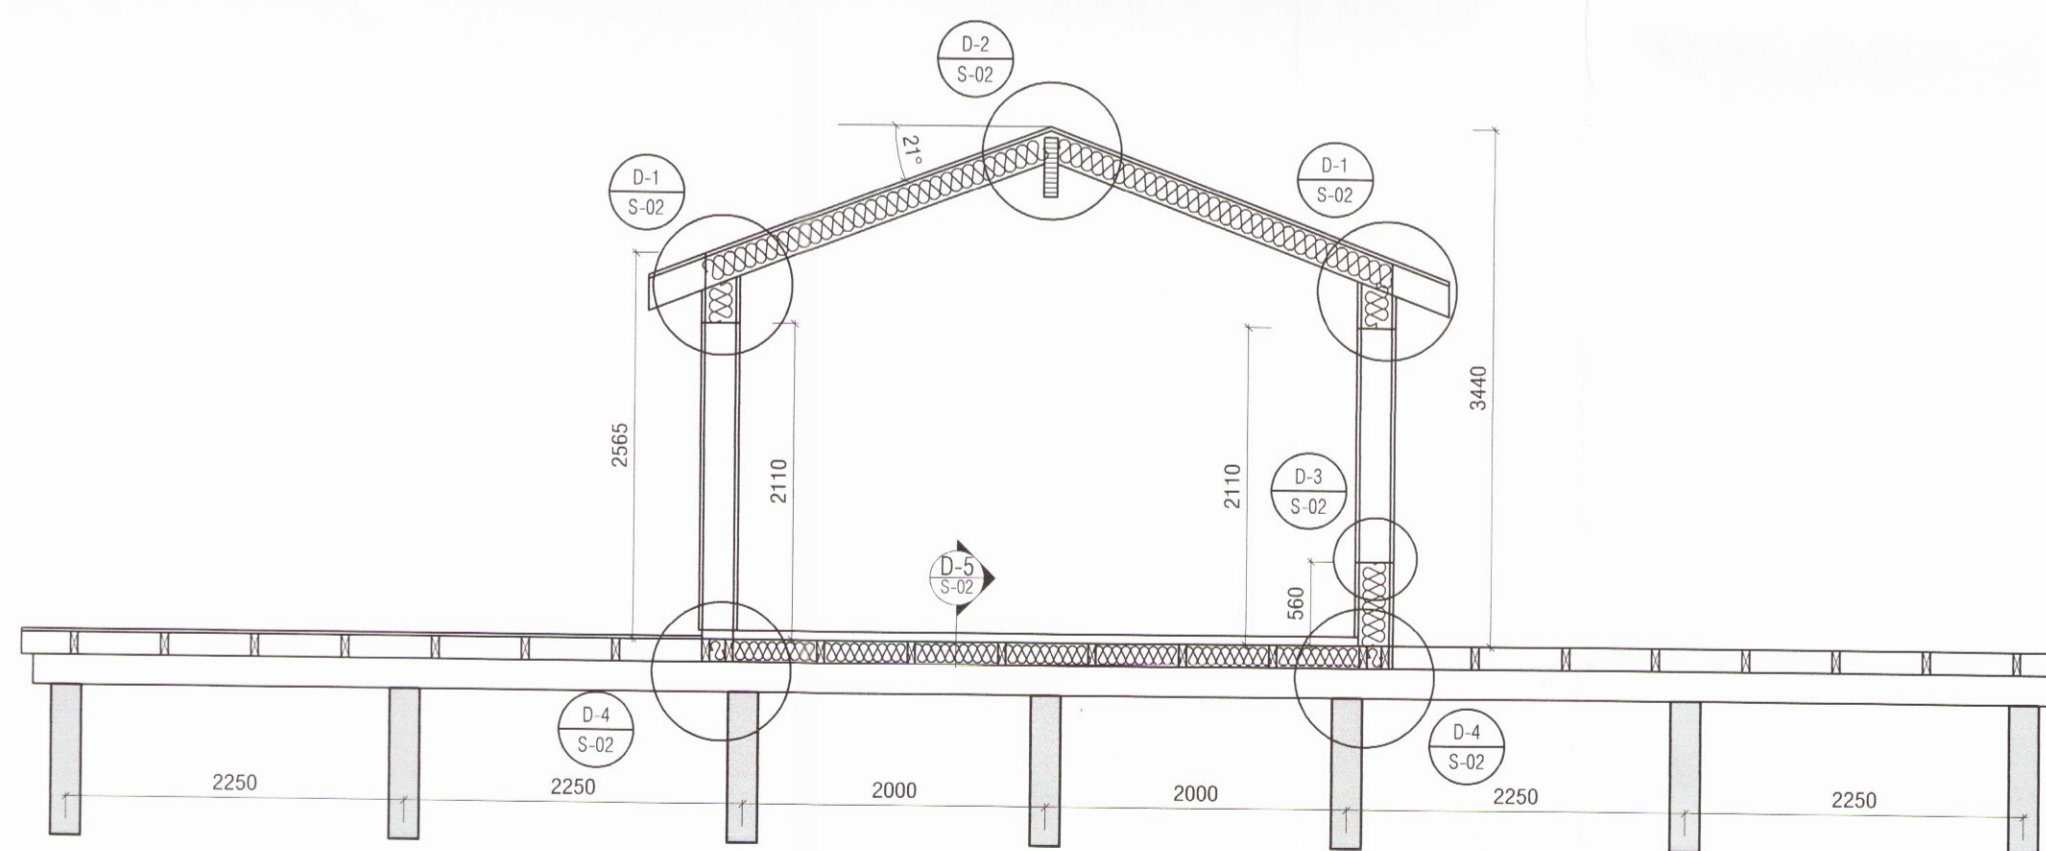

Snið B-B

VEKTOR - hönnun og ráðgjöf - Siðumúla 3, 108 Fvkv, s: 554-6650 / 897-5363		Sigurður Hafsteinsson byggingatæknifræðingur Kl. 030859-7749 email: sigurdur@vektor.is		SUMARHÚS Í LANDI KETILVALLA LAUGARDALSHR.ÁRNESSÝSLU SNIÐ	
Teikn. nr.	Tilvisun á teikningu	Br.	Dags.	Hannað	Teiknað
Samþykkt	<i>[Signature]</i>			SH	MA
Dagsetning	Verk nr.	Mælikvarði	Teikn. nr.	10.04.2017	1:50 S-02