
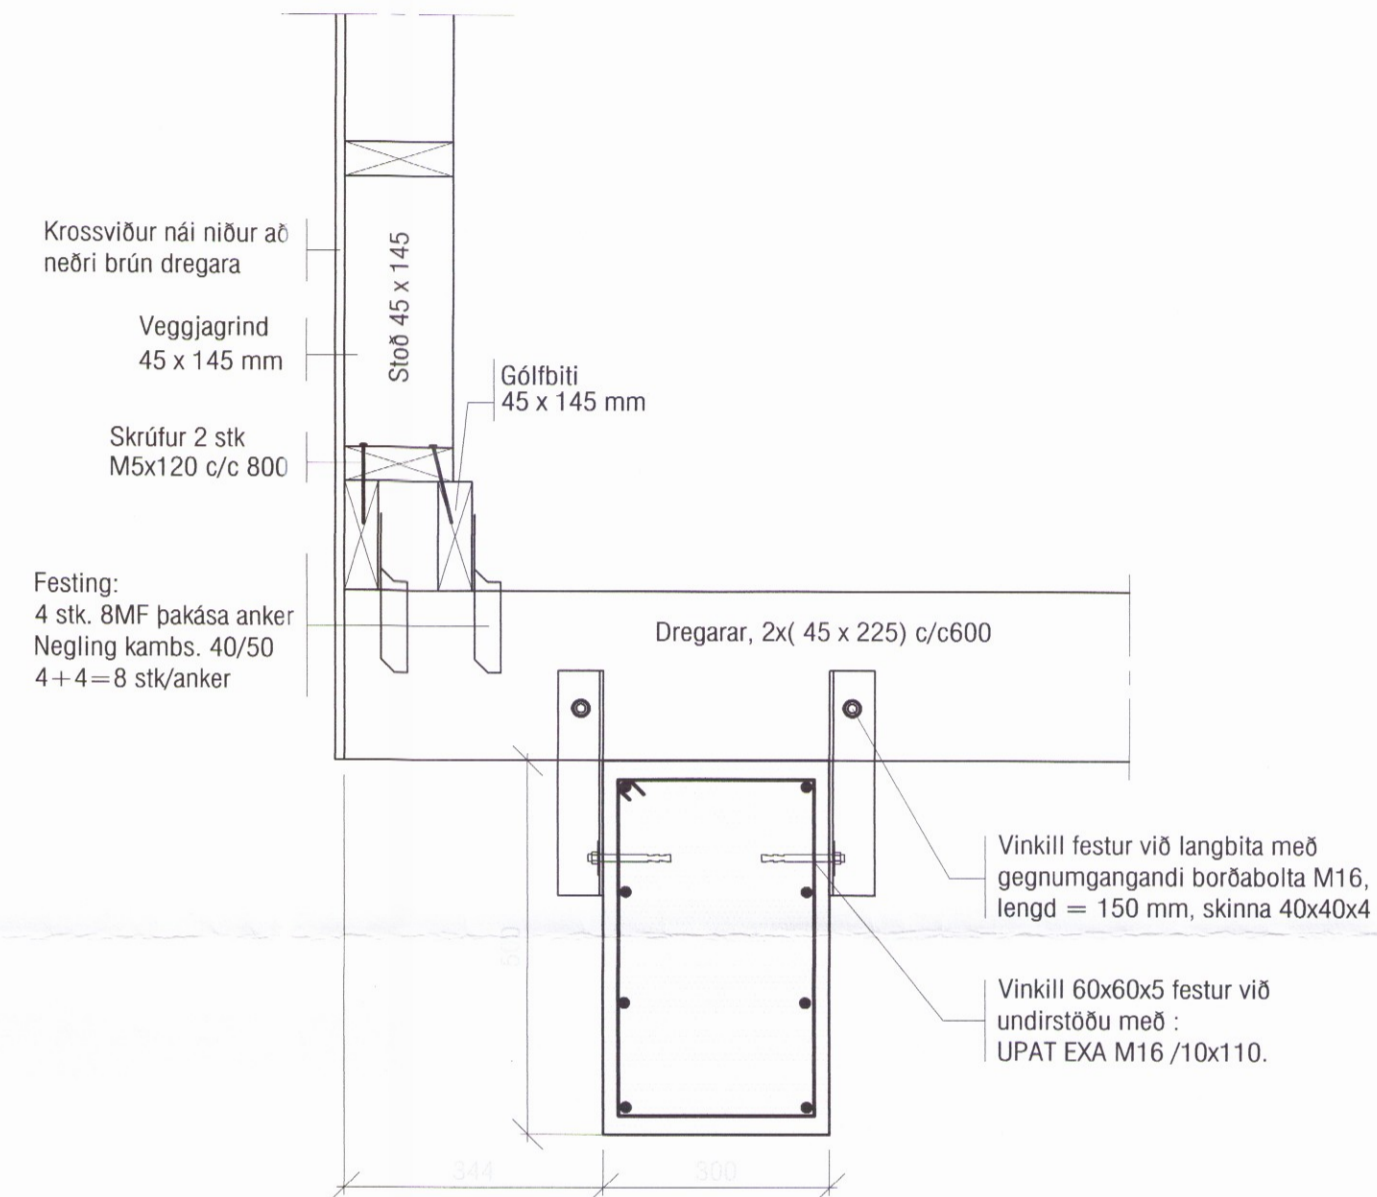


Skipulags- og byggingarfulltrúi Úppsveita bs.
 Yfirfarið
 09. júní 2017
Sigurður Halsteinnsson
 Byggingarfulltrúi

Mkv. 1:10
U-1
 B-01

FRÁGANGUR VIÐ GÓLF / DREGARAR
 LÓÐRÉTT SNIÐ, mkv. 1/10

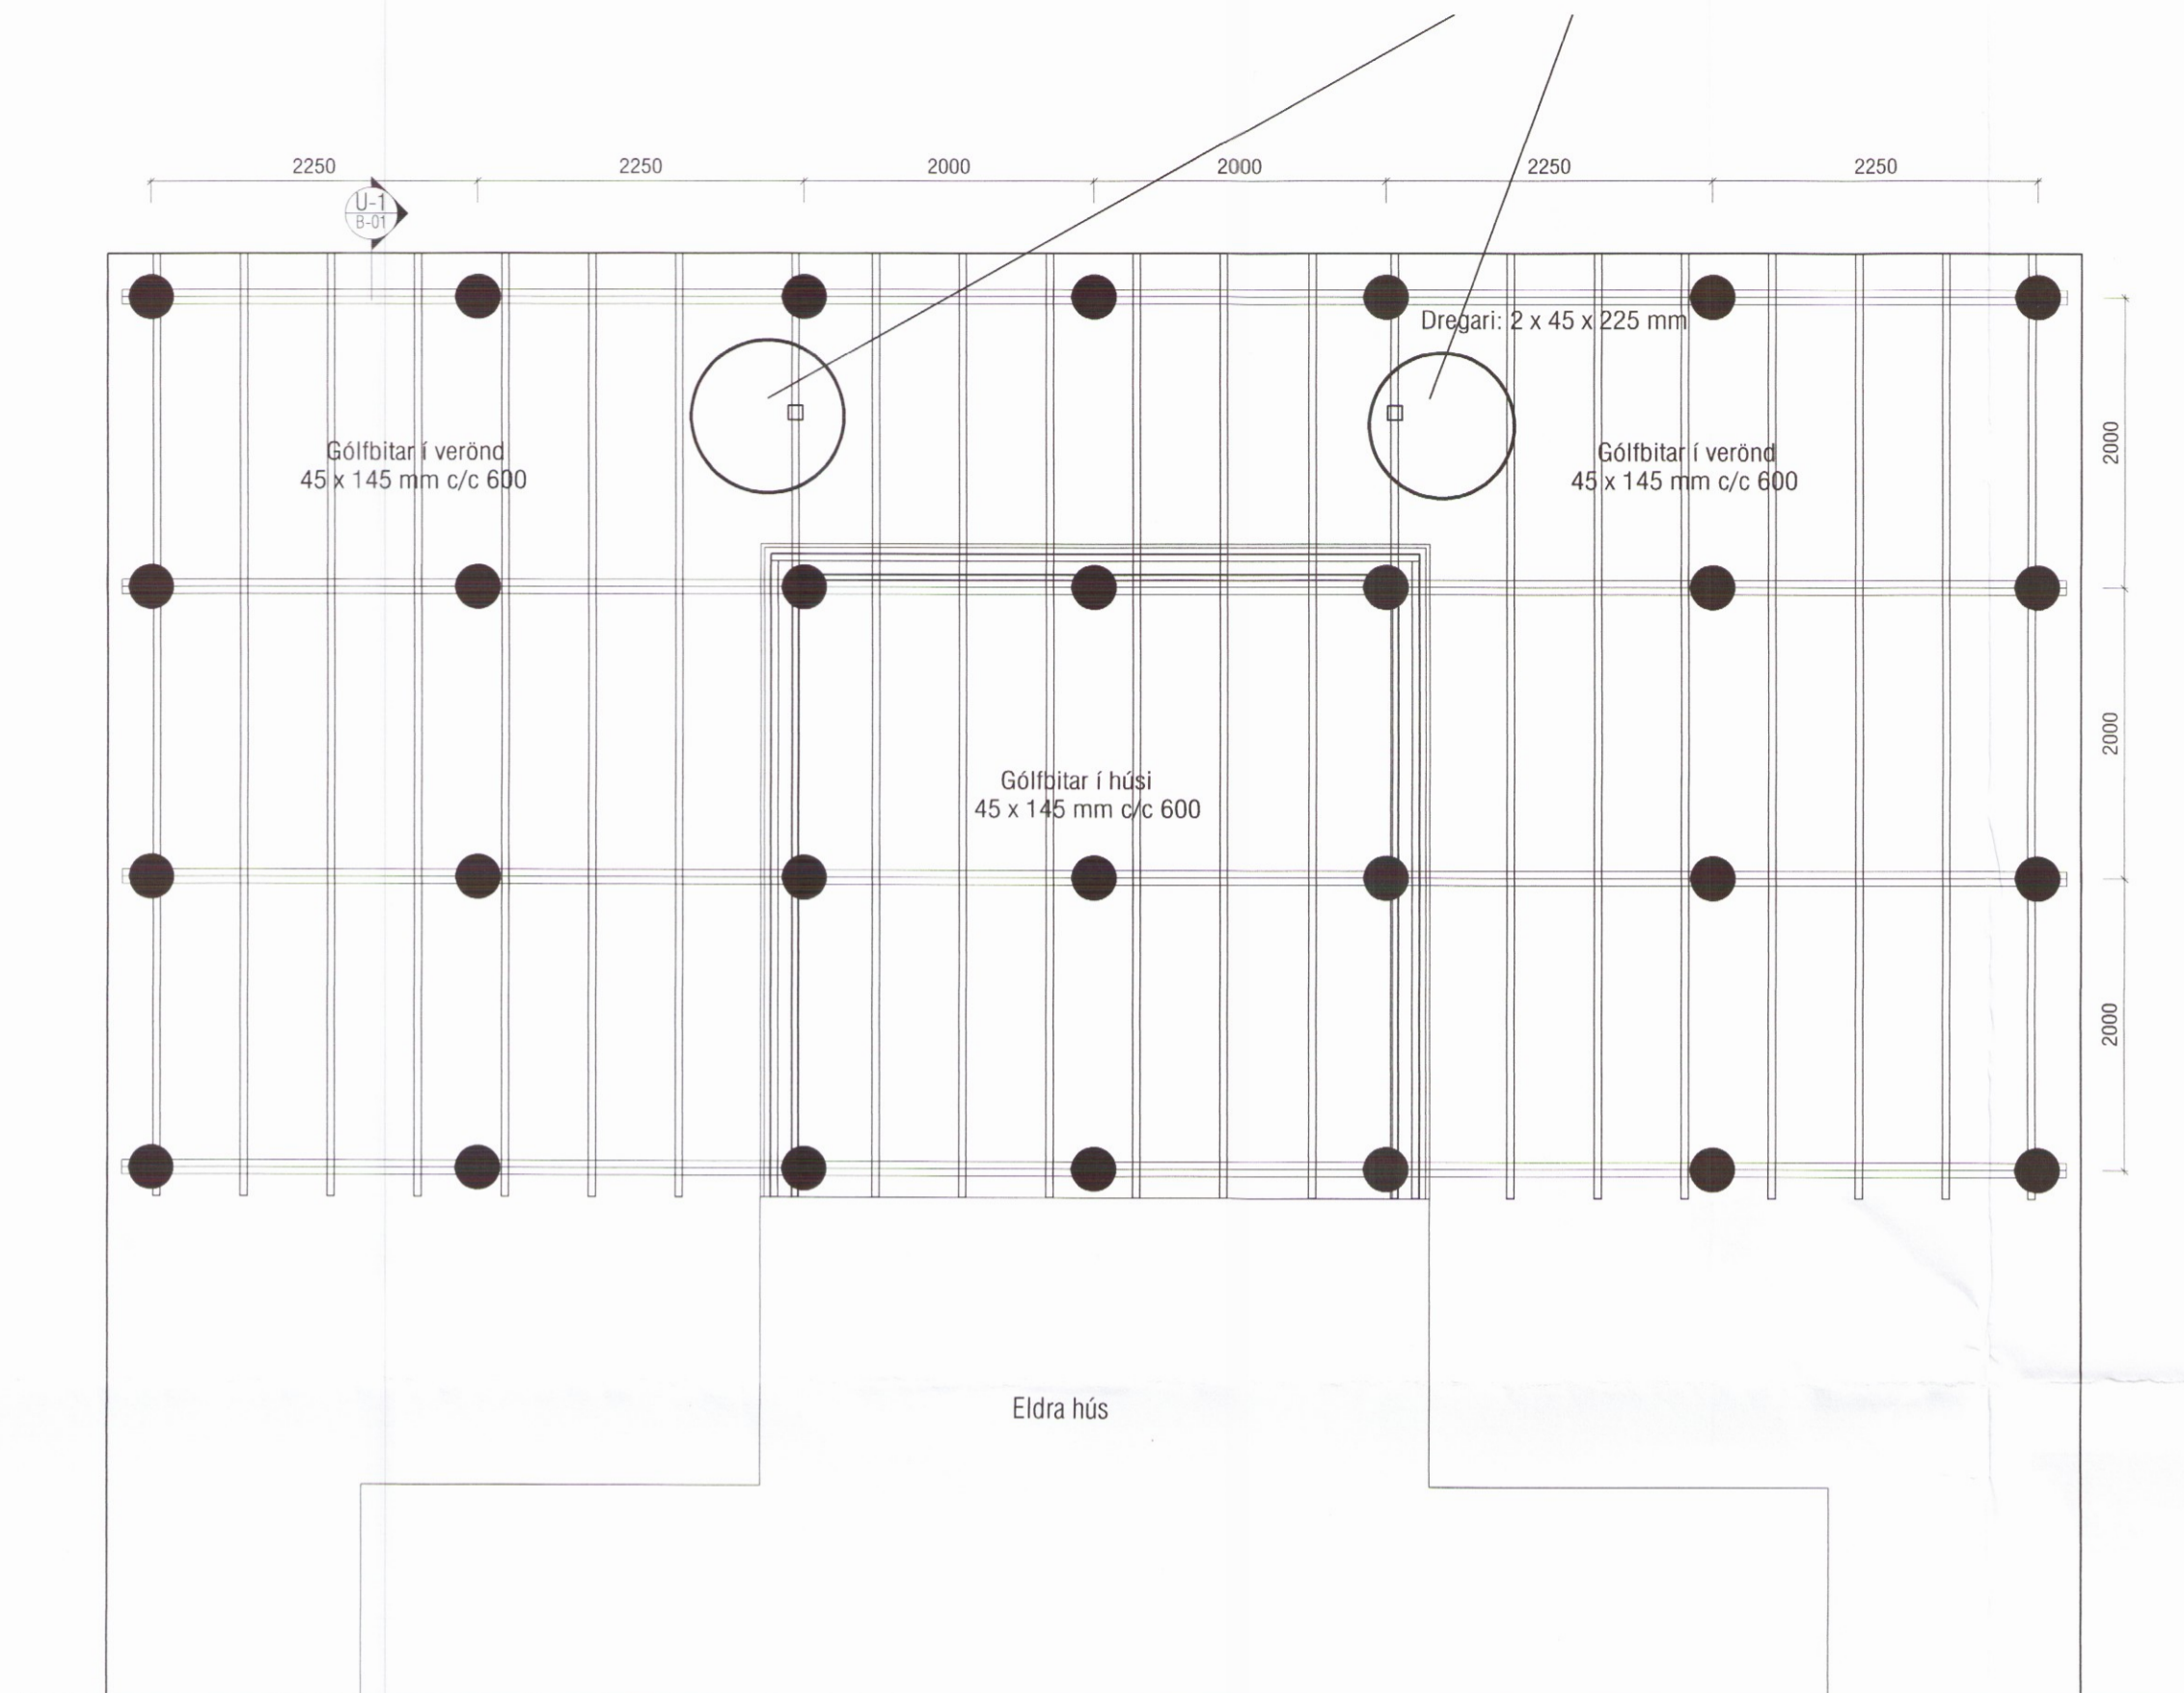

VEKTOR - hönnun og ráðgjöf - Síðumúla 3, 108 Rvk, s: 554-6650 / 897-5363		Sigurður Halsteinnsson byggingateknifræðingur Kt. 030859-7749 email: sigurdur@vektor.is	SUMARHÚS Í LANDI KETILVALLA LAUGARDALSHR.ÁRNESSÝSLU UNDIRSTÖÐUR, GRUNNM.OG DEILI
Teikn. nr. _____ Samþykkt _____	Tífrísun á teikningu _____ <i>Sigurður Halsteinnsson</i>	Br. _____ Dags. _____	Hannað _____ SH Teiknað _____ MA Dagsetning _____ 10.04.2017 Verk nr. _____ Mælikvarði _____ 1:50/20 Teikn. nr. _____ B-01