
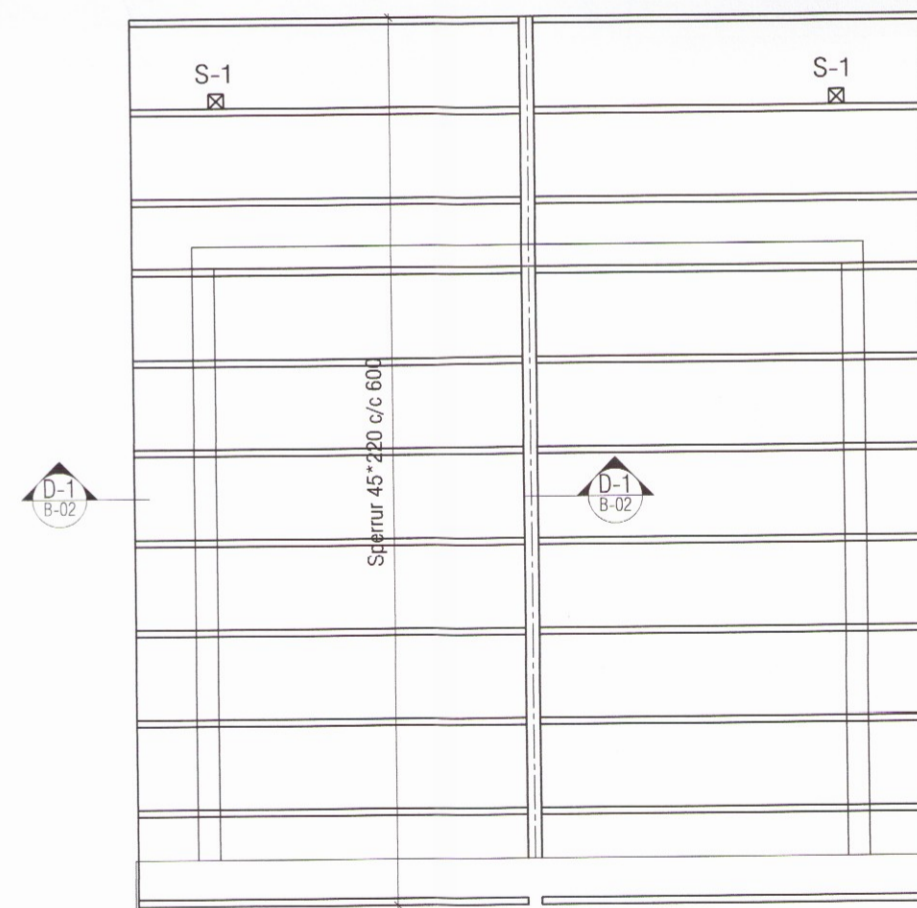


LOFTUN ÞAKVIRKIS :  
SJÁ S-02

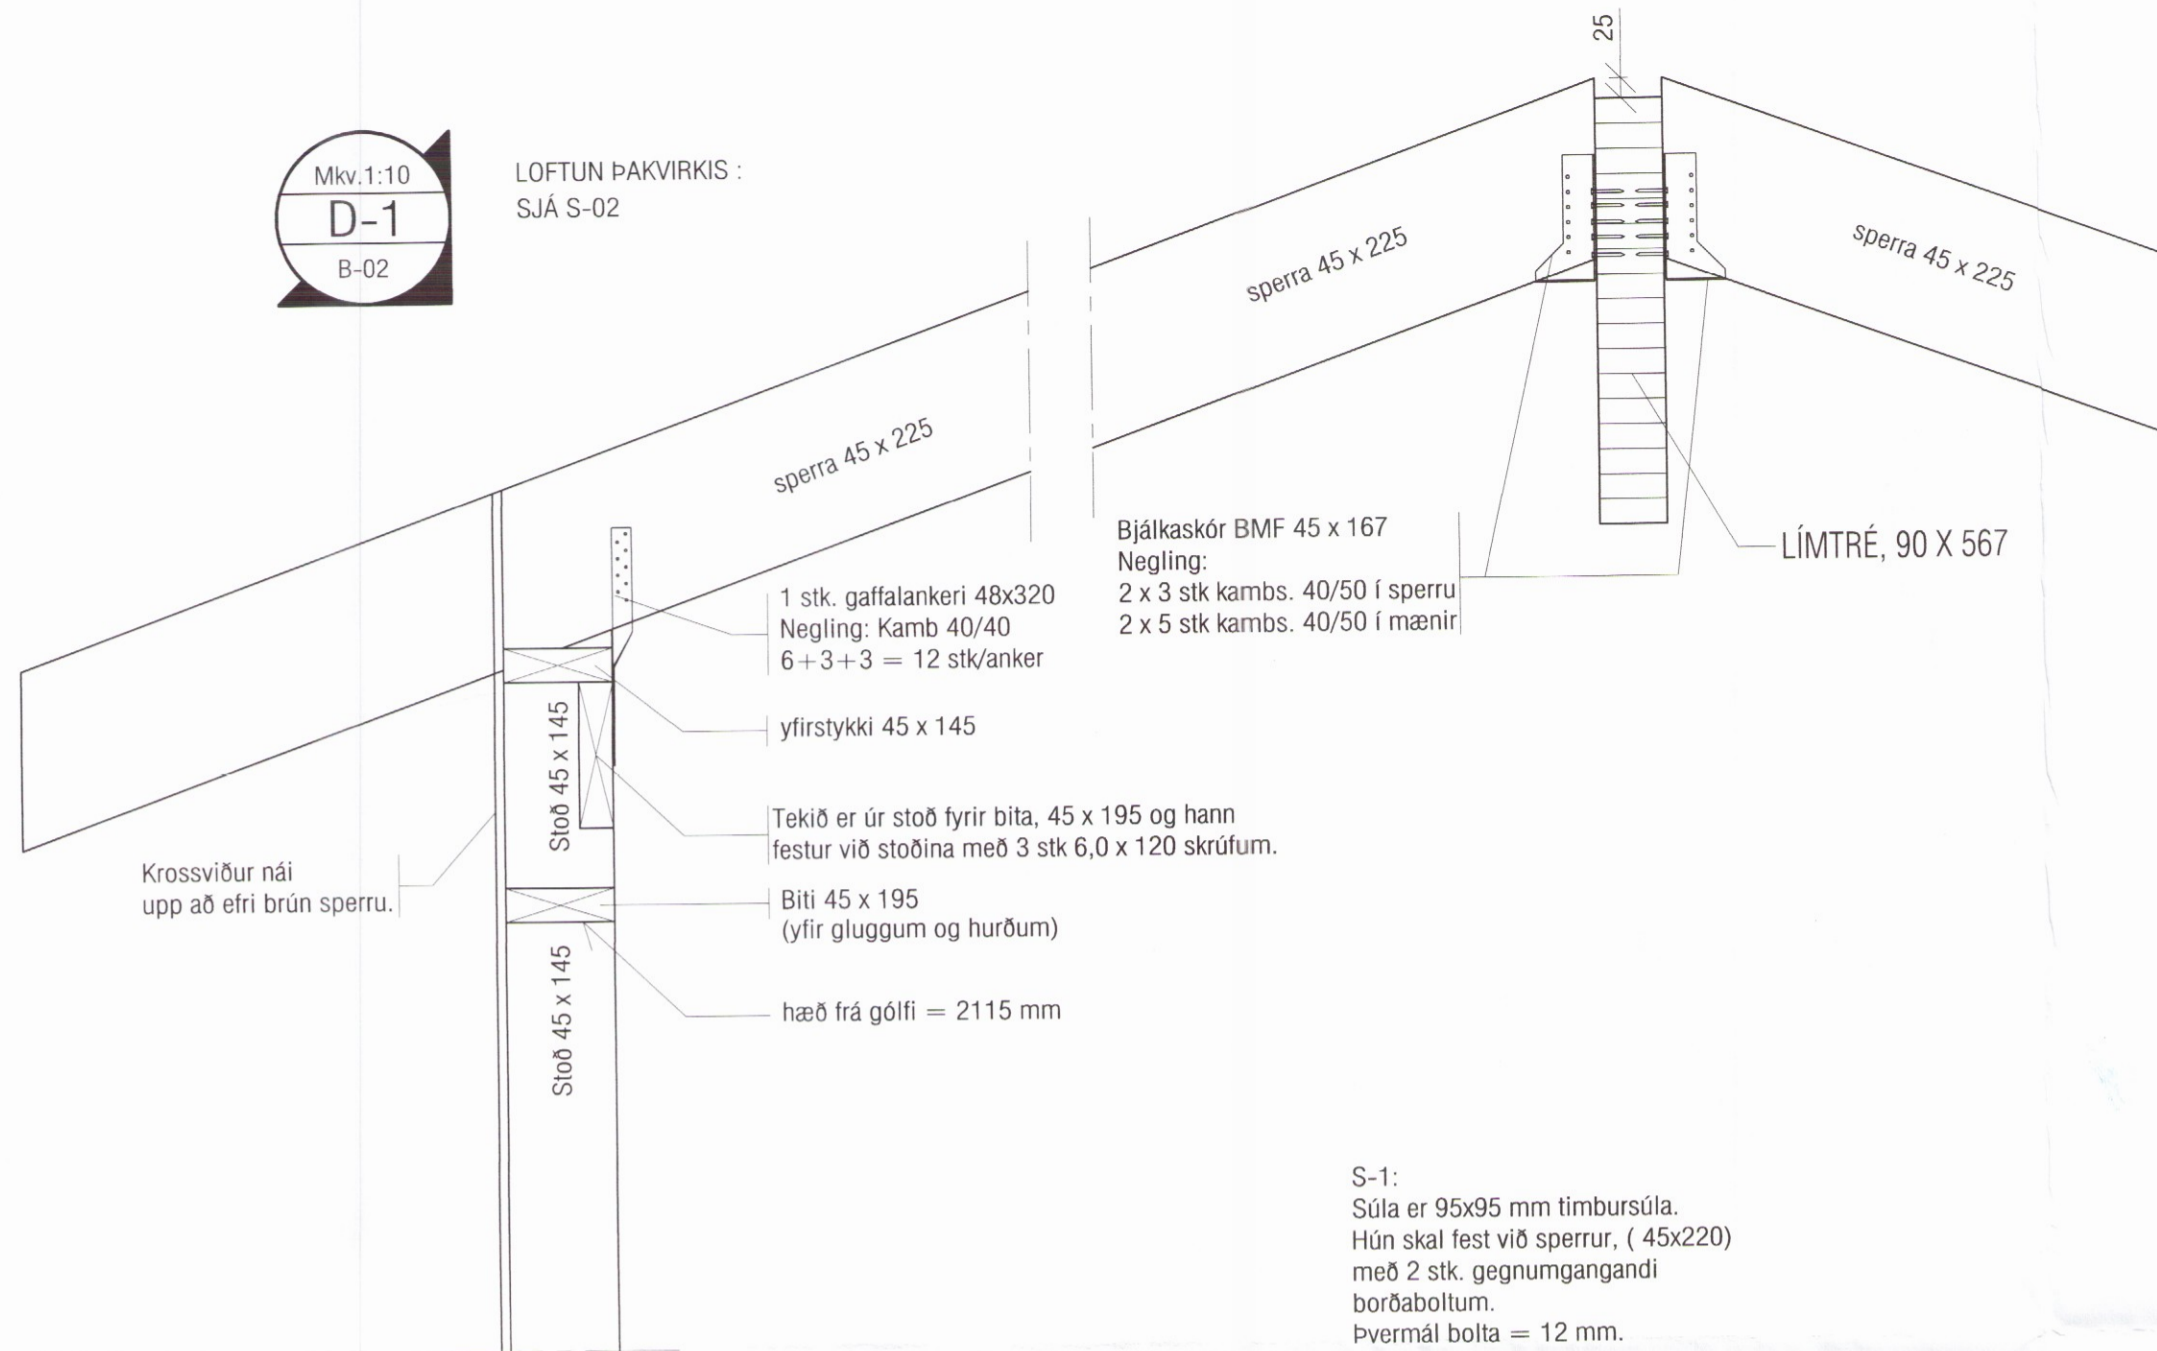

Eldra hús

Skipulags- og byggingafultrúi Uppsveita bs.  
Yfirfarið  
09. júní 2017  
*Rinn Póli.*  
Byggingarfultrúi

**VEKTOR**  
- hönnun og ráðgjöf -  
Síðumúla 3, 108 Rvk, s: 554-6650 / 897-5363

Teikn. nr.                       
Samþykkt                     

Teiknað                       
Dags.                     

Sigurður Hafsteinsson  
byggingateknifræðingur  
Kt. 030859-7749  
email: sigurdur@vektor.is

Br.                       
Dags.                     

SUMARHÚS Í LANDI KETILVALLA  
LAUGARDALSHR.ÁRNESSÝSLU  
ÞAKVIRKI, GRUNNM. OG DEILI

Hannað                      Teiknað                       
SH                      MA                       
Dagsetning                      Verk nr.                      Mælikvarði                      Teikn. nr.                       
10.04.2017                      1:50/10                      B-02

1757