




ÚTLIT SUÐUR

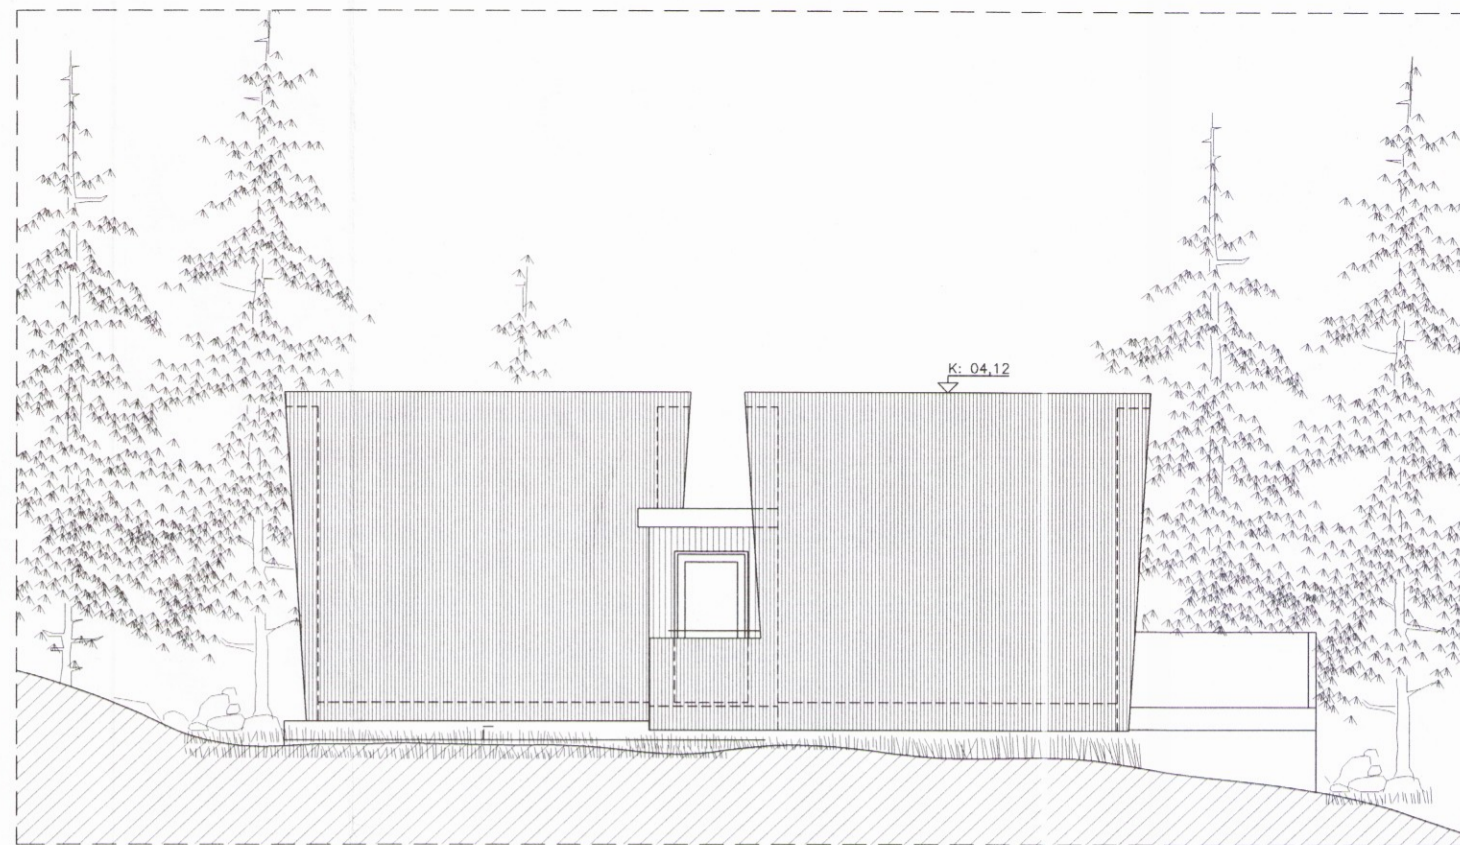


ÚTLIT NORÐUR

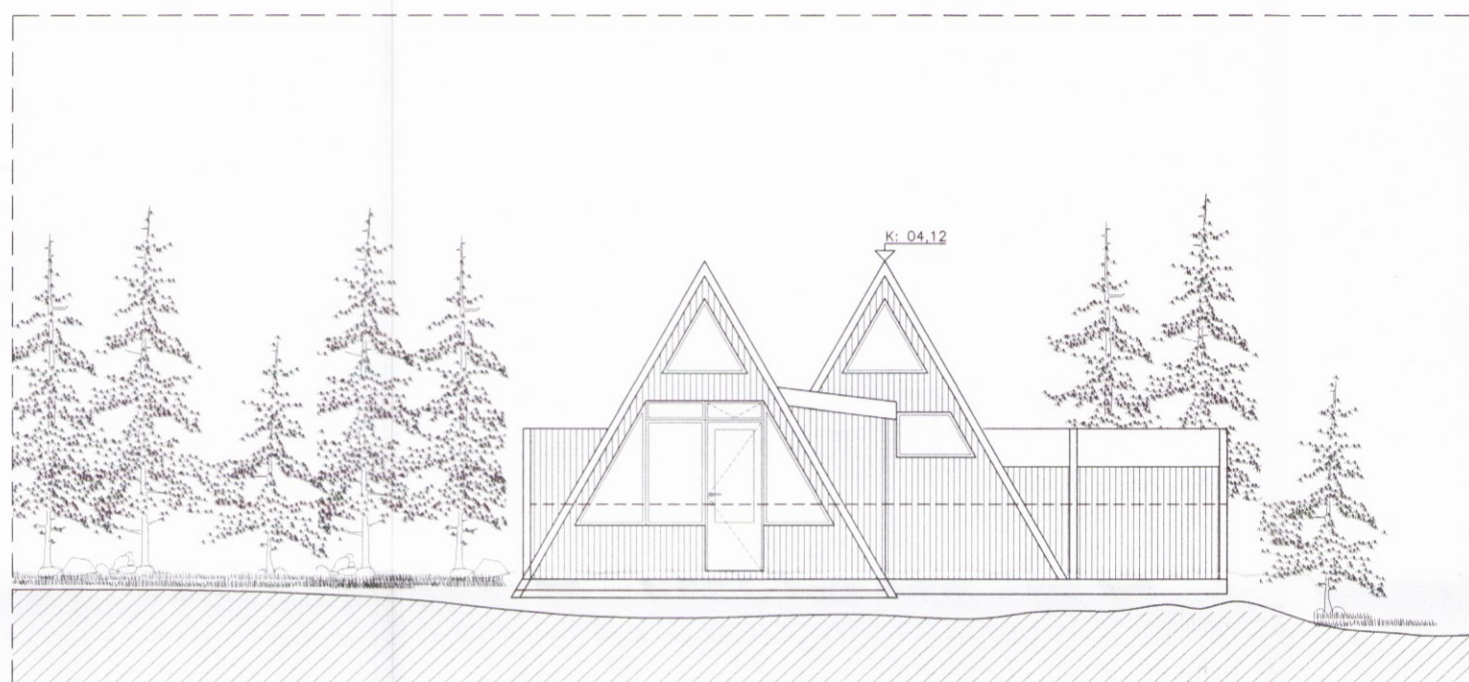


ÚTLIT VESTUR

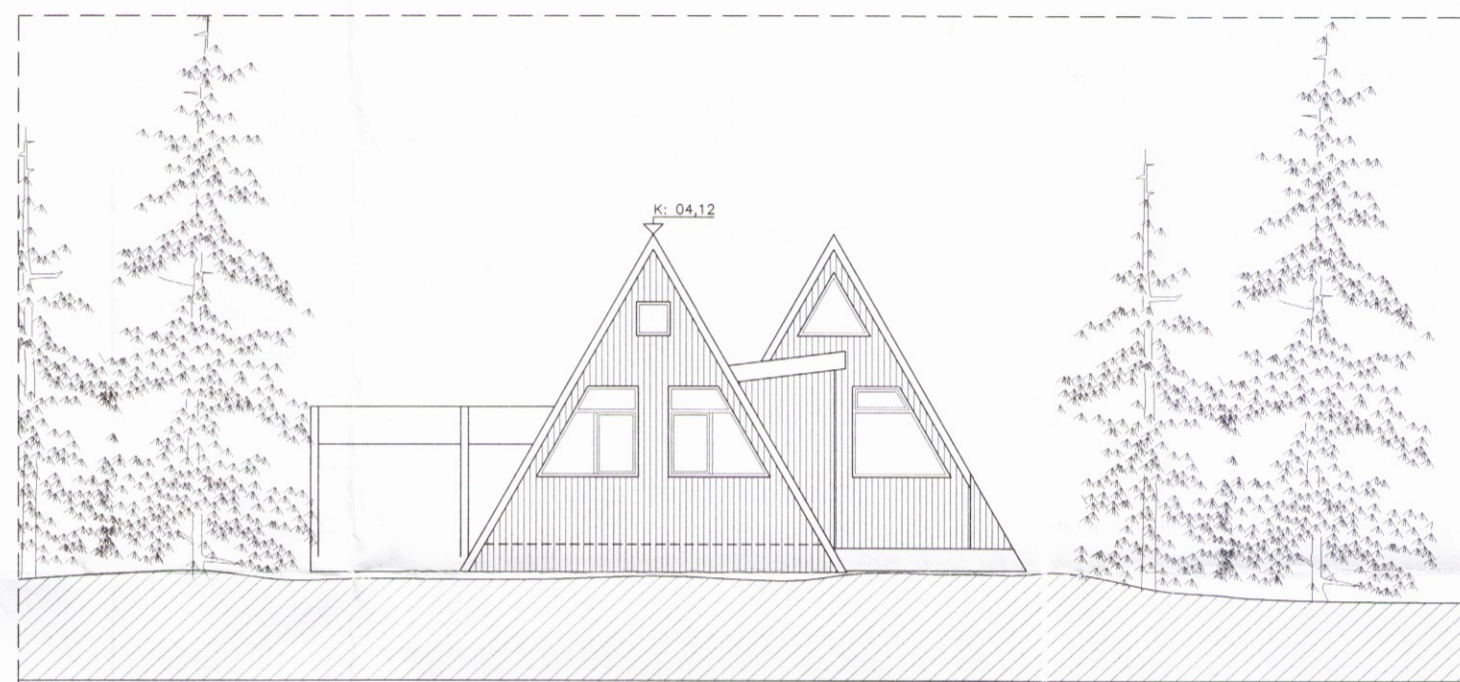

ÚTLIT AUSTUR

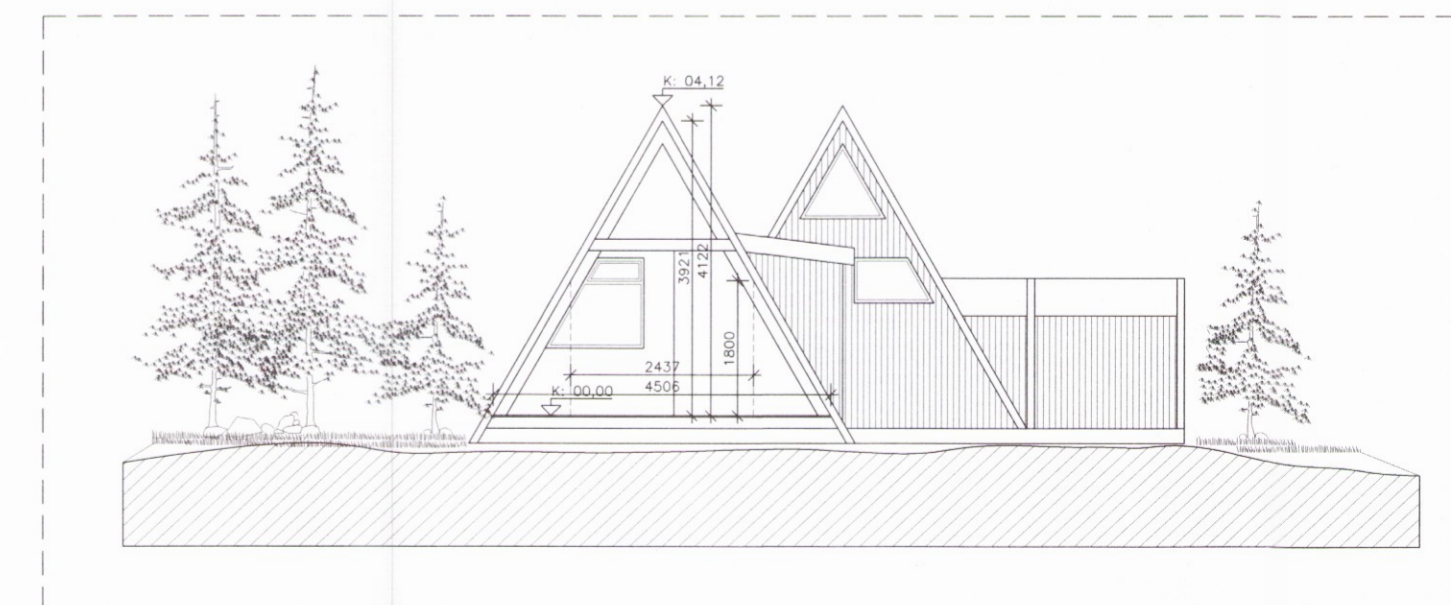

SNID A-A

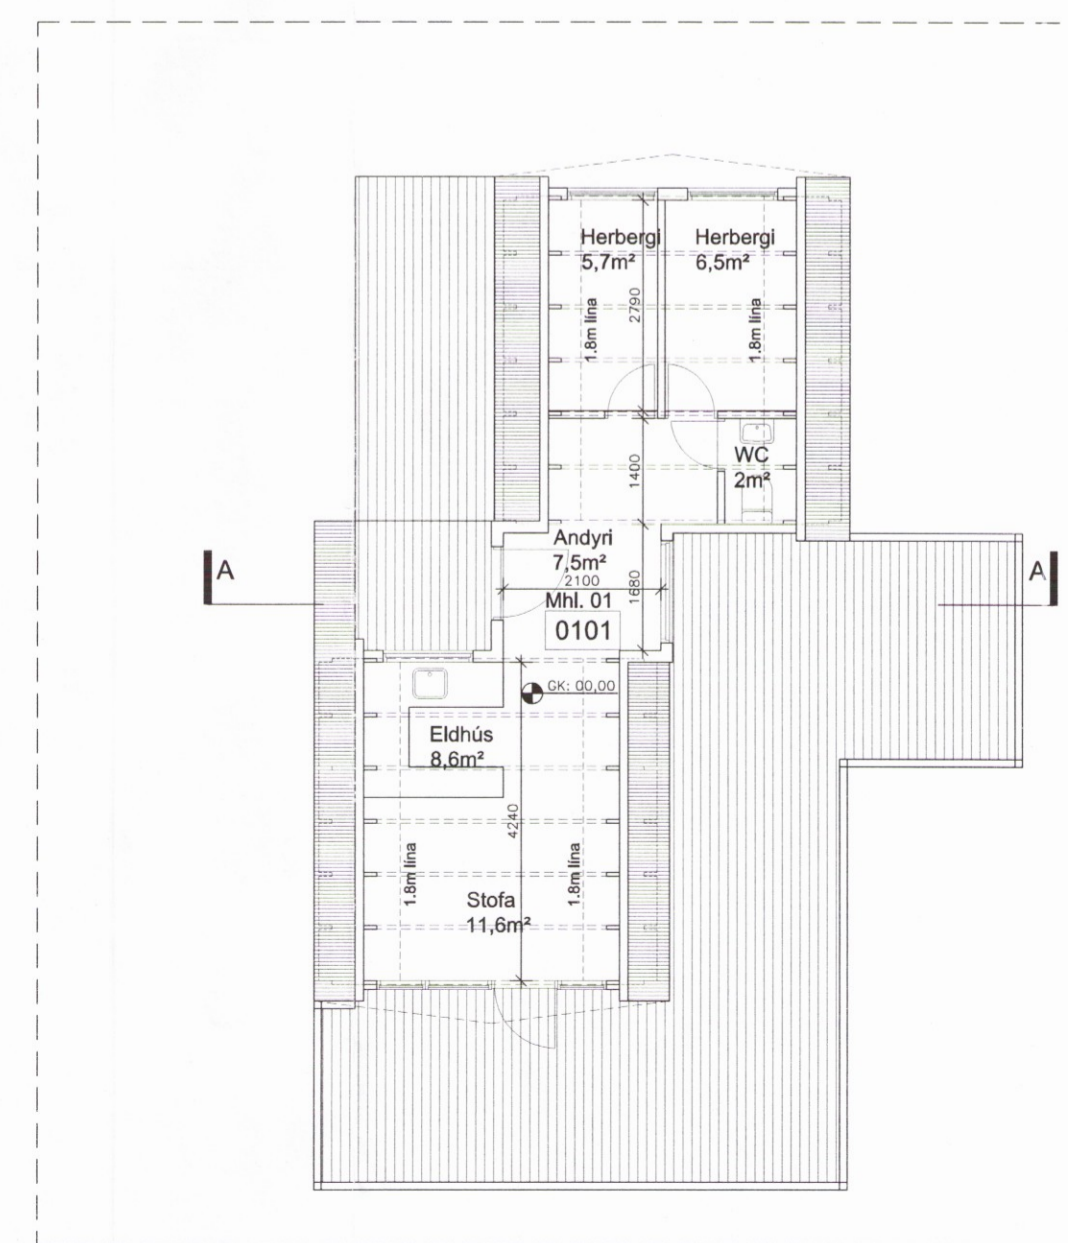

GRUNNMYND - FYRIR BREYTINGU.

Skipulags- og byggingarfulltrúi Uppsveita bs.
Sampykkt
 10 MAI 2017
Árnir Pálsson
 Byggingarfulltrúi

SUMARHÚS:

Sumarhúsið er timburhús á steiptum súlum. Það var hannað af ARKO árið 1973. Upphafleg stærð þess er 35m².

STÆKKUN:

Byggt verður við húsið Norðanmegin þar sem inngagnurinn er í sumarhúsið og sunnanmegin er hluti af þaki breytt í vegg. Innra skipulag verður breytt með því að færa eldhús inn í stækkunina og ný borðstofa verður gerð og nýtanlegur gólfhlötur í stofunni stækkar ásamt því að gott útsýni fæst úr stofunni í suður. Við þetta stækkar andyríð og stofan. Sama byggingarefni þ.e.s timbur, steypar súlur osfv, verður notað í stækkun á bústaðinum. Gólf : 45x200mm dregarar á steiptum súlum, 45x150mm gólfbitar c/c 600mm, 100mm einangrun, rakavarnarlag, 20mm læst spónarplötuklæðning. Útveggir: gipsklæðning, 45mm raflagnagrind, rakavarnarlag, 45x145mm stoðir, 150mm steinull á milli stoða, 9mm krossviður, loftunargrind, 21x120mm læst standandi klæðning. Þak: gipsklæðning, 45mm raflagnagrind, rakavarnarlag, 45x220mm sperrur c/c 600mm, 200mm steinullareinangrun með pappa ofanmegin, 20mm loftunarbíl fyrir ofan einangrun, 20mm krossviðarklæðning, tvöfalt lag af þakdúk brætt á þakið. Þakhalli 1:40. Gluggar og hurðir í stækkun eru Ideal combi ál/timbur gluggakerfi með tvöföldu gleri.

Húsið uppfylli kröfur byggingarreglugerðar um kólnunartölur:

U-gildi þaks er	< 0,2
U-gildi útveggja er	< 0,4
U-gildi glugga er	< 2,0
U-gildi hurða er	< 3,0
U-gildi botnplötu er	< 0,3
U-gildi vegið meðaltal	< 0,85

LANDNÚMÉR: 168012

STAÐGREINIR: 8721-3-44300020

Fastanúmer bústaðarins er :220-6469

Dags 16.05.2017 - Breyting. A: Teikning uppfærð með meiri málsetningum.				
Heiti verks: Sumarhús við E-götu 2, Miðdalur í Laugardal. Orlofs og frístundabyggð Félags Bókagerðarmanna.				
Verkefni: Stækkun á sumarhúsi.				
Heiti teikningar: Fyrir breytingu. Grunnmynd, útlit og snið.				
Dags: 17.04.2017	Hannað: SPJ	Yfirfarð: SPJ	Teiknað: SPJ	
sturla Þór Jónsson Arkitekt FAI, RIBA, ARB.				
Hraunbae 128, 110 Reykjavik, Sími 695-1752, sturla.jonsson@gmail.com KT:280465-4459				
Bláastærð:	Mælikvarði:	Verknúmer:	Númer teikningar:	Breiting:
A2	1:100	1091	1091-02-002	A