

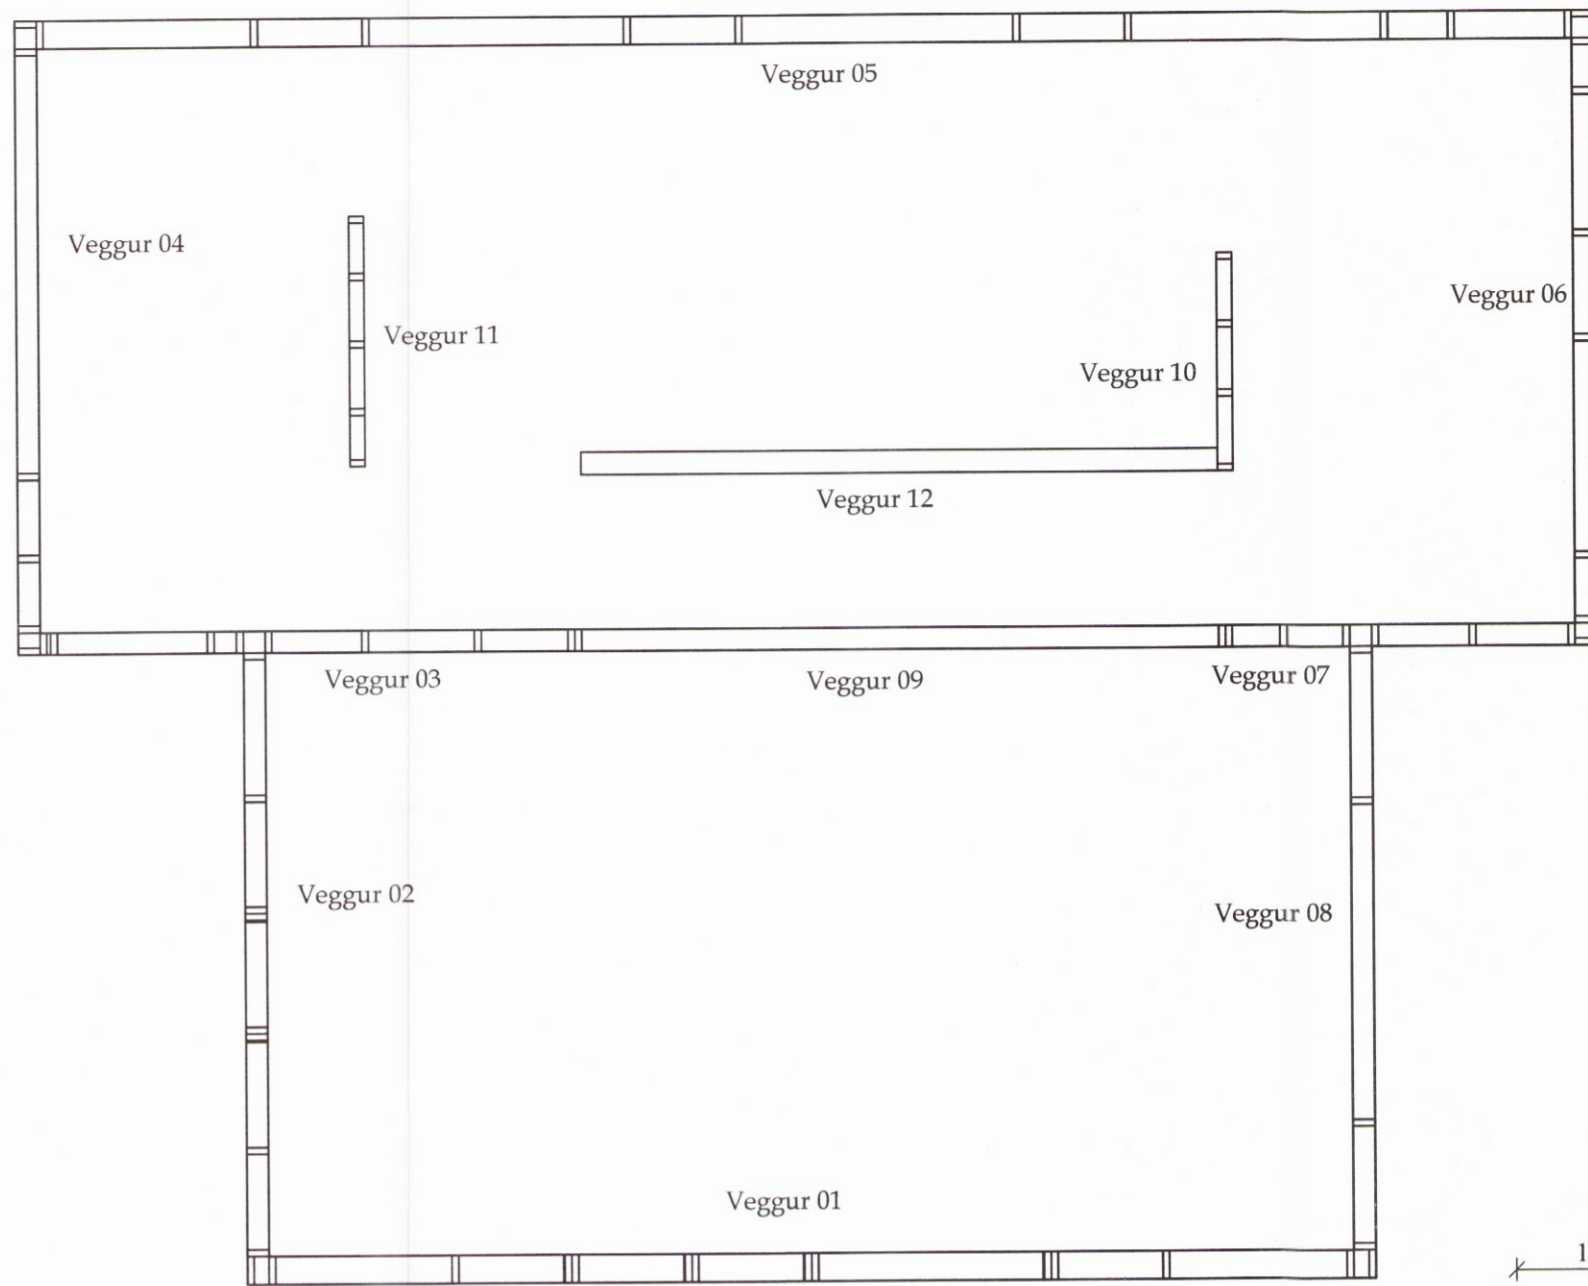










Skipulags- og byggingarfulltrúi Uppsveita bs.
Yfirfarið
 31. maí 2017
Stefni Simpf
 F.A. Byggingarfulltrúi

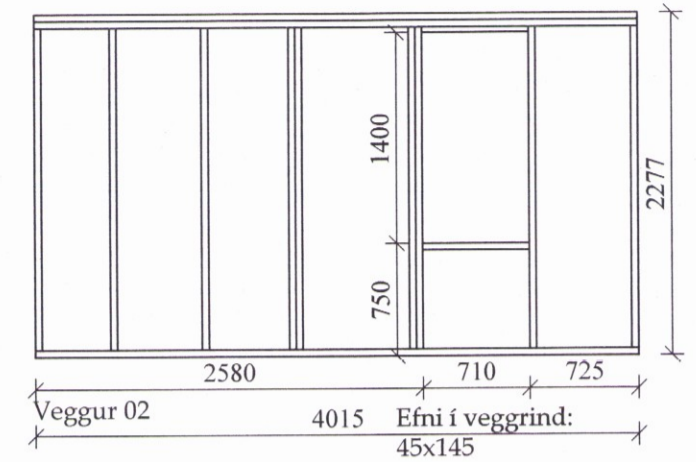

Grunnmynd veggeininga mk. 1:50

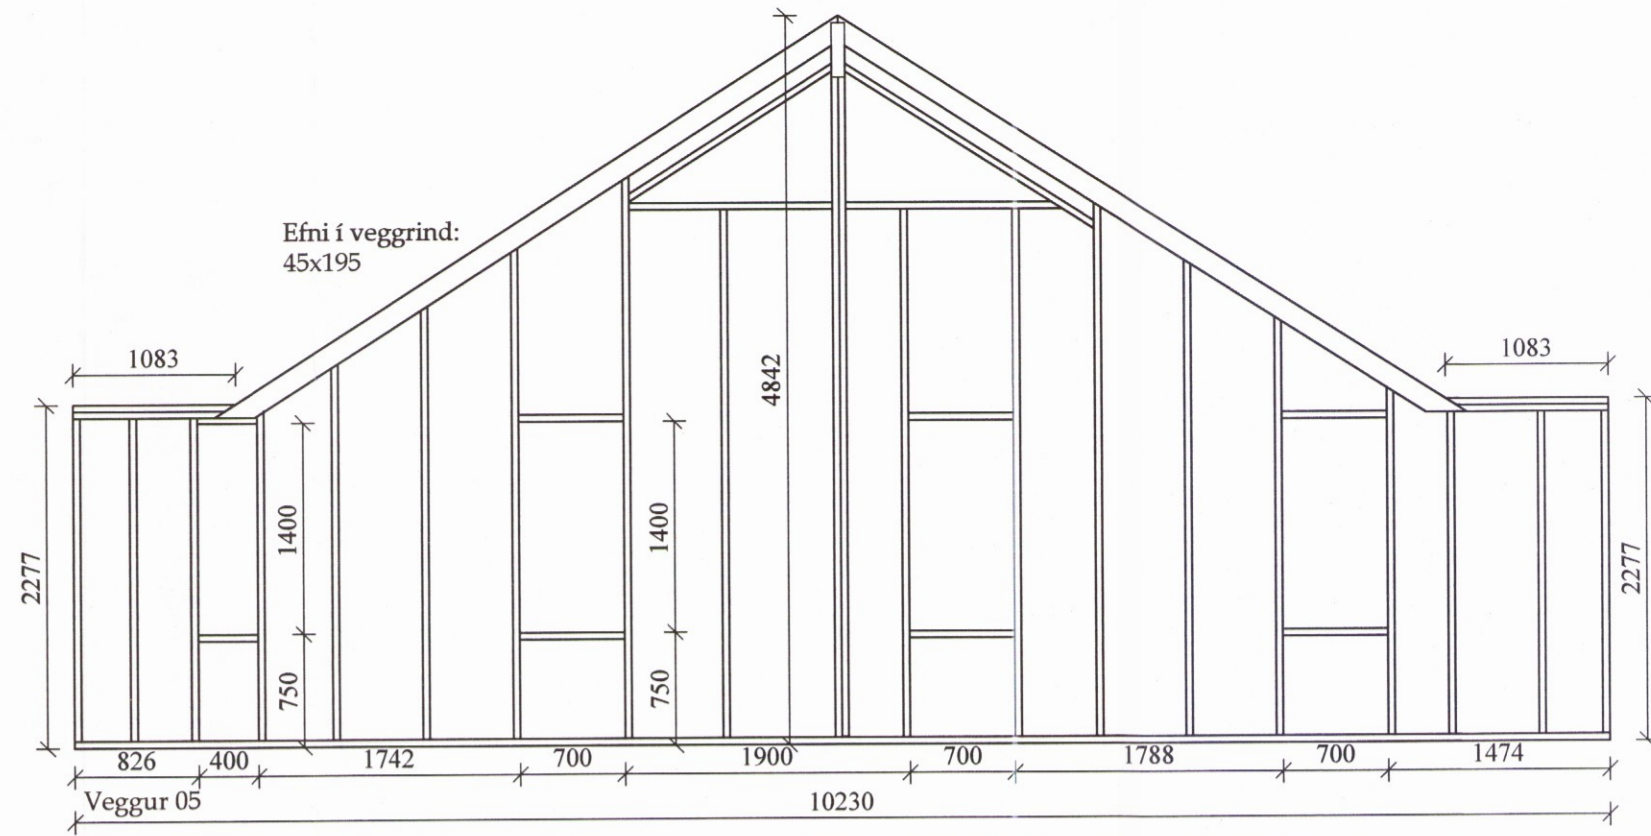

Ath: Lausholt eru ekki sýnd á veggjateikningum en til skýringar sjá teksta, sjá teikn 04

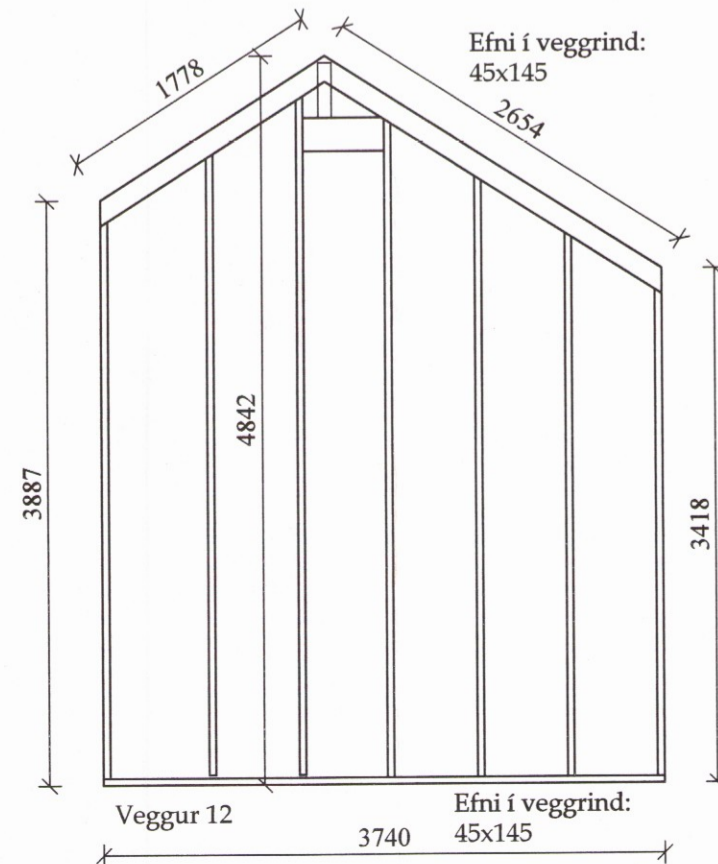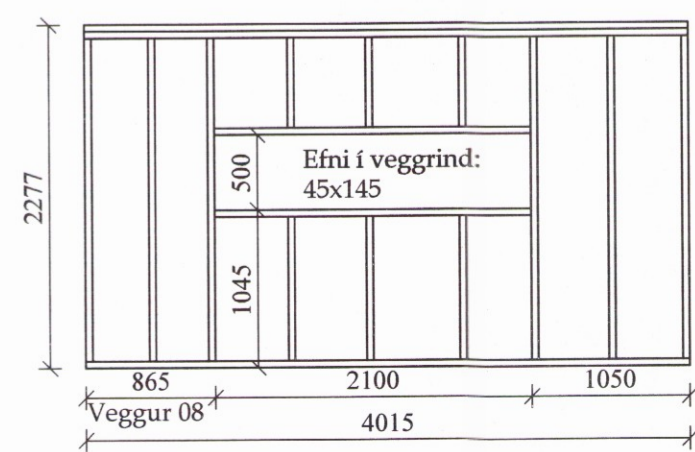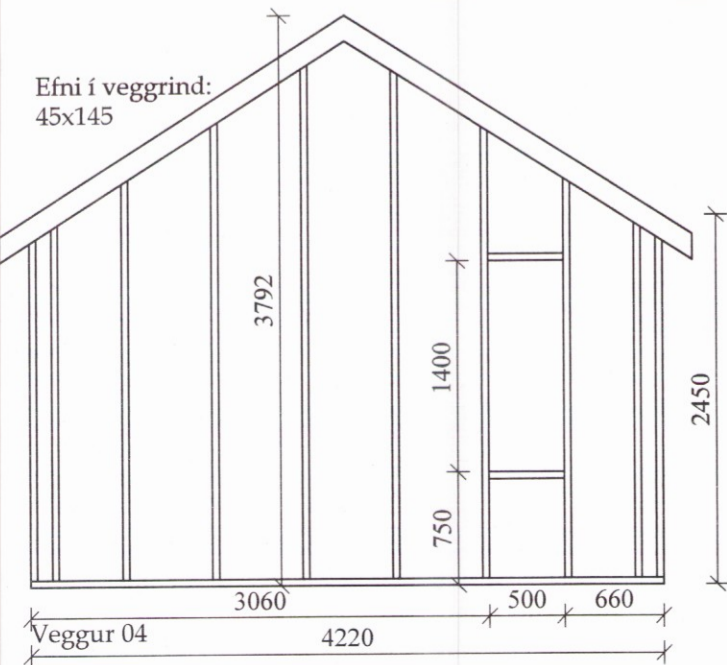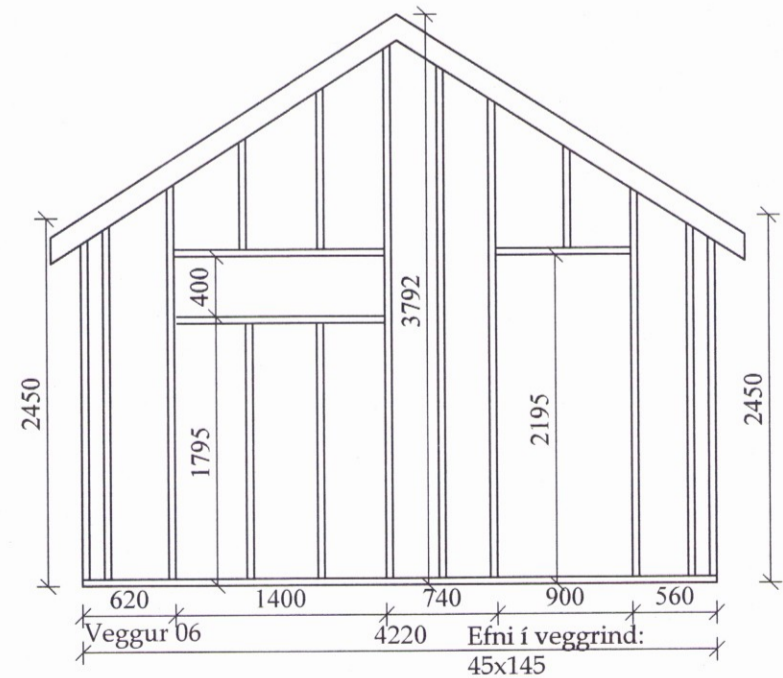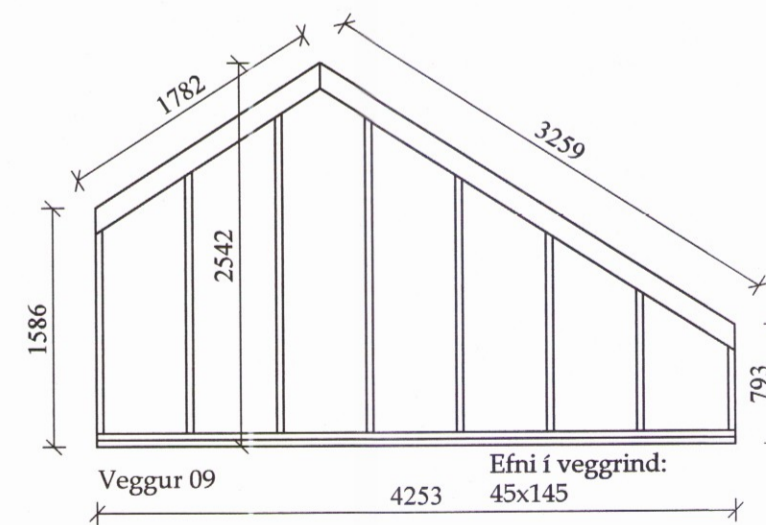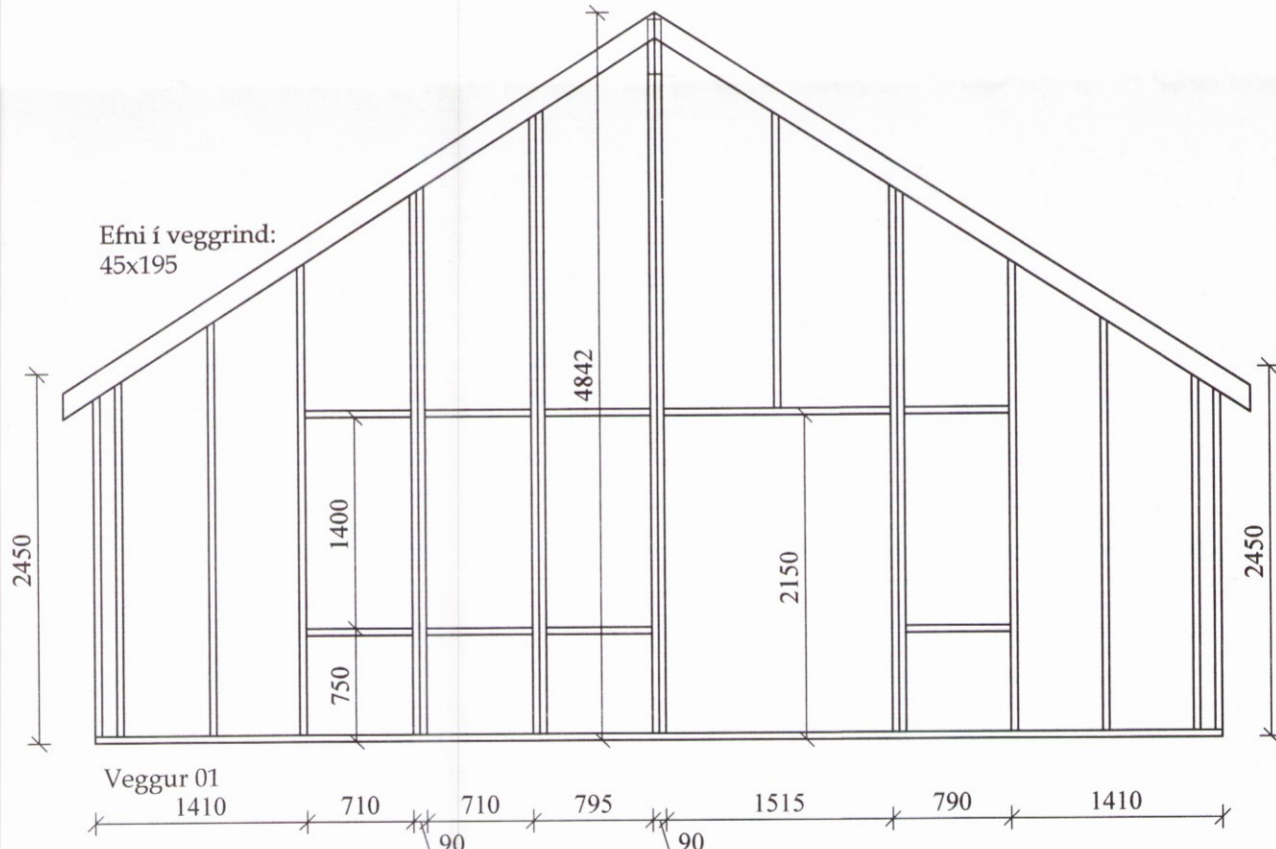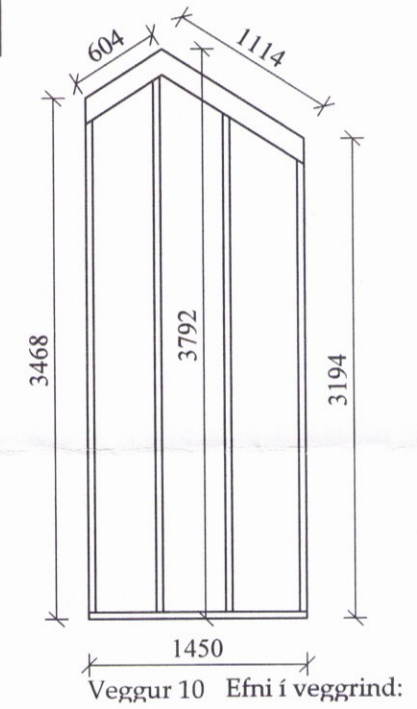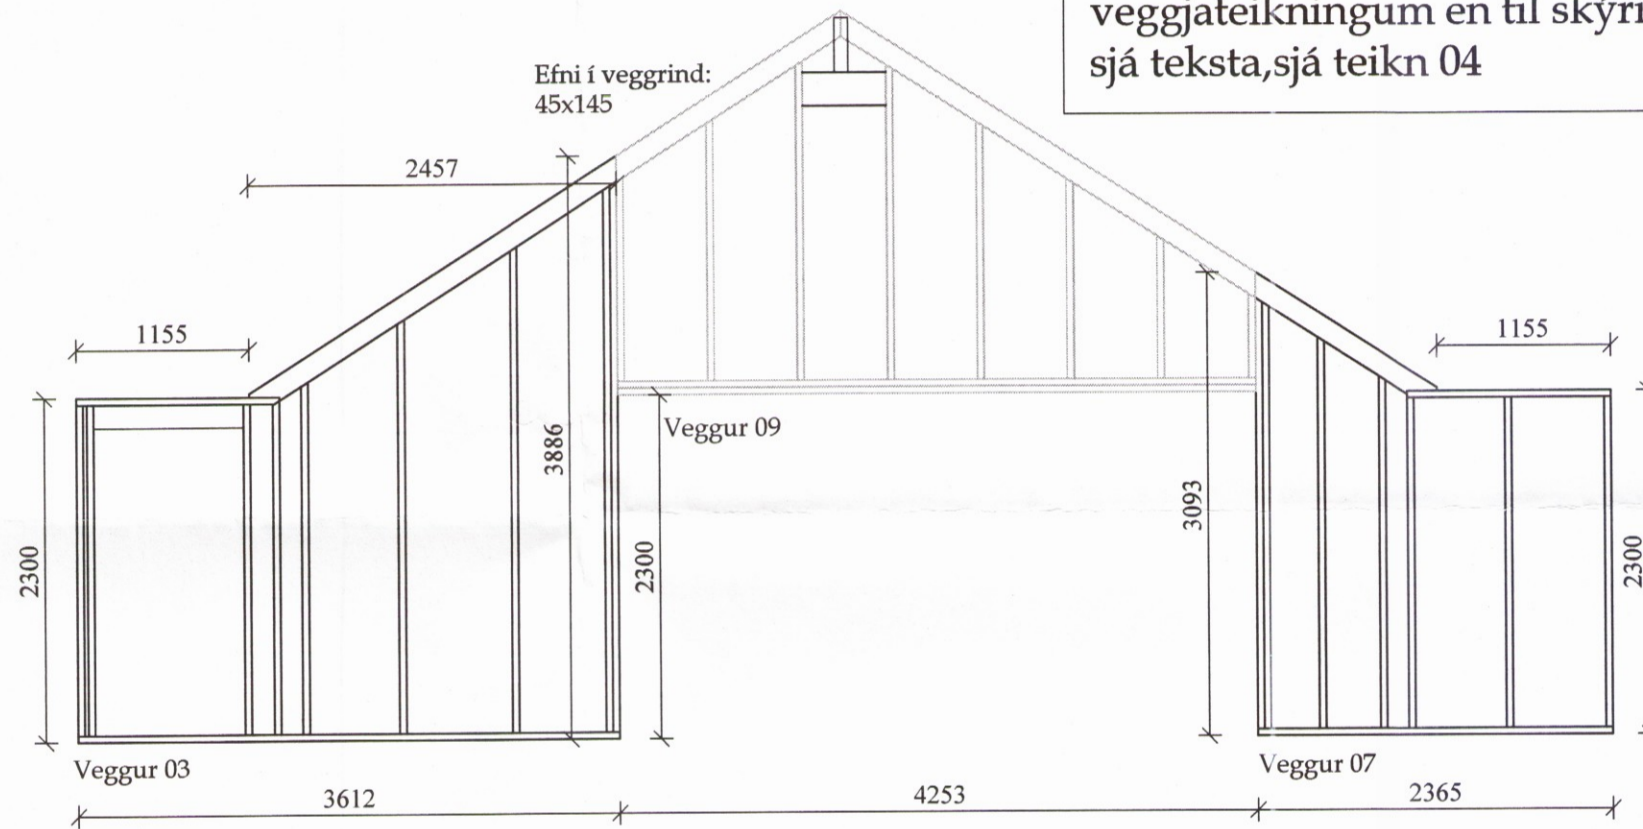

Verk: Dalabyggð 22			
Verkhluti: Veggjagrindur		Netfang:	
Teikn nr: B-02	Dags: 15 júlí 2016	Mælikvarði: 1:50/500	Farsími
Breyting:	Tækniþjónusta ehf.		tölvuskráningarnúmer:
Hannað: Sæmundur Óskarsson (180160-3109)		Teiknað: Sæmundur Óskarsson (180160-3109)	Áritun aðalþjónuðar: <i>[Signature]</i>
Suðurlandsbraut 10, 2. hæð Sími: 5533700		tso@simnet.is	