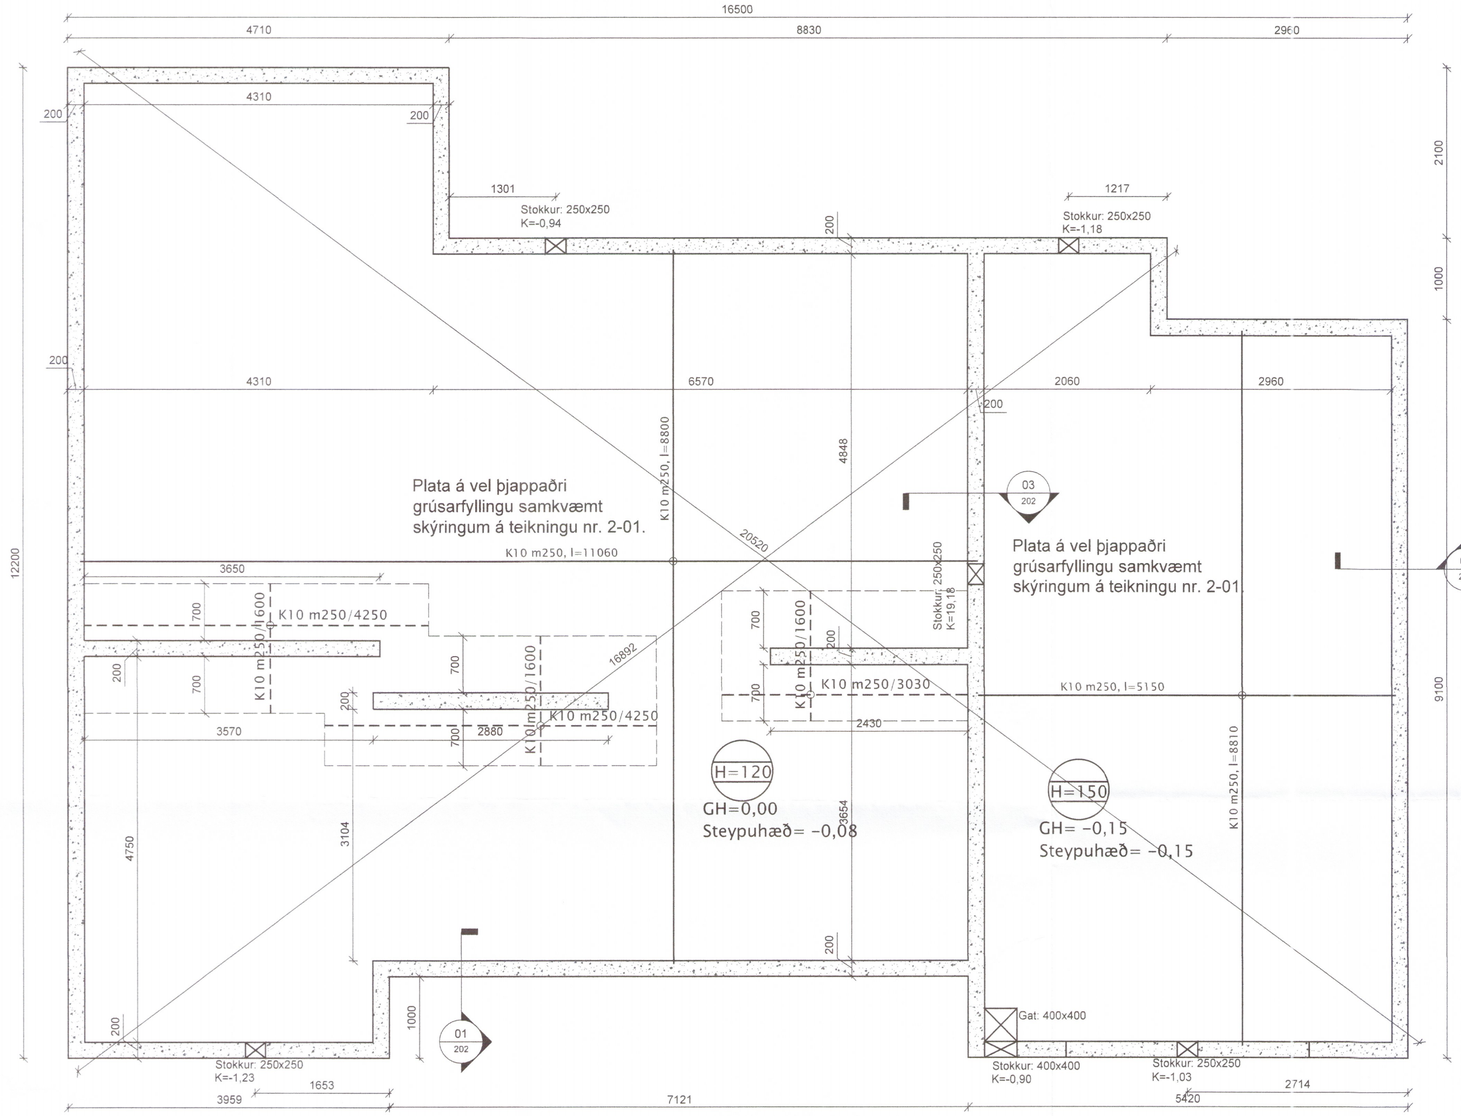

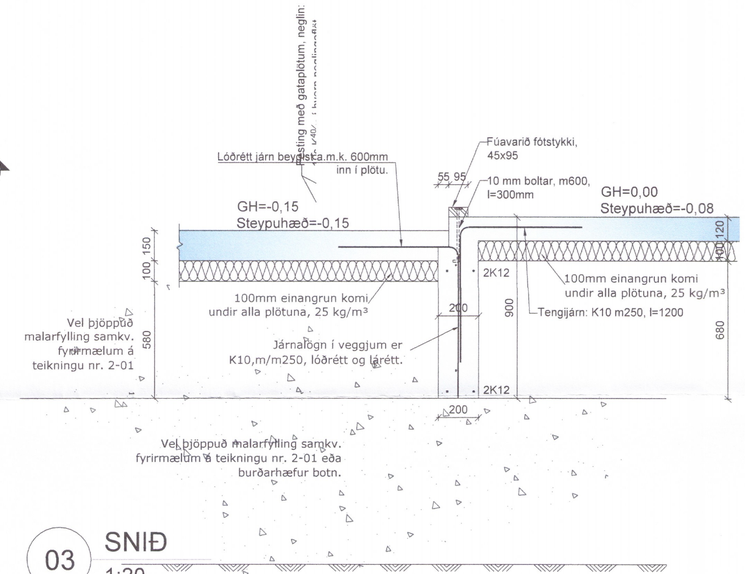

03 SNIÐ
1:20

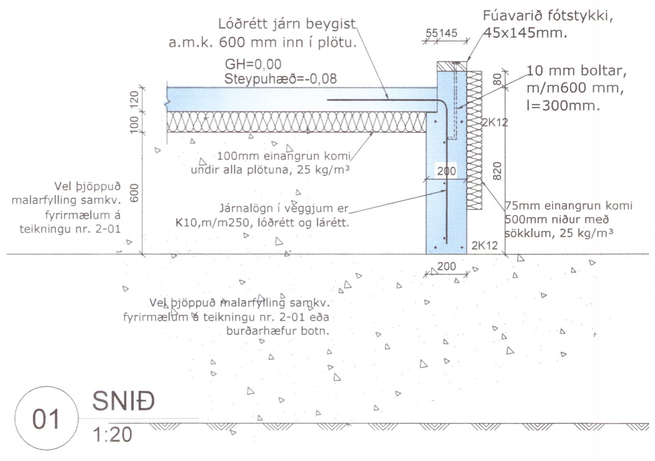

01 SNIÐ
1:20

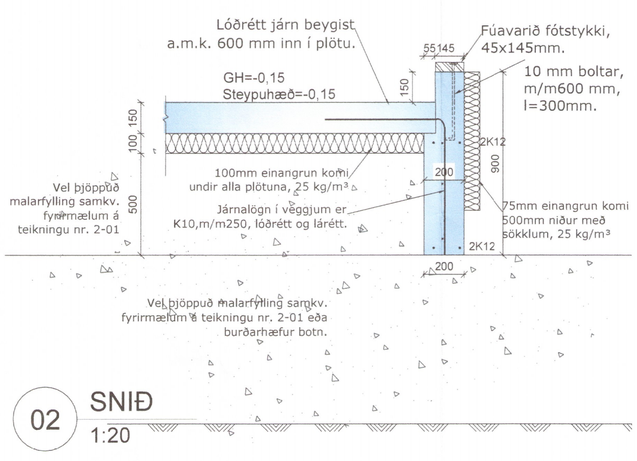

02 SNIÐ
1:20

Málsetning er í mm. Ekki er ætlast til að mælt sé af teikningum. Athuga þarf öll mál á staðnum. Ef upp kemur ósamræmi eða vafaatriði í teikningum skal tilkynna það strax til hönnuða.

Umhverfis- og tæknisvið Uppsveita
Yfirfarið
10. apríl 2019
f.t. Byggingarfulltrúi

1769-19

Br.	Dags.	Breyting	Hannað	Teikn.

HÚSEY ehf
Teikni- og verkfræðiþjónusta. SELFOSSI
Stóru-Sandvík 4, 801 Selfoss.
Sími 482-1738 / 898-9199
Netfang: husey@husey.is
Áb.m. og rétthafi ©: Samúel Smári Hreggviðsson. Kt.: 200752-4659
Byggingartæknifræðingur, B.Sc.
Vinnustofa: Austurvegi 4, 800 Selfoss

Viðfangsefni:
RIMAR 11
Flóahreppi

BURÐARÞOL
Undirstöður
Grunnmynd - snið

Hannað/teiknað: ssh
Yfirfarið:ssh

Samþykkt:
Kt.: 200752-4659

Mælikvarði: 1:50 (A2)
Dagsetning: 25.03.2019

Verknúmer: 18-787
Teikn.nr.: 202
Br.

C:\Users\Husey_Selfoss\Dropbox\Public\Verkefni\2018\18-787 Rimar 11\18-787 Rimar 11 burdur.dwg