
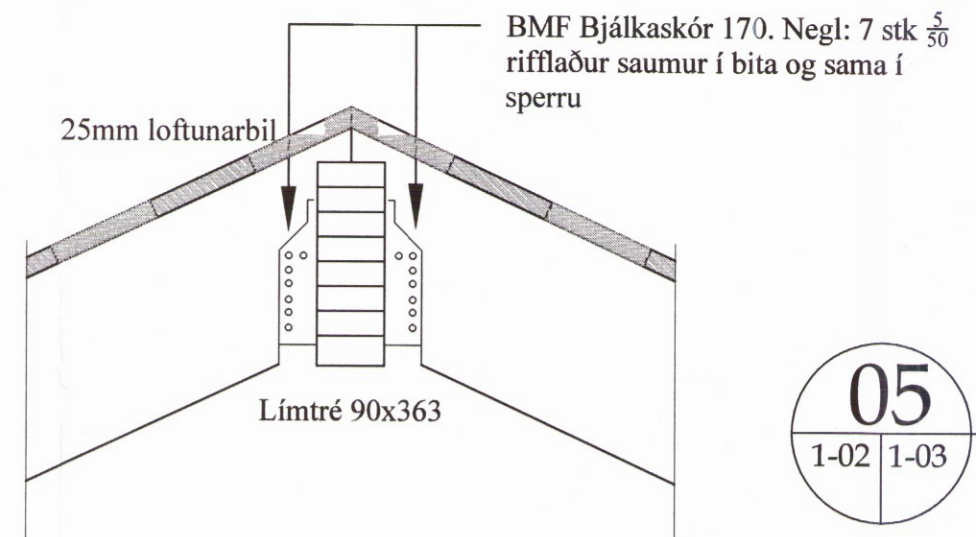


**01 Snið 01**  
 1-02 1-03 Mk. 1:10

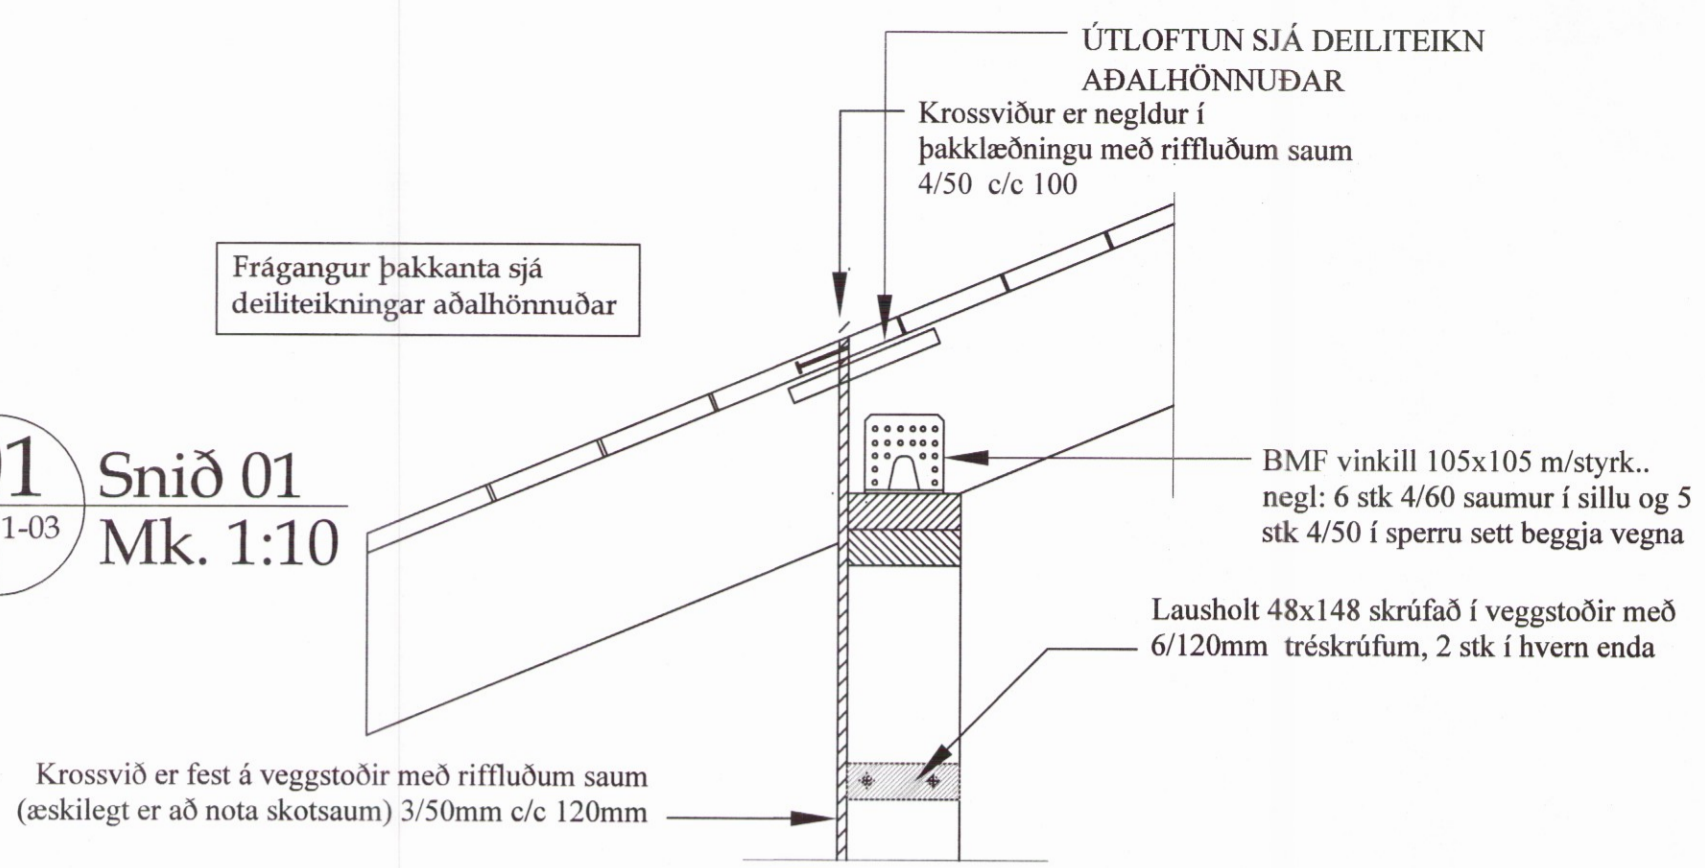

**05 Snið 05**  
 1-02 1-03 Mk. 1:10



Efni í innveggjagrindum er 45x120 styrkleikaflokkaður burðarviður. Mesta millibil á milli stöða er 600mm en 1200 mm milli lausholta. Almennt er grindum fest saman með tréskrúfum 6x120 stk. í hvern stöðarenda. Skilgreindar innveggjagrindur eru krossviðarklæddar öðru megin með 13mm furukrossvið sem er festur með riffluðum skotsaum c/c 150. Útveggjagrindur eru klæddar að utan með 9mm furukrossvið **INNVEGGJAGRINDUM ER FEST NIÐUR MEÐ 12/120 MÚRBOLTUM +30/30 SKINNA, C/C 600 OG HVERGI MINNA EN 100MM FRÁ OPI(HURÐAGATI, VEGGENDA)**

Útveggjagrindur eru klæddar að utan með 9mm furukrossvið negldur niður með 3x45mm saum (æskilegt að nota skotsaum) c/c 150mm. Krossviðurinn er límduður á stöðirnar með límkítta t.d sikaflex 11-fc eða samb. Það er afar áriðandi að vanda þennan verkþátt. Ath að hafa alltaf samskeyti á stöð.

Efni í útveggjagrindum er 45x145/195 styrkleikaflokkaður burðarviður sé annars ekki getið. Mesta millibil á milli stöða er 600mm en 1500 mm milli lausholta. Almennt er grindum fest saman með tréskrúfum 6x120 stk. í hvern stöðarenda, að ofan og neðan.

BMF vinkill 105x105 m.styrk. negl: 6 stk 4/40mm rifflaður saumur í sperru og 5 stk 4/60mm rifflaður saumur í sillu.


2 stk 16mm snitteinar +40/40 skinna

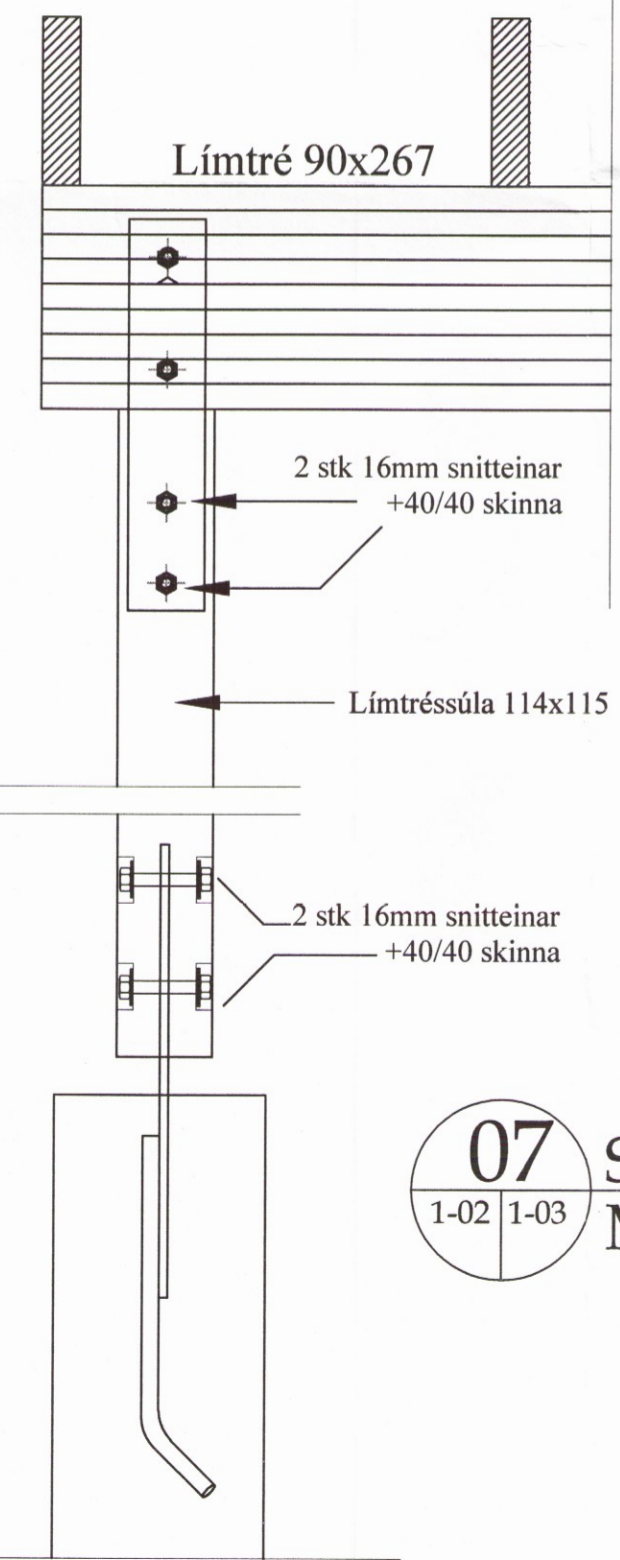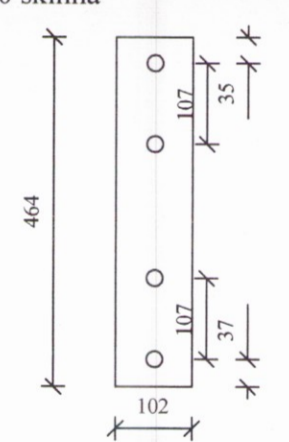

**07 Snið 07**  
 1-02 1-03 Mk. 1:10

Límtré 90x267

2 stk 16mm snitteinar +40/40 skinna

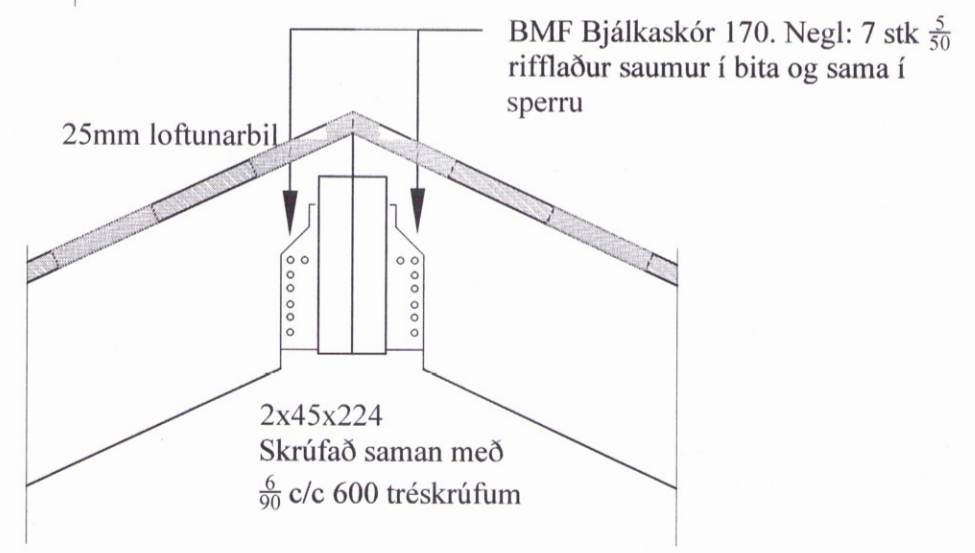

**06 Snið 06**  
 1-02 1-03 Mk. 1:10

Horn eru skrúfuð saman með 6/120mm tréskrúfum c/c 500. ath: miðað er við að notað sé límkítta í allar samsetningar

Horn eru skrúfuð saman með 6/120mm tréskrúfum c/c 500. ath: miðað er við að notað sé límkítta í allar samsetningar

Verk: <b>Dalabyggð 22</b>			
Verklut: <b>Deiliteikningar</b>		Netfang:	
Teikn nr: <b>B-04</b>	Dags: 15 júlí 2016	Mælikvarði: 1:50/500	Farsími:
Breyting:			tölvuskráningarnúmer:
Hannað: Sæmundur Óskarsson (180160-3109)	Teiknað: Sæmundur Óskarsson (180160-3109)	Aritun aðalhönnuðar: <i>[Signature]</i>	