
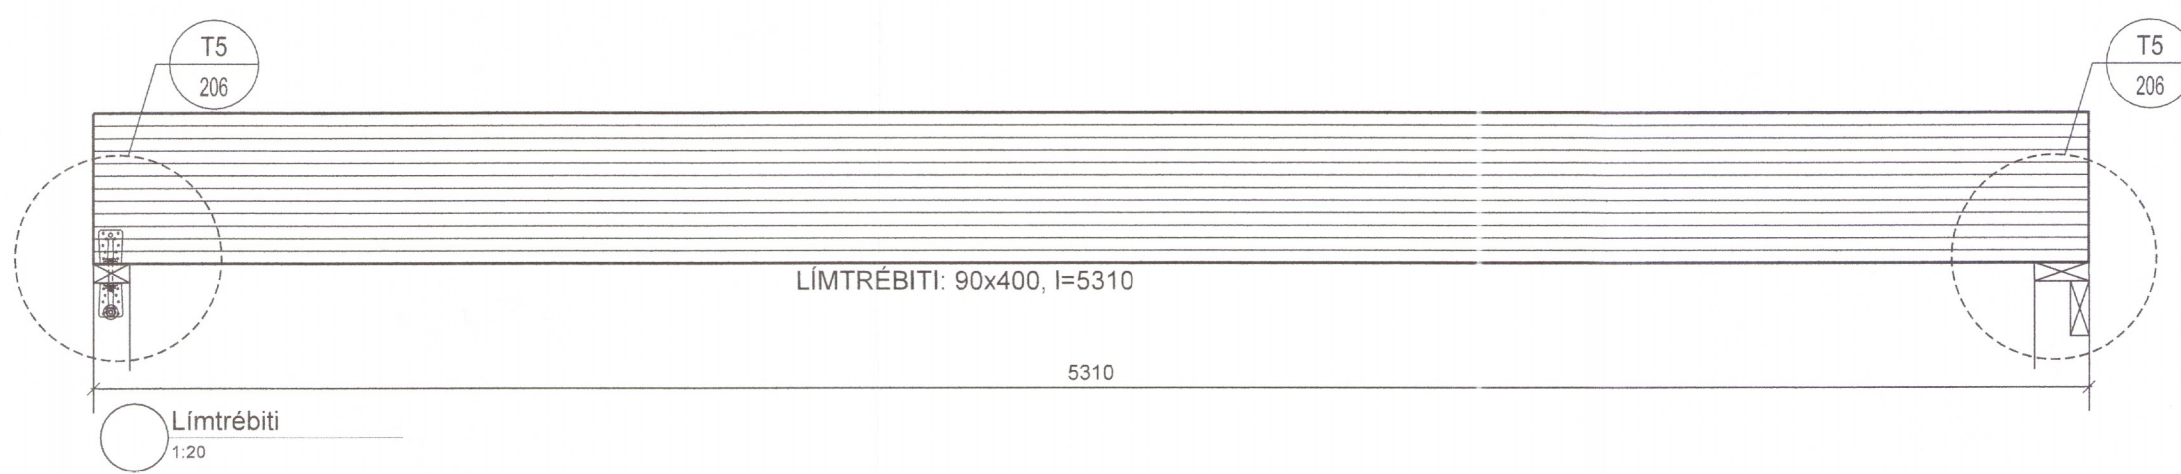
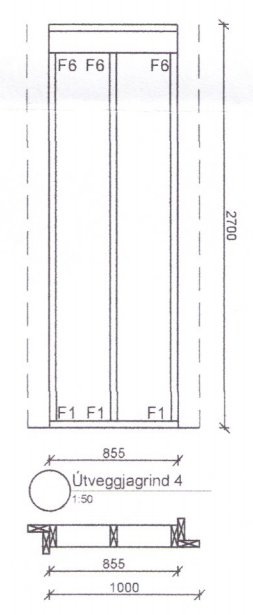
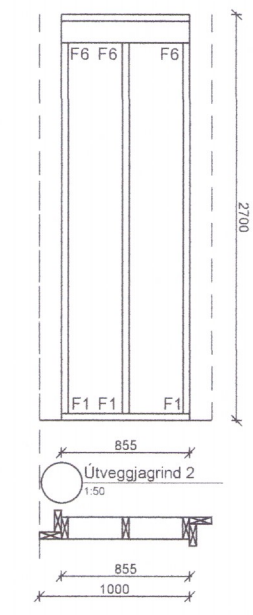
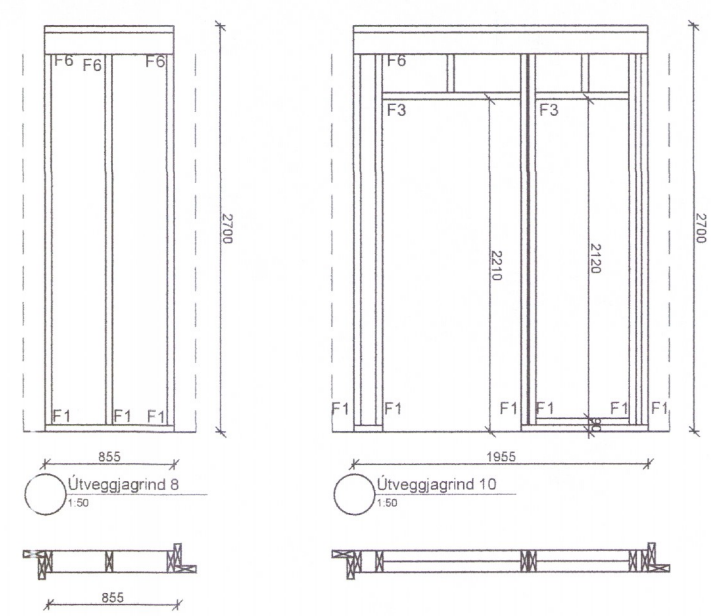
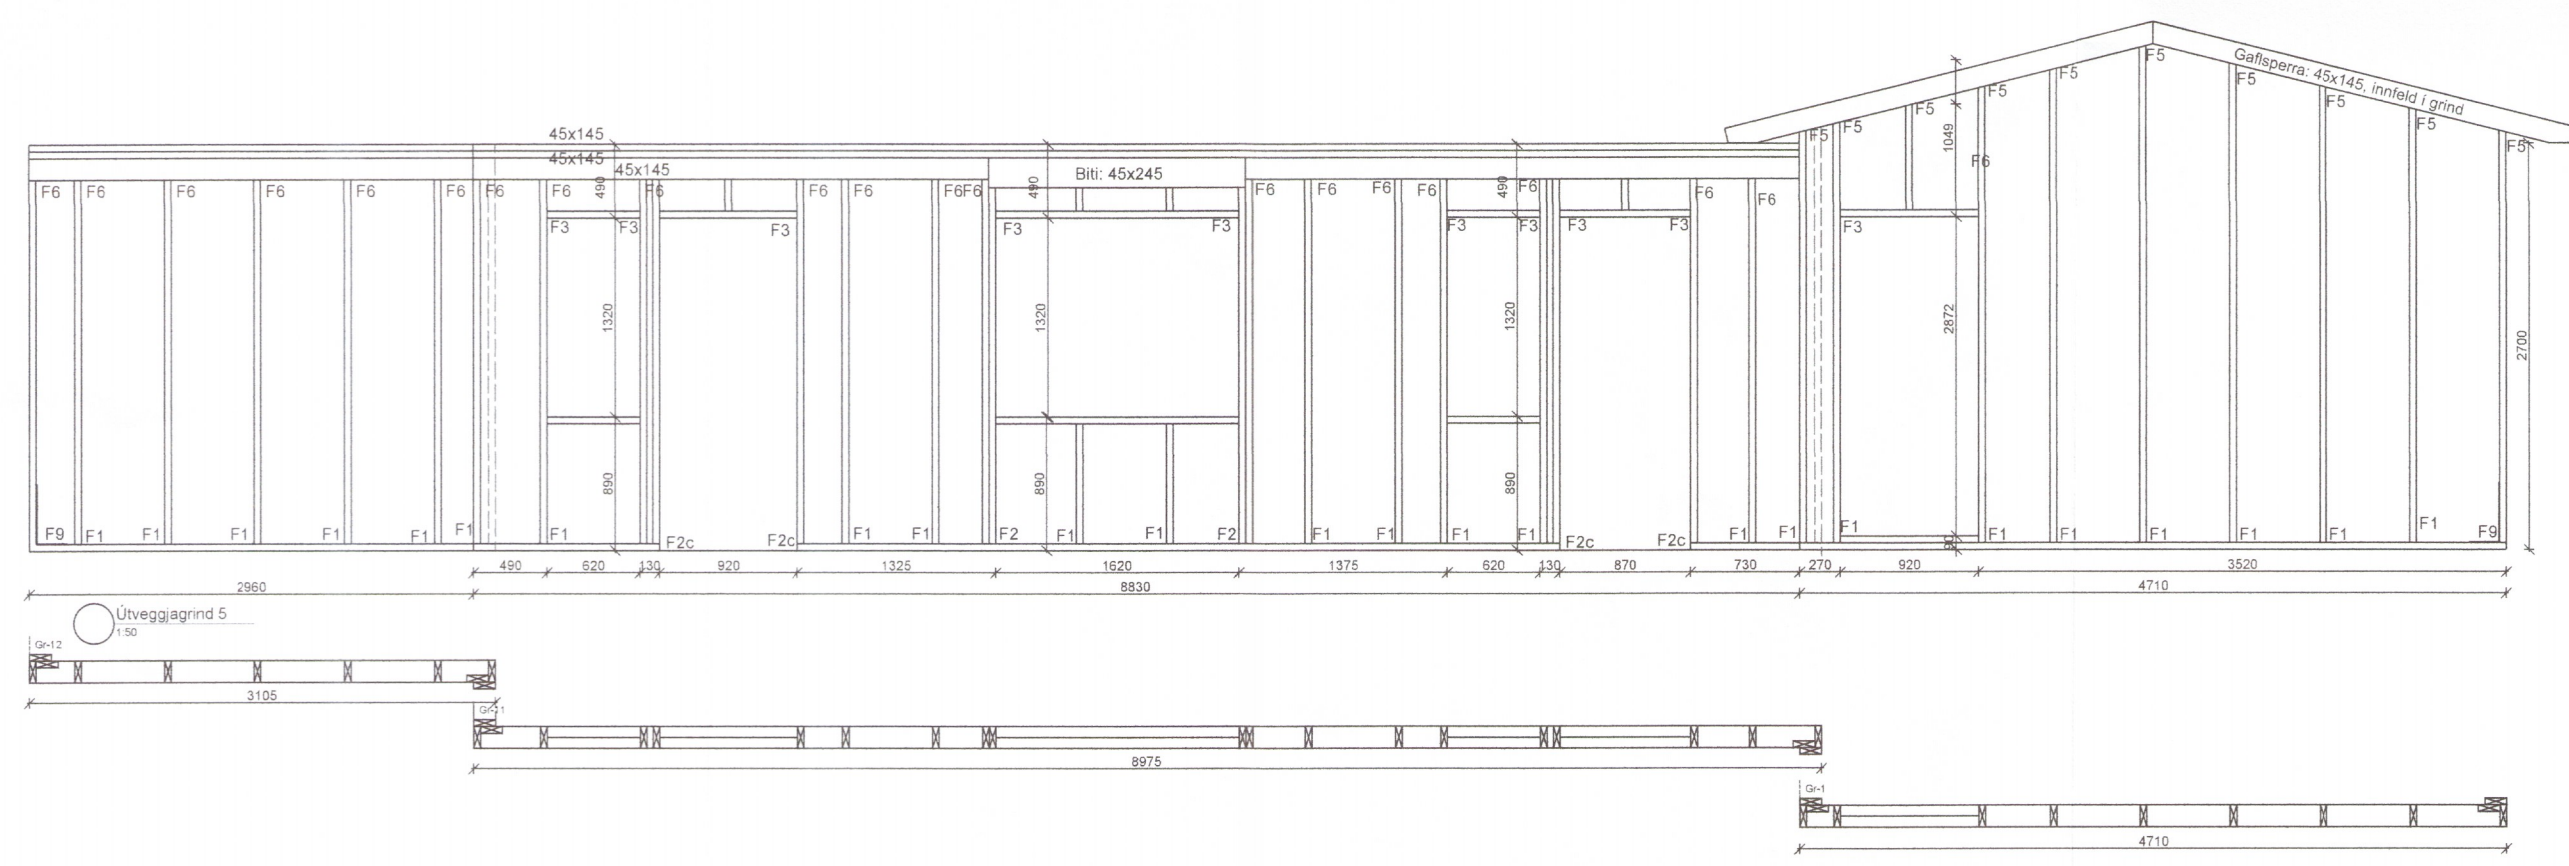
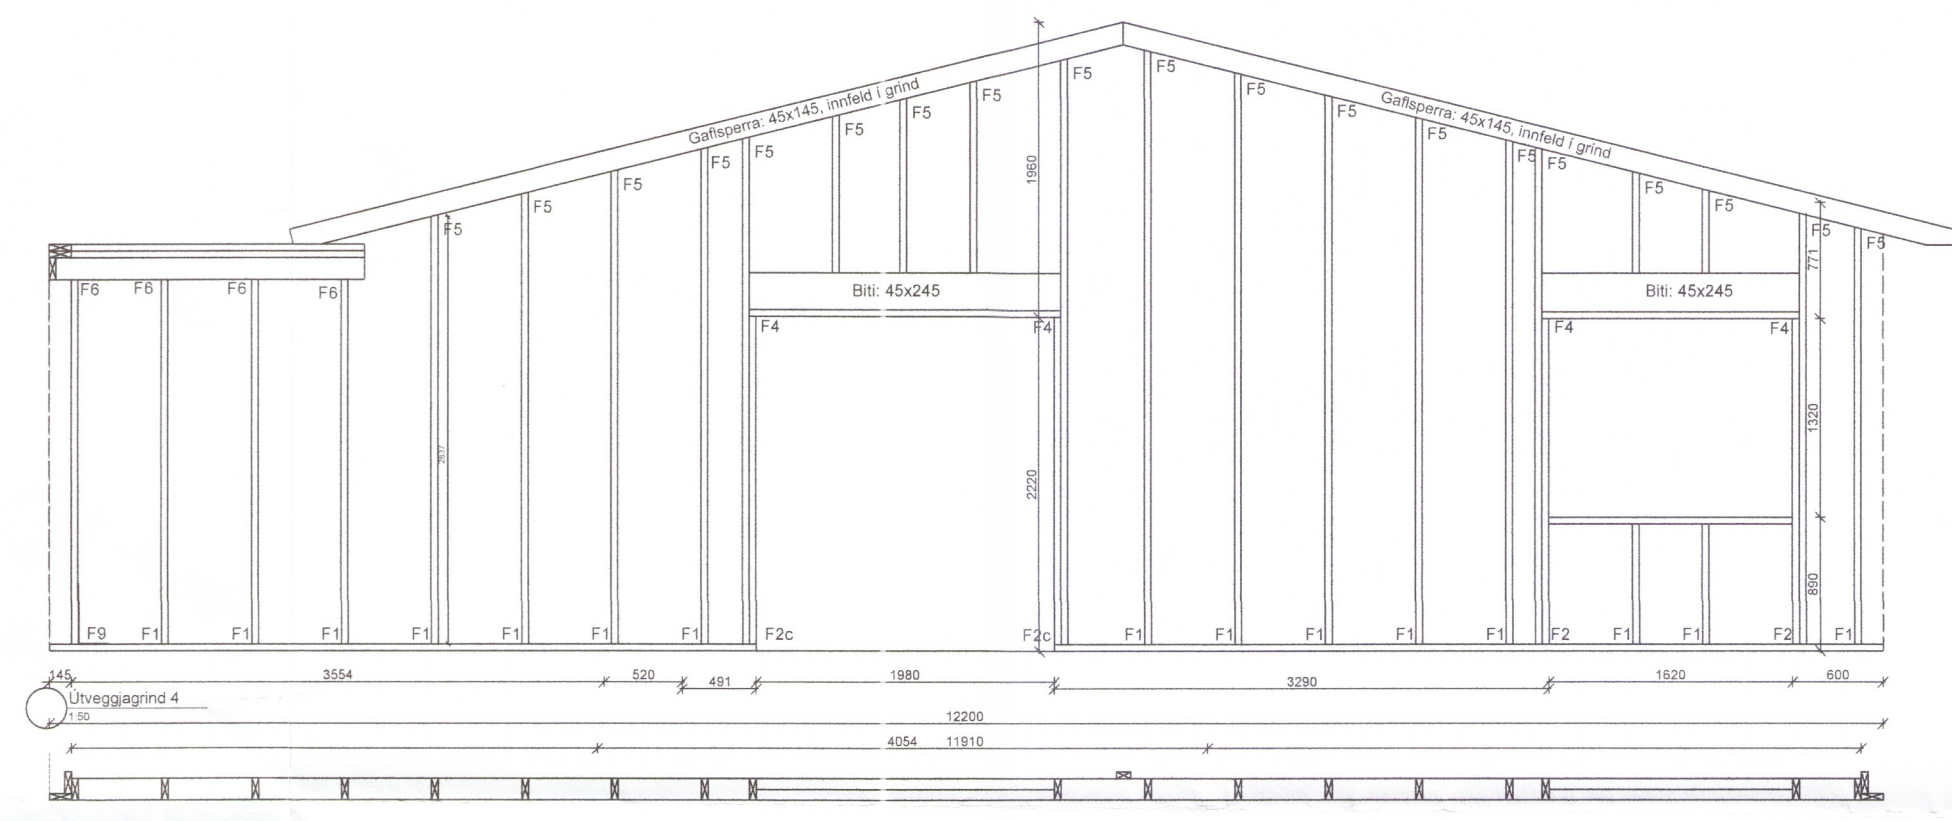
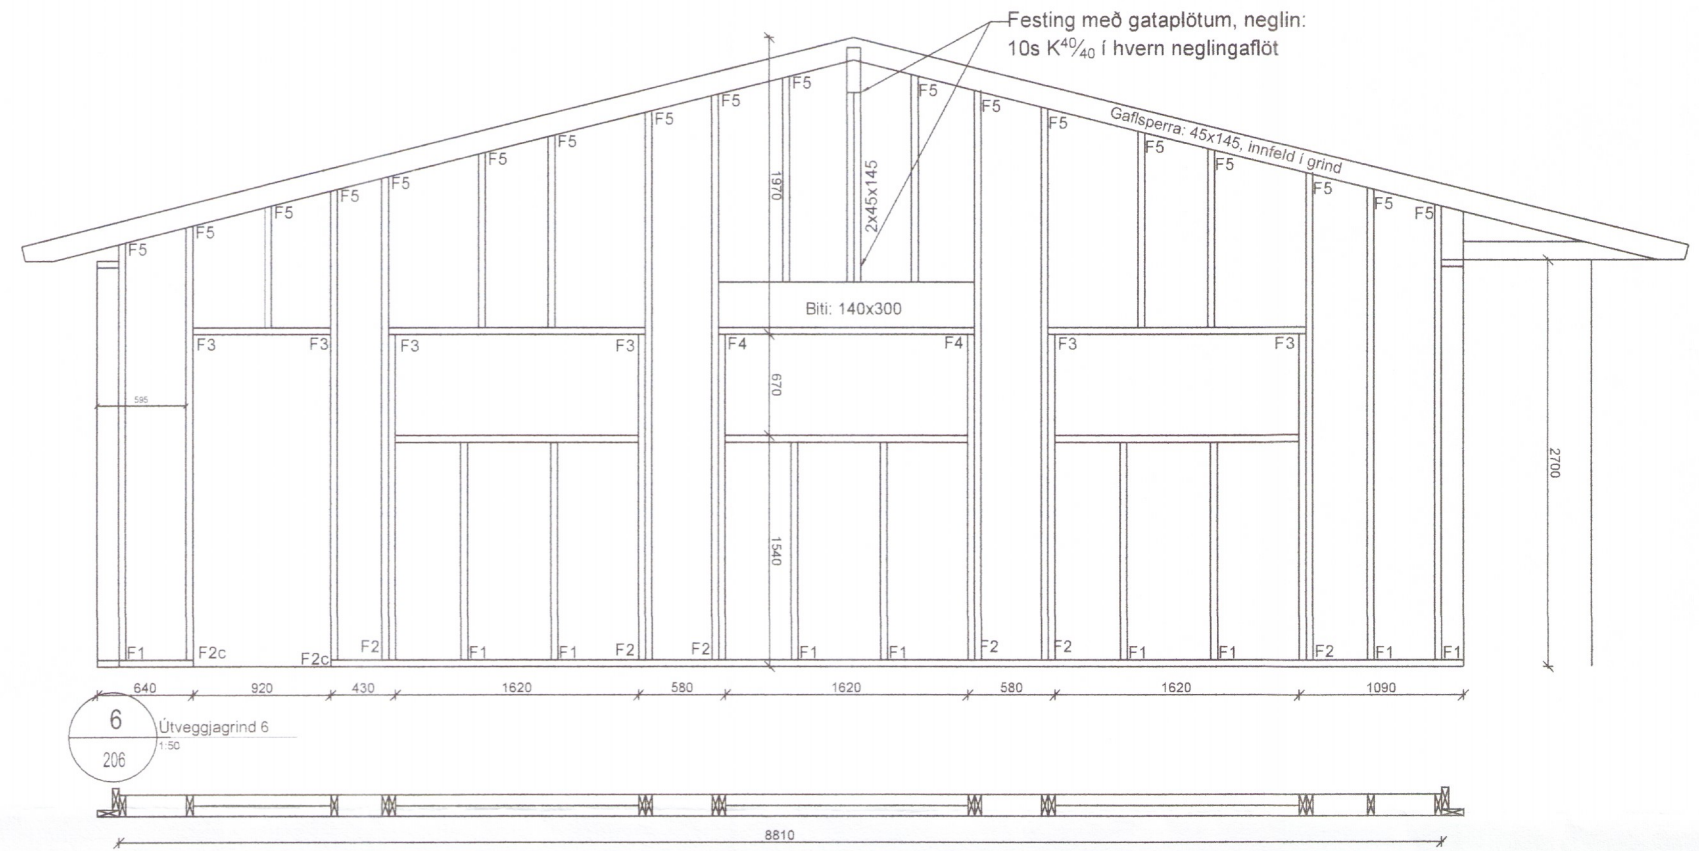


Umhverfis- og tæknisvið Uppsveita  
 Yfirfarið  
 1. apríl 2019  
*Selvin Stef*  
 F.L. Byggingarfulltrúi

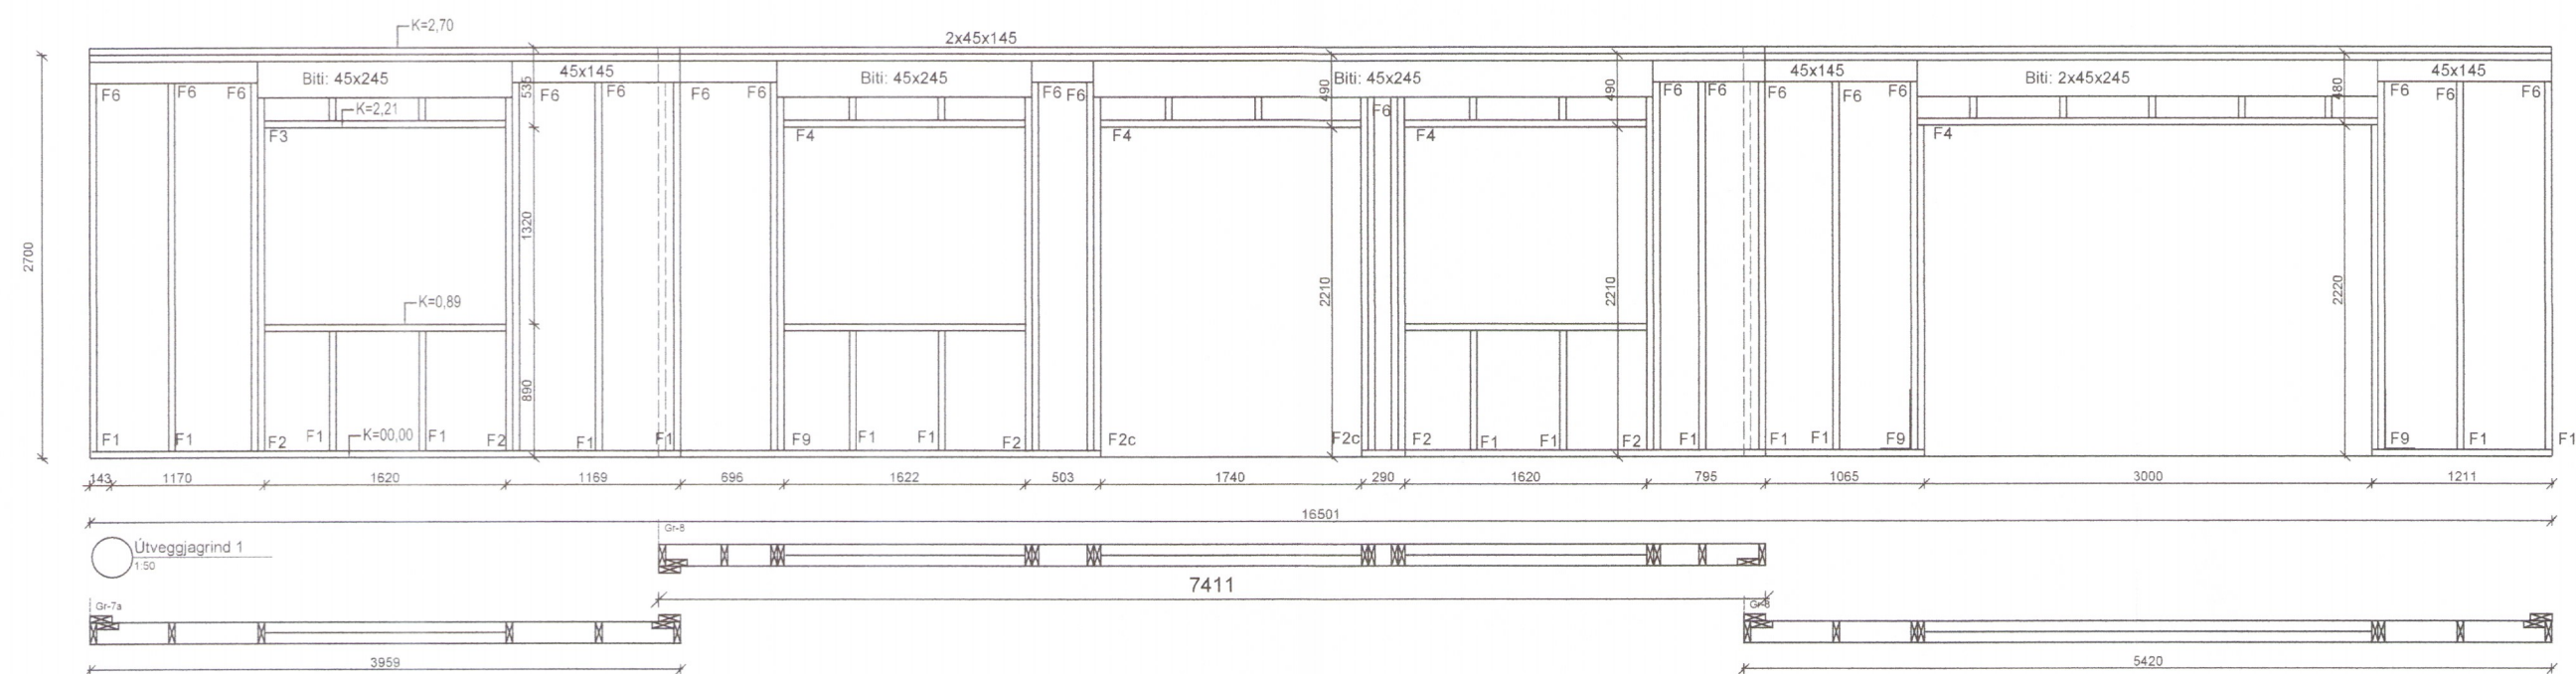

C:\Users\Husey\_Selfoss\Dropbox\Public\Verkefni\201818-787 Rimar 11\Burdur.dwg

Málsetning er í mm. Ekki er ætlast til að mælt sé af teikningum. Athuga þarf öll mál á staðnum. Ef upp kemur ósamræmi eða vafaatriði í teikningum skal tilkynna það strax til hönnuða.

1772-19

Br.	Dags.	Breyting	Hannað	Teikn.
<span style="font-size: 2em; font-weight: bold; vertical-align: middle;">HÚSEY</span>				
Stúru-Sandvík 4, 801 Selfoss. Sími 482-1738 / 898-9199. Netfang: husey@husey.is				
Áb. og réttahafi: Samúel Smári Hreggviðsson, Kl.: 200752-4659. Vinnustofa: Austurvegi 4, 800 Selfoss.				
Viðfangsefni: <b>Rimar 11 Flóahreppi</b>				
BURÐARVIRKI: Útveggjagrindur Snið			Hannað/teiknað: ssh Yfirfarið: ssh	
Samþykkt: Kl.: 200752-4659				
Mælikvarði: 1:50 (A2)				
Verknúmer: 18-787				
Teikn.nr.: 205				
Dagsetning: 25.03.2019				
Verknúmer: 18-787				
Teikn.nr.: 205				
Br.				