Skipulags- og byggingarfulltrúi Uppsveita bs.
Yfirfarið
0 8. júní 2017
Byggingarfulltrúi

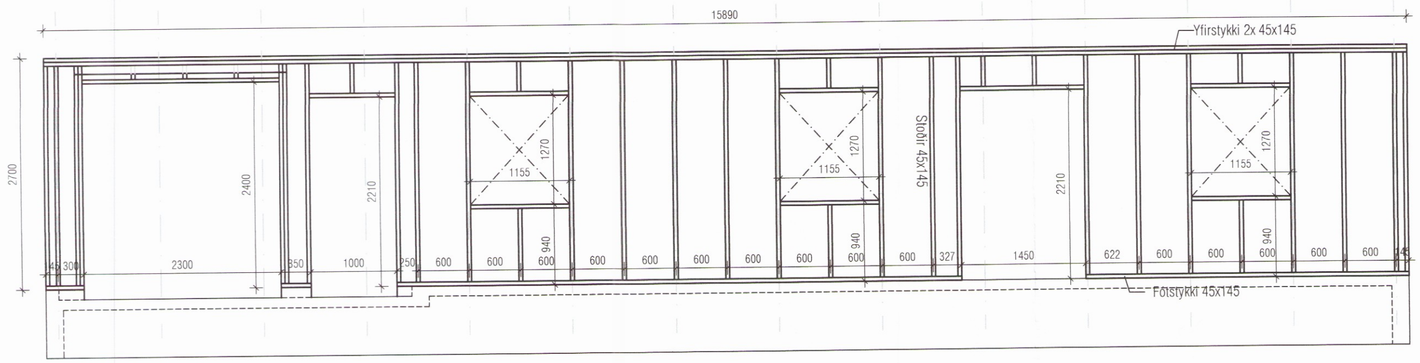

VEGGJAGRIND - V4
Mkv. 1:50

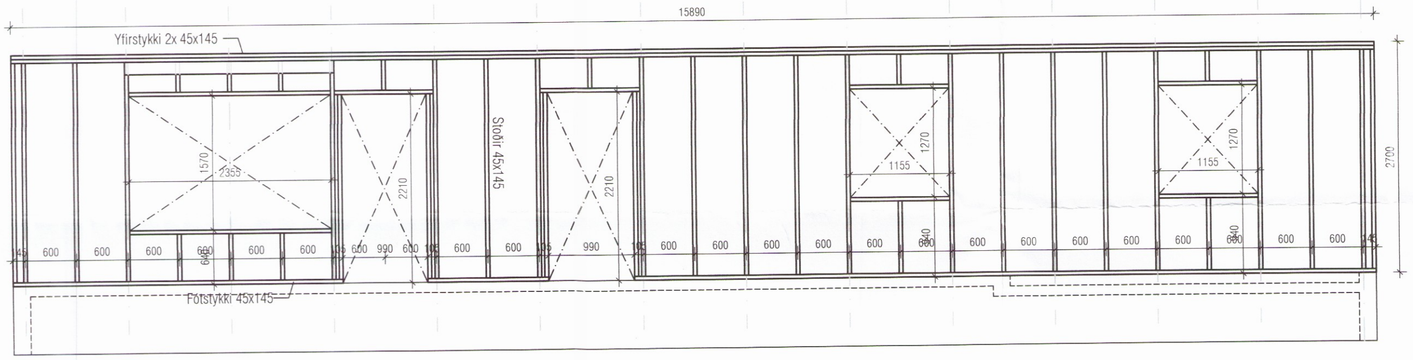

VEGGJAGRIND - V2
Mkv. 1:50

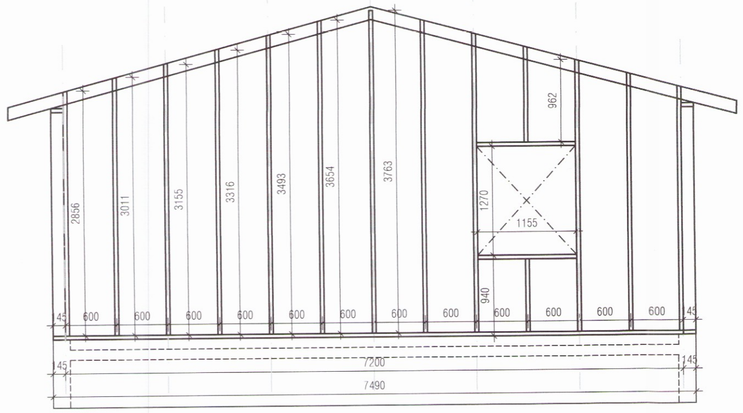

VEGGJAGRIND - V1
Mkv. 1:50

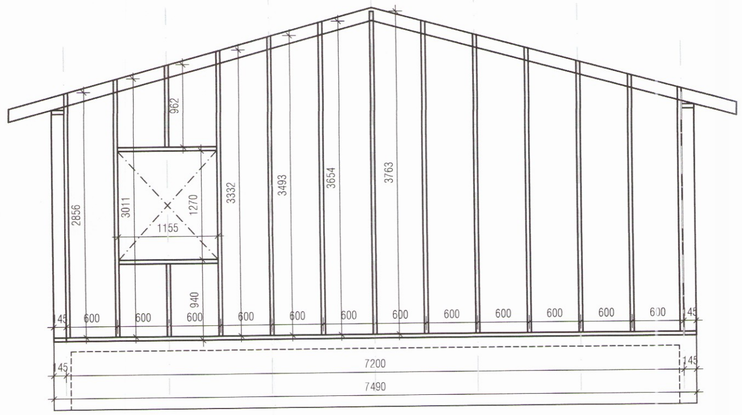

VEGGJAGRIND - V3
Mkv. 1:50

Helgi Kjartansson
Byggingatæknifræðingur MTFÍ
kt. 030270-5419 s: 897-7623
netf: helgikj@mmedia.is

Verkheiti
Þórarinsstaðir 2 Hrunam.hr.
Íbúðarhús - Burðarvirki
Útveggjagrindur

Dags.	Teikn. Nr.	Mkv.	Skrá
29.04.2017	B-03	1:50	

Breyting	dags	eðli breytingar

Samþykkt

1772