



Byggingareitur

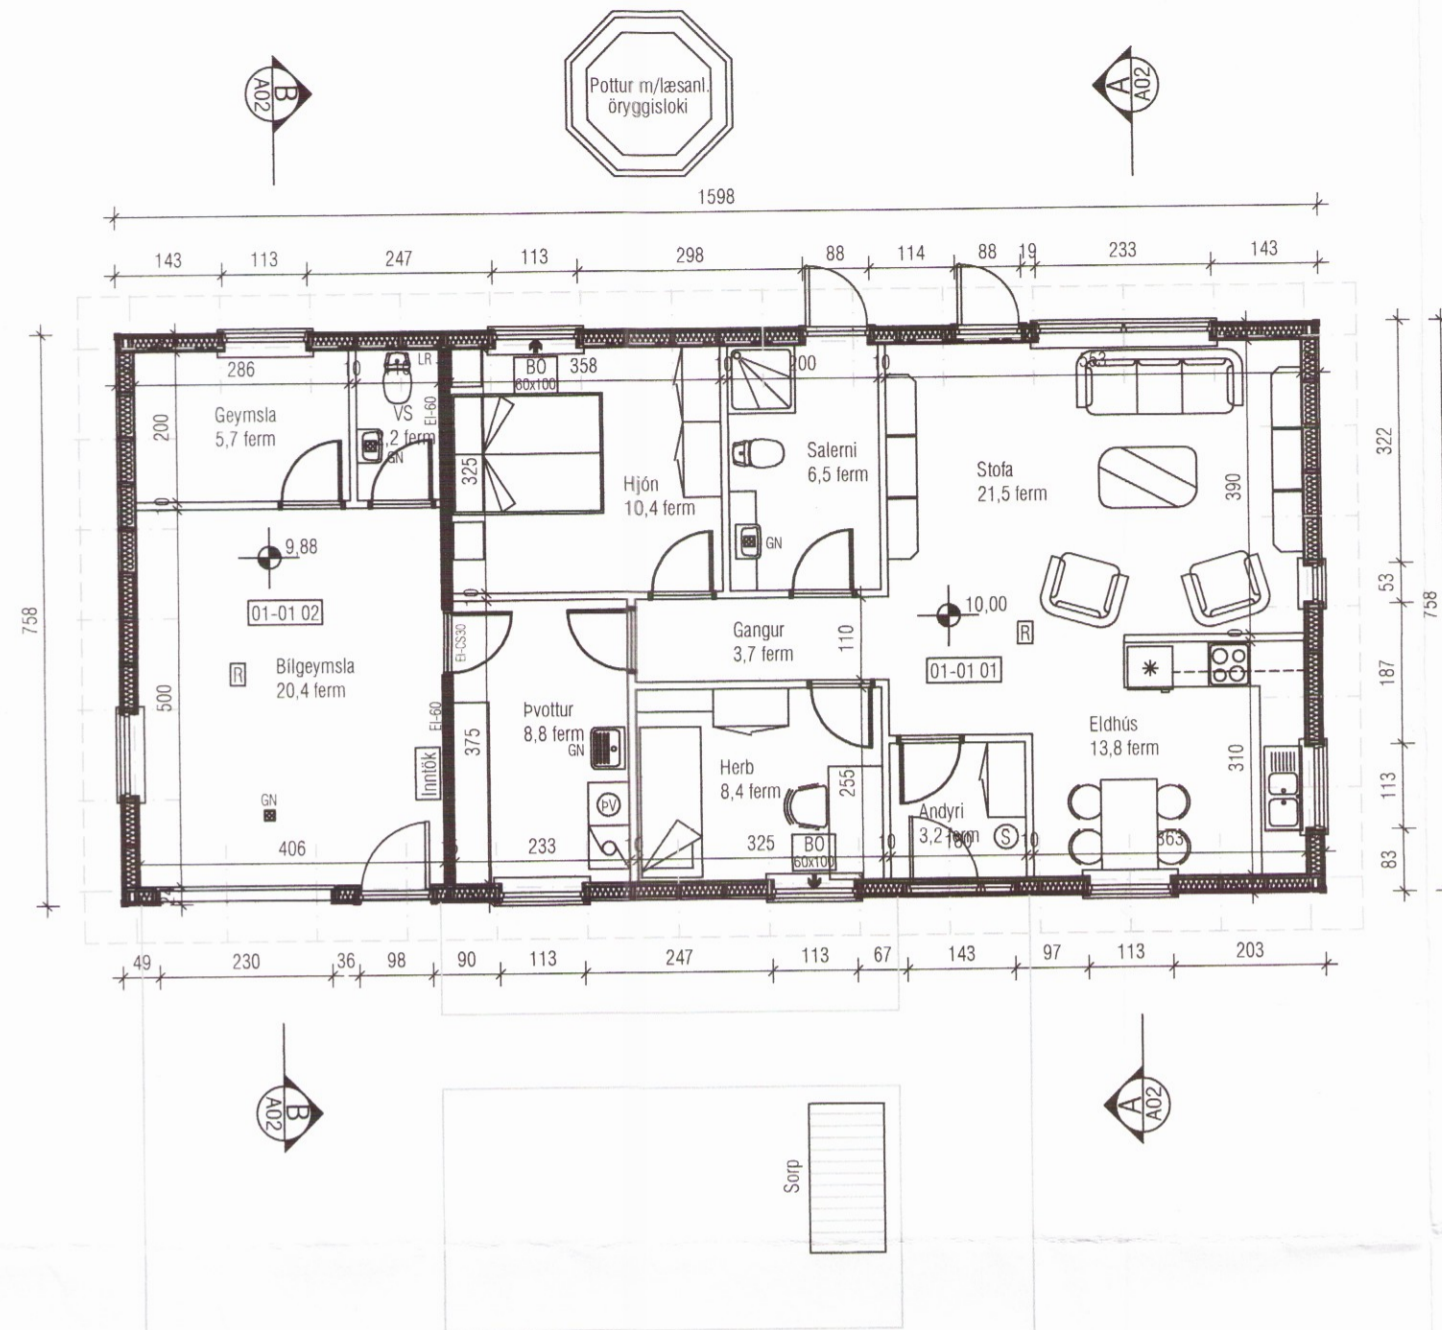


Grunnmynd

Skipulags- og byggingarfulltrúi Uppsveita Ls.
Samþykkt
 01 FEB. 2017
Þuríð Þórunn
 Byggingarfulltrúi

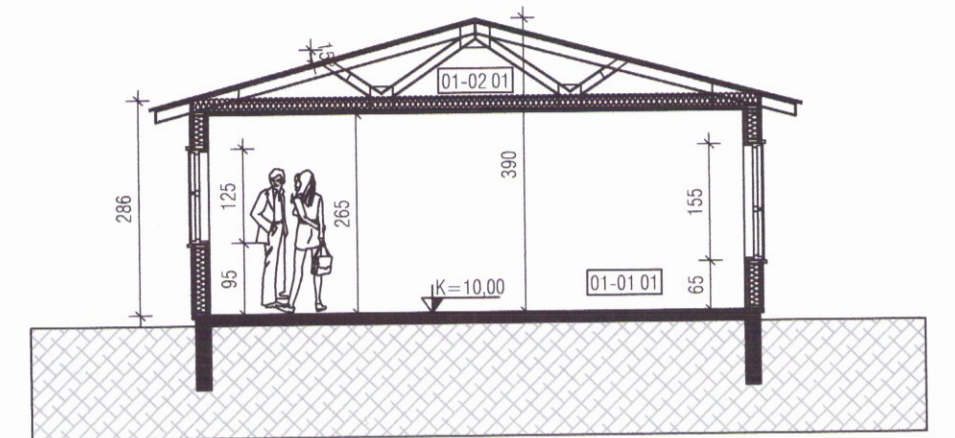

Snið A-A

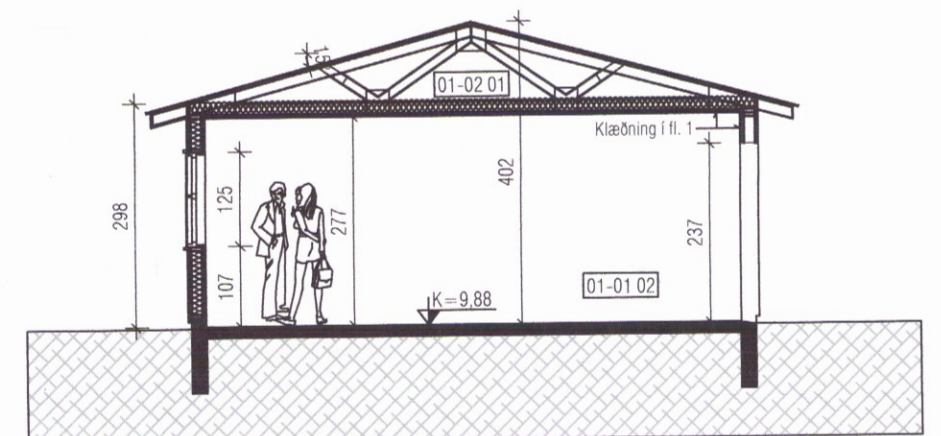

Snið B-B

Skráningartafa: Þórarinsstaðir 2 Hrunamannahreppi					Skrásetjari: Helgi Kjartansson												
Landnúmer: 224740					Kennitala: 030270-5419												
Matshlutanúmer: 01					Útgáfa: 4.01t Dags.: 22.8.2016												
Uppskipting og lýsing					Stærðir												
D0 Lokun	D1 Rými hæð-röð	D2 Notkun texti	D3 Höfuð-flokkun	D4 Eignar-hald	D5 Botnflötur m²	D5M Milliflötur m²	D6 Stigar m²	D7 Op m²	D8 Brúttóflötur m²	D9 Brúttóflötur sh < 1,8	D10a Salarhæð min	D10b Salarhæð max	D11 Brúttó rúmmál m³	D12 Nettóflötur m²	D16 Birt flatarmál m²	Reiknitala skiptarúmmáls	D17 Skipta-rúmmál m³
Matshluti					242,2	0,0	0,0	0,0	121,1	0,0			436,9	107,4	121,1		309,690
Botn													24,2				
A	01	1. hæð			121,1	0,0	0,0	0,0	121,1	0,0			349,1	107,4	121,1		220,590
A	0101	Einbýli	N	0101	87,9				87,9		2,85	2,85	250,5	77,4	87,9	2,85	89,100
A	0102	Bilgeymsla	B	0102	33,2				33,2		2,97	2,97	98,6	30,0	33,2	2,97	
A	02	Þak þakrymi	V	0101	121,1	0,0	0,0	0,0	0,0	0,0	0,00	1,05	63,6	0,0	0,0		
A	0201	Þak þakrymi	V	0101	121,1								63,6				
Athugasemdir																	
Sameignir sumra																	
Eignarhald																	
	Eignar-hald	Notkun texti	Birt flatarmál m²	Skiptarúmmál Séreign m³	Séreign og sameign m³												
	0101	Einbýli	87,9	220,590	220,590												
	0102	Bilgeymsla	33,2	89,100	89,100												
		Alls	121,1	309,690	309,690												

Skráningartafa

Helgi Kjartansson
 Byggingatæknifræðingur MTFÍ
 kt. 030270-5419 s: 897-7623
 netf: helgikj@mmedia.is

Verkheiti
 Þórarinsstaðir 2 Hrun-
 íbúðarhús
 Grunnmynd, snið og skránt.

Dags. 01.12.2016
 Teikn. Nr. A-02
 Mkv. 1:100
 Skrá

Breyting dags eðli breytingar

Helgi Kjartansson