



Skipulags- og byggingarfulltrúi Uppsveita bs.  
**Samþykkt**  
 01 FEB. 2017  
*Þórir Þórisson*  
 Byggingarfulltrúi



Suðurhlíð

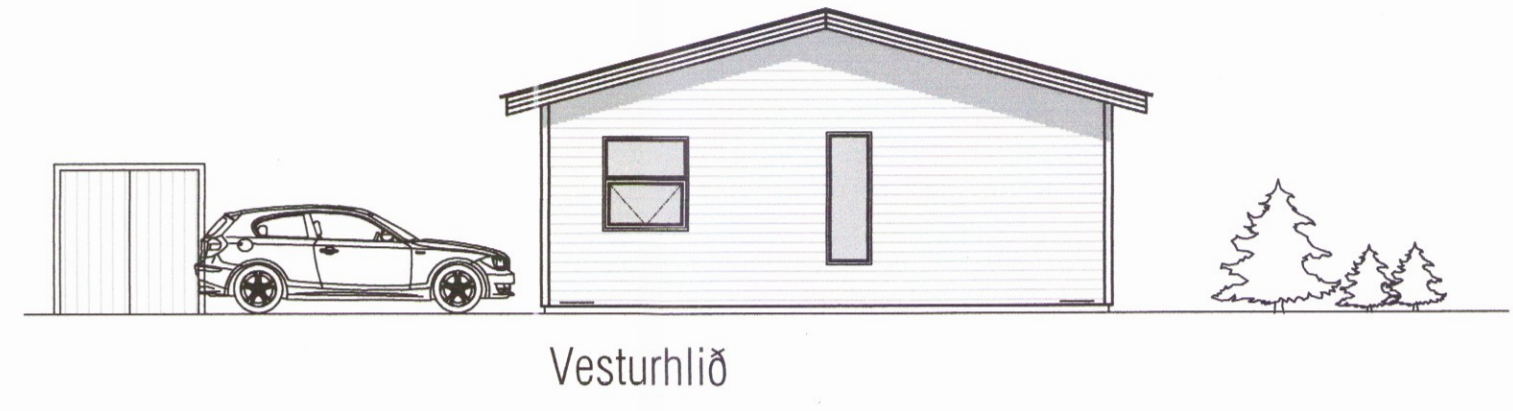

Vesturhlíð

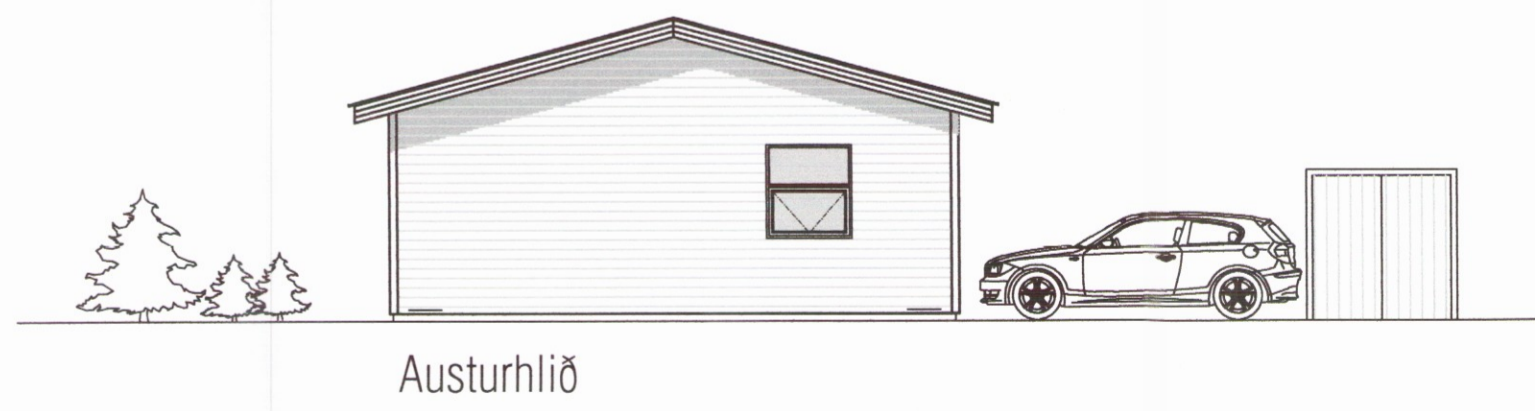

Austurhlíð



Norðurhlíð

<b>Helgi Kjartansson</b> Byggingatæknifræðingur MTFÍ kt. 030270-5419 s: 897-7623 netf: helgikj@mmedia.is				Verkefni <b>Pórarinsstaðir 2 Hrun.</b> íbúðarhús Útlit
Dags. 01.12.2016	Telkn. Nr. A-03	Mkv. 1:100	Skrá	
Breyting	dags	eðli breytingar		Samþykkt
				<i>Helgi Kjartansson</i>