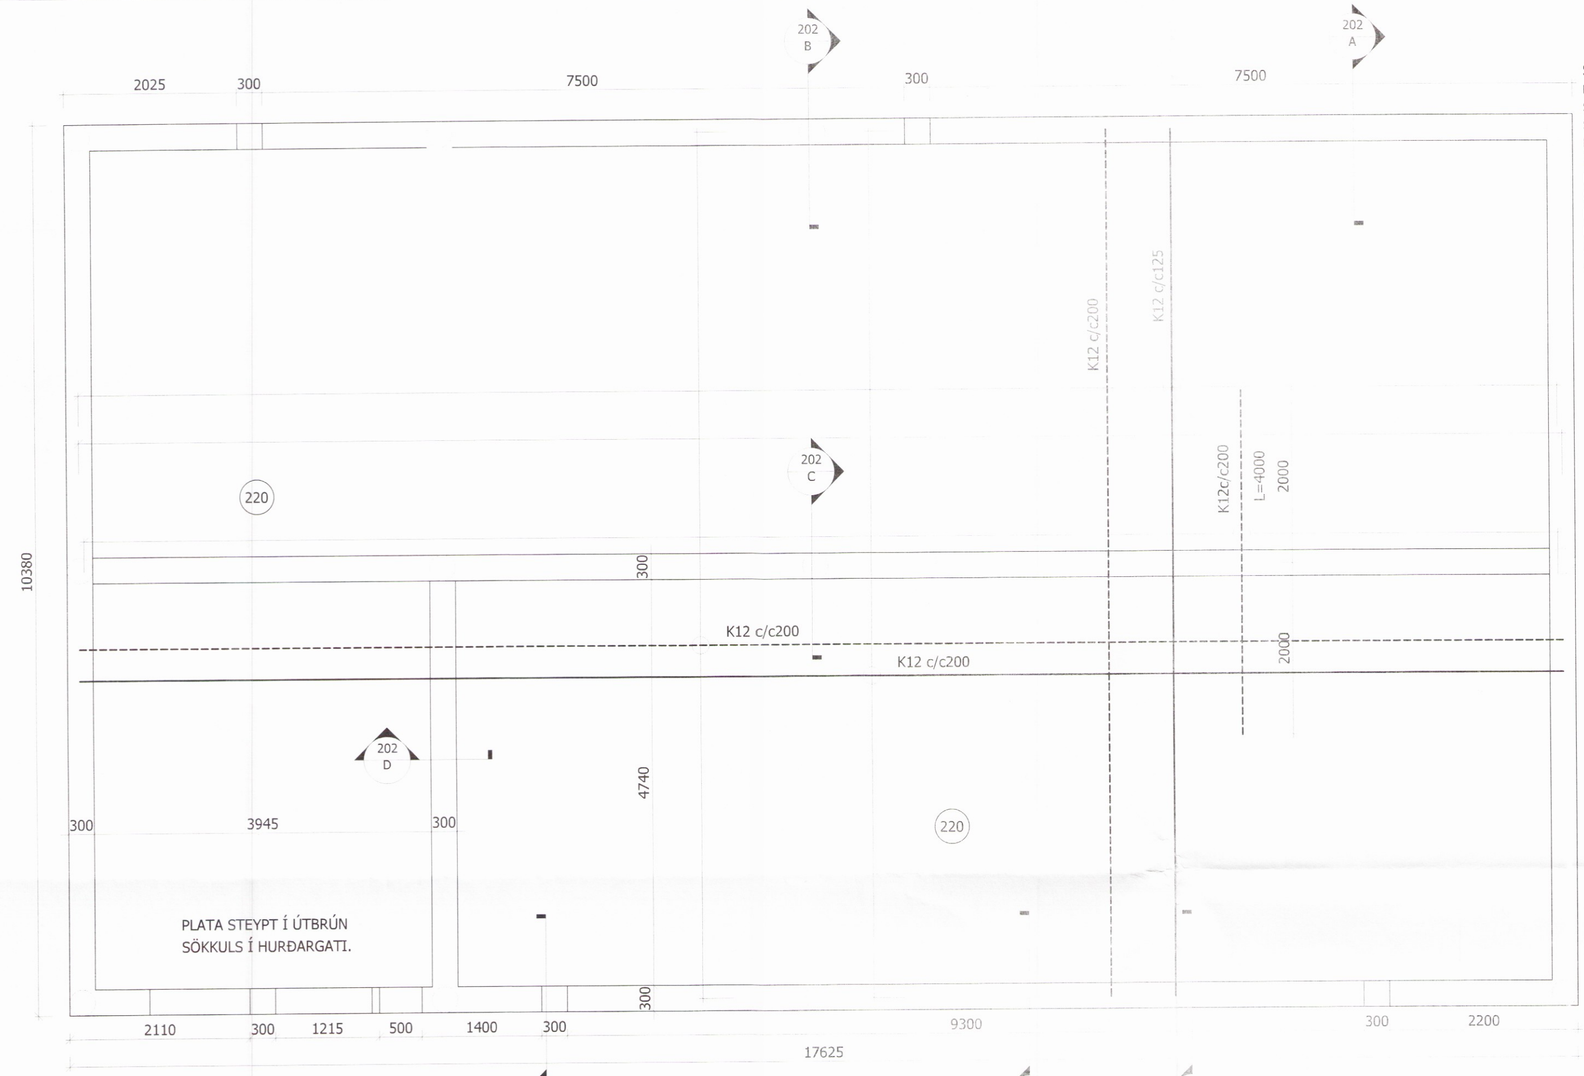

SKÝRINGAR

HÚSIÐ ER GRUNDAÐ Á SAMTALS 19 STÁLSÚLUR SEM FYLLTAR ERU STEYPUR. SÖKKULVEGGIR ERU 300mm Á ÞYKKT OG 820mm HÁIR STANDA Á SÚLUM AÐ ÖLLU LEYTI. BURÐARSÚLUR FRÁ ÞAKI STANDA EINNIG Á STÚLUM FRAMAN VIÐ GAFL.
Í STÁLSÚLUR ER HELLT Í C30 STEYPA EFTIR AÐ BÚIÐ ER AÐ REKA ÞÆR NIÐUR. NOTA SKAL AMK 30t VÉLGRÖFU VIÐ NIÐURREKSTUR. HALLI Á SÚLUM UNDIR ÚTVEGGJUM SKAL VERA SEM NÆST 12:1 (5°)
LENGD SÚLNA ÁKVARÐAST Á VERKSTAÐ OG FER EFTIR DÝPI Á FASTAN BOTN. SÚLUTOPPAR ERU Í BOTNI SÖKKULS. EKKI ER MÆLT MEÐ ÞVÍ AÐ HREYFT SÉ VIÐ GRASRÓT Í HÚSSTÆÐI ÞAR SEM HÚN GETUR HÆGT Á SIGI UMHVERFIS OG UNDIR HÚSINU.

Skipulags- og byggingarfulltrúi Uppsveita bs.
Yfirfarið
06. júní 2017
F.h. Byggingarfulltrúi

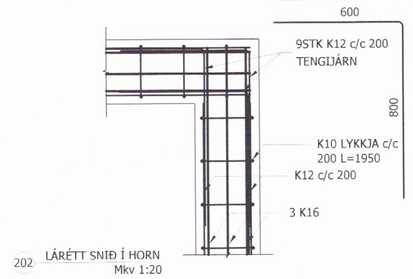

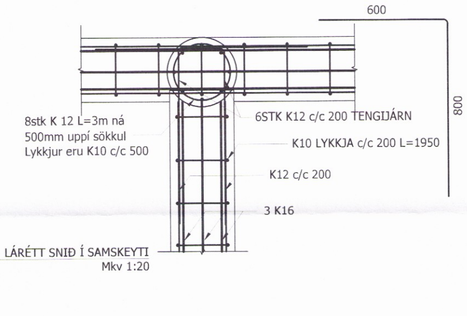

GRUNNMYND SÖKKLA

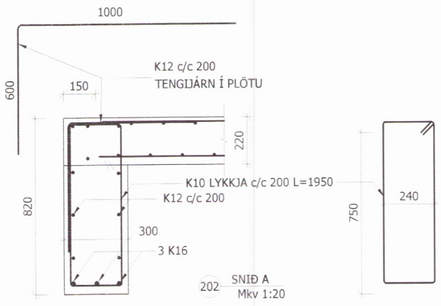

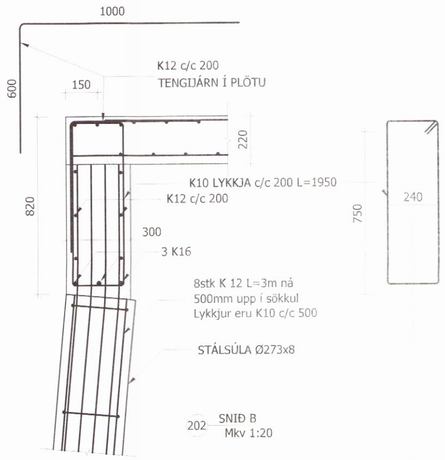

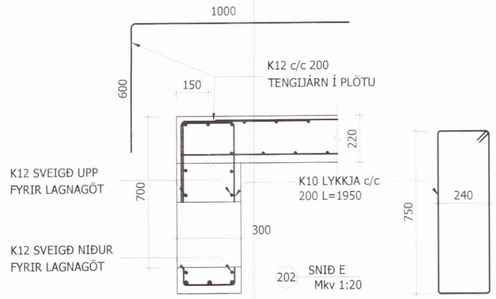

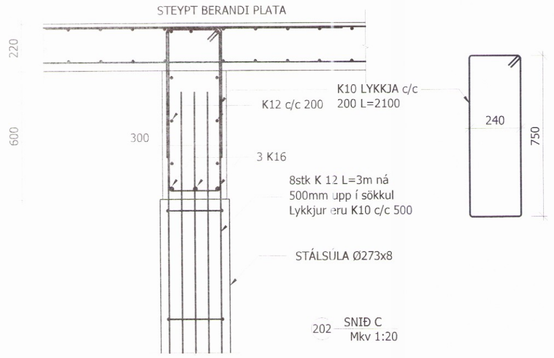

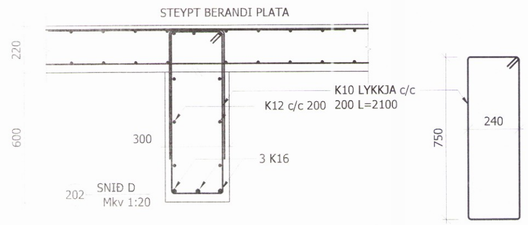

1:50 0 1 2 3 4 5m

1:20 0 1 2m

Vatnsleysa land B í Bláskógabyggð

Burðarvirki	MKv
Grunnmynd sökkla	1:50
Snið	1:50-1:20
Skýringar	

HANNAÐ:	TEIKNAÐ:	BLAÐSTÆRÐ	DAGS:
BL	BL	A2	05-03-2017
SLÓÐ Í GEYMSLU: VAT-20.dwg		VERKNR. 17-005	BL.NR. 202

Hönnuður: Birgir Lee Ólafsson kt: 2002705179

Hönnunarstjóri: Ólafur Tage Bjarnason

KRAFTAVERK
VERKFRÆÐISTOFA

1778