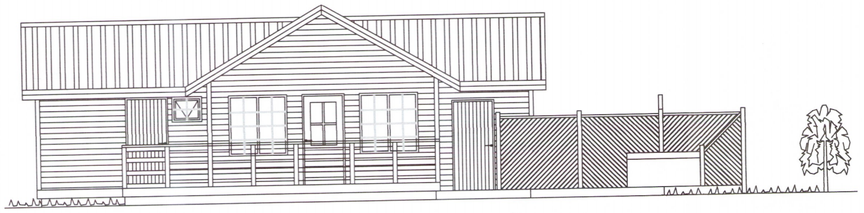

Suður

Þversnið Mkv. 1:50

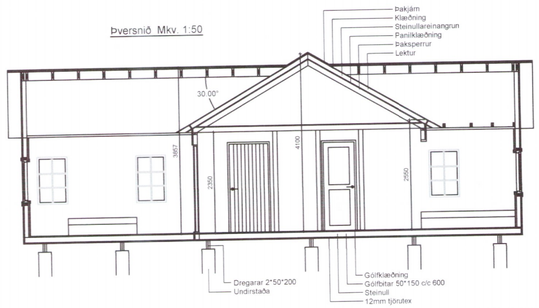

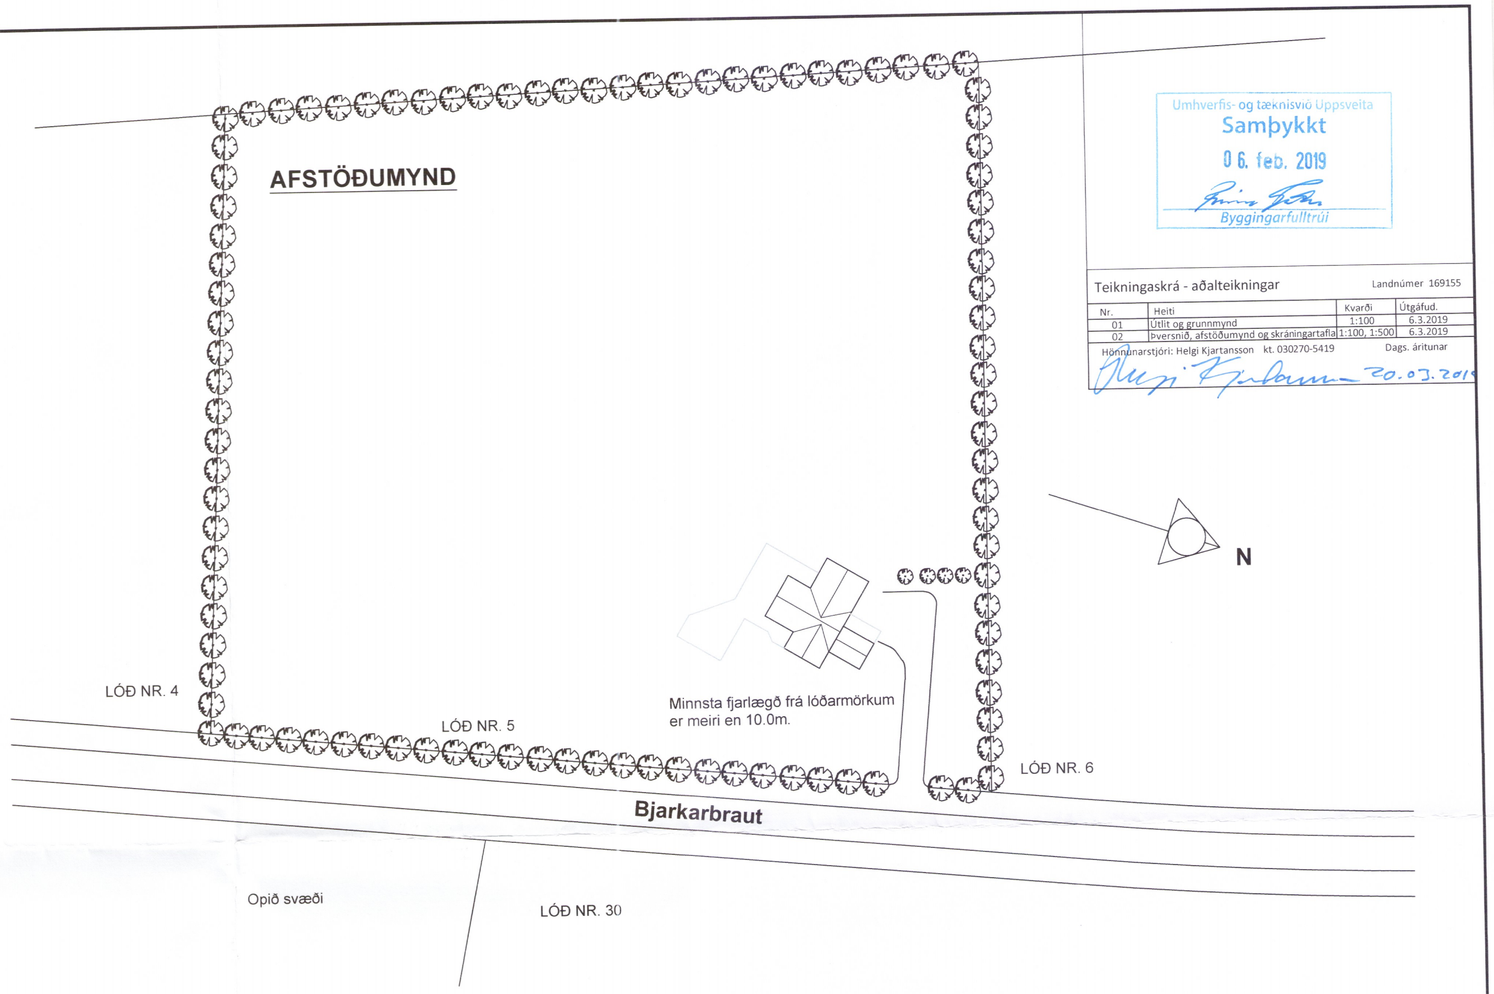

Umhverfis- og tæknisvið Uppsveita
Samþykkt
06. feb. 2019
Byggingarfulltrúi

Teikningaskrá - aðalteikningar — Landnúmer 169155

Nr.	Heiti	Kvarði	Útgáfud.
01	Útlit og grunnmynd	1:100	6.3.2019
02	Þversnið, afstöðumynd og skráningartafla	1:100, 1:500	6.3.2019

Hönnunarstjóri: Helgi Kjartansson kt. 030270-5419 — Dags. áritunar 20.03.2019

Skráningartafla:		Bjarkarbraut 5, Bjarkarborgum, Grímsnesi				**Skrásetjari:**	Bjarni Ingibergsson											
Landnúmer:		169155				**Kennitala:**	0308161-2729											
Matshlutanúmer:		01			Útgáfa: 4.01b	**Dags.:**	28.12.2018											
Uppskipting og lýsing					**Stærðir**													
D0	D1	D2	D3	D4	D5	D5M	D6	D7	D8	D9	D10a	D10b	D11	D12	D16		D17	
Lokun	Rými hæð-róð	Notkun texti	Höfuð-flokkun	Eignar-hald	Botnflötur m²	Milliflötur m²	Stigar m²	Op m²	Brúttóflötur m²	Brúttóflötur sh < 1,8	Salarhæð min	Salarhæð max	Brúttó rúmmál m³	Nettóflötur m²	Birt flatarmál m²	Reiknitala skiptarúmmáls	Skipta-rúmmál m³	
													329,5	83,5	92,6		355,560	
		Matshluti			92,6	0,0	0,0	0,0	92,6	0,0								
													18,5					
		Botn																
													311,0	83,5	92,6			
	01	**1. hæð**			92,6	0,0	0,0	0,0	92,6	0,0								
A	0101	**Sumarhús**	N	0101	92,6				92,6		2,55	4,18	311,0	83,5	92,6	3,36	280,560	
C	0102	**Verönd**	S	0101	75,0				75,0							1,00	75,000	
Eignarhald																		
					Skiptarúmmál													
	Eignar-hald	Notkun texti	Birt flatarmál m²	Séreign m³	Séreign og sameign m³													
	0101	**Sumarhús**	92,6	355,560	355,560													
		Alls	92,6	355,560	355,560													

1780-19

ÖLL AFNOT OG AFRITUN TEIKNINGAR AÐ HLUTA EÐA Í HEILD ER HÁÐ SKRIFLEGU LEYFI HÖNNUÐAR

Númer	Dags.	Skýring breytingar	Br. af

BJARNI INGIBERGSSON
Byggingatæknifræðingur F.T.F.Í.
Sími: 557 5251 ; GSM: 899 1961

MKV.	DAGS.	VERKNR.	ÚTGÁFA NR.
1:100, 1:500	6.3.2018		1
TEIKN.	REIKN.	YFIRF.	NR. TEIKNINGAR
BI	BI	BI	A02

HEITI VERKS: Bjarkarbraut 5, breytingar 2019

NAFN HÖNNUÐAR: Bjarni Ingibergsson, Byggingatæknifræðingur, Kt. 030861-2729

HEITI TEIKNINGAR: Bjarkarborgum, Grímsnesi — Þversnið, afstöðumynd og skráningartafla

ÁRITUN HÖNNUÐAR

DAGS. ÁRITUNAR: 20/3 2019