



Skipulags- og byggingarfulltrúi Úppsveita bs.
Yfirfarið
 0 6. júní 2017
Stefni Snud
 Fl. Byggingarfulltrúi

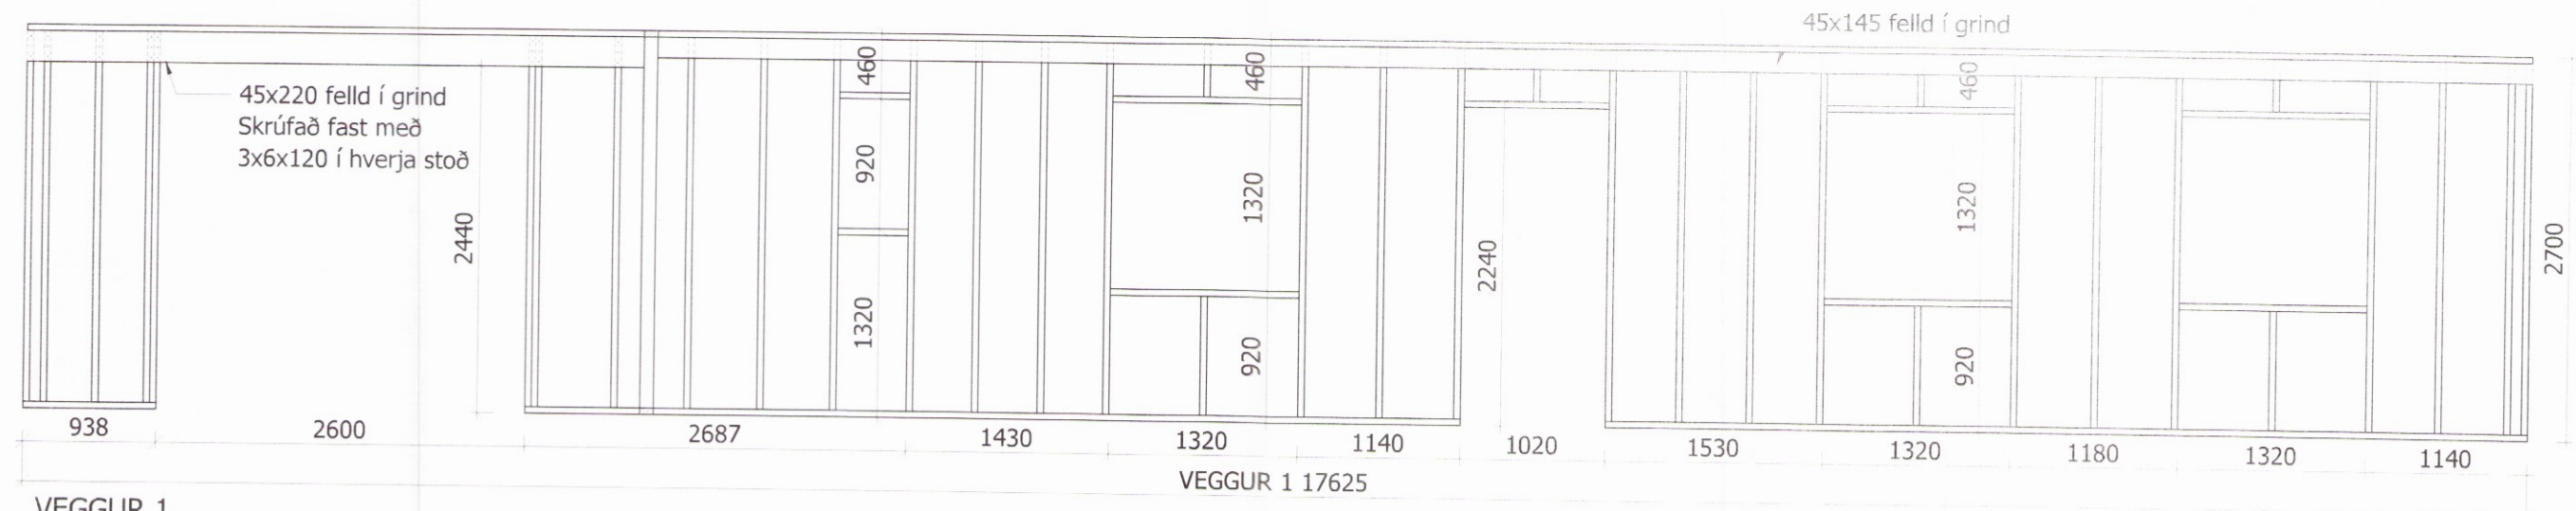


VEGGUR 1

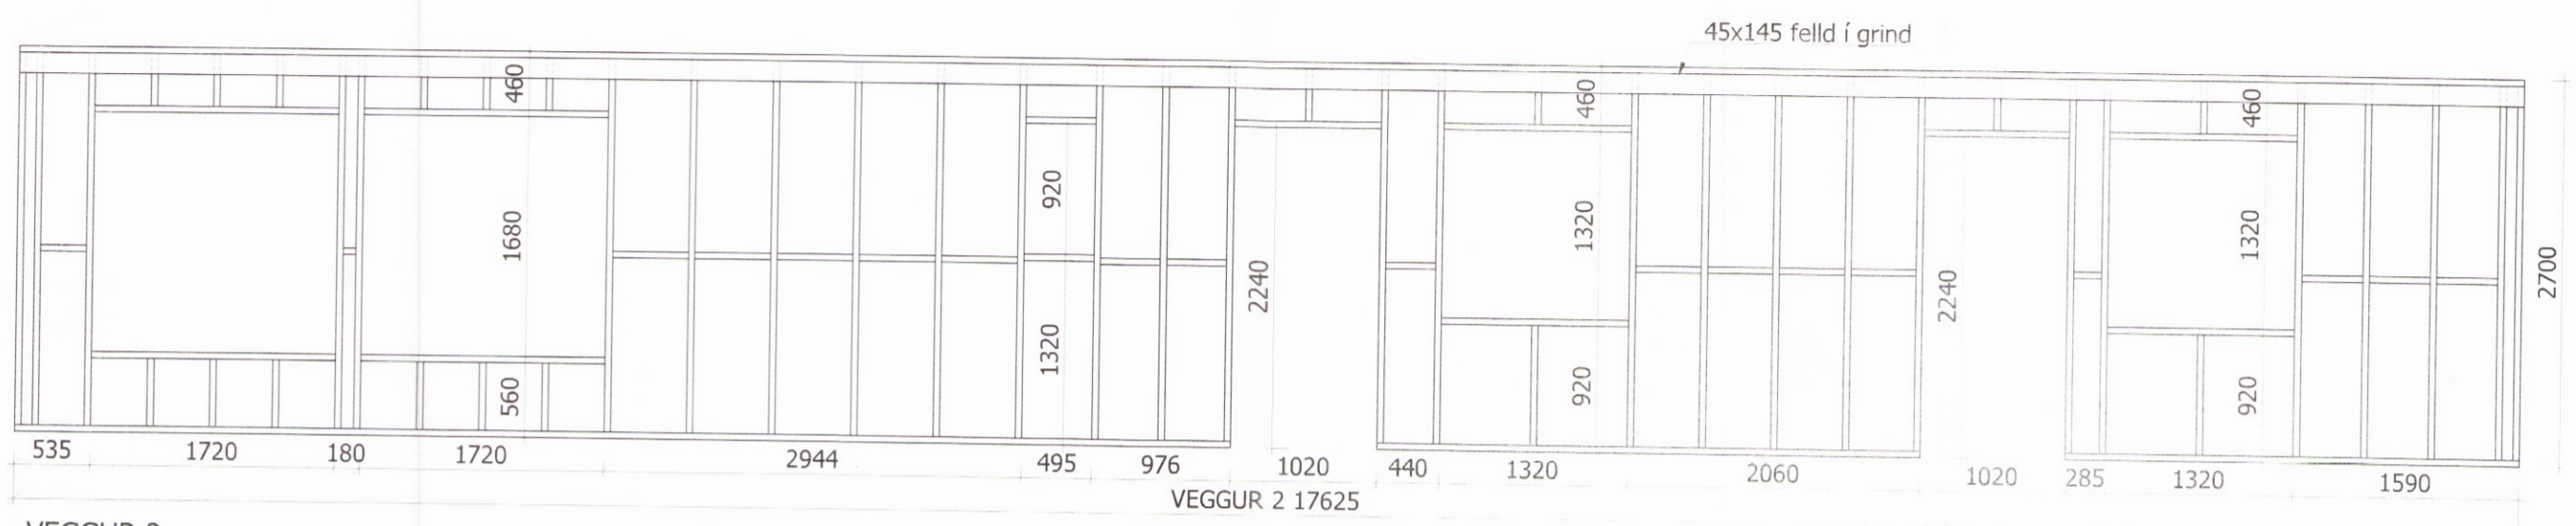


VEGGUR 2




VEGGUR 3

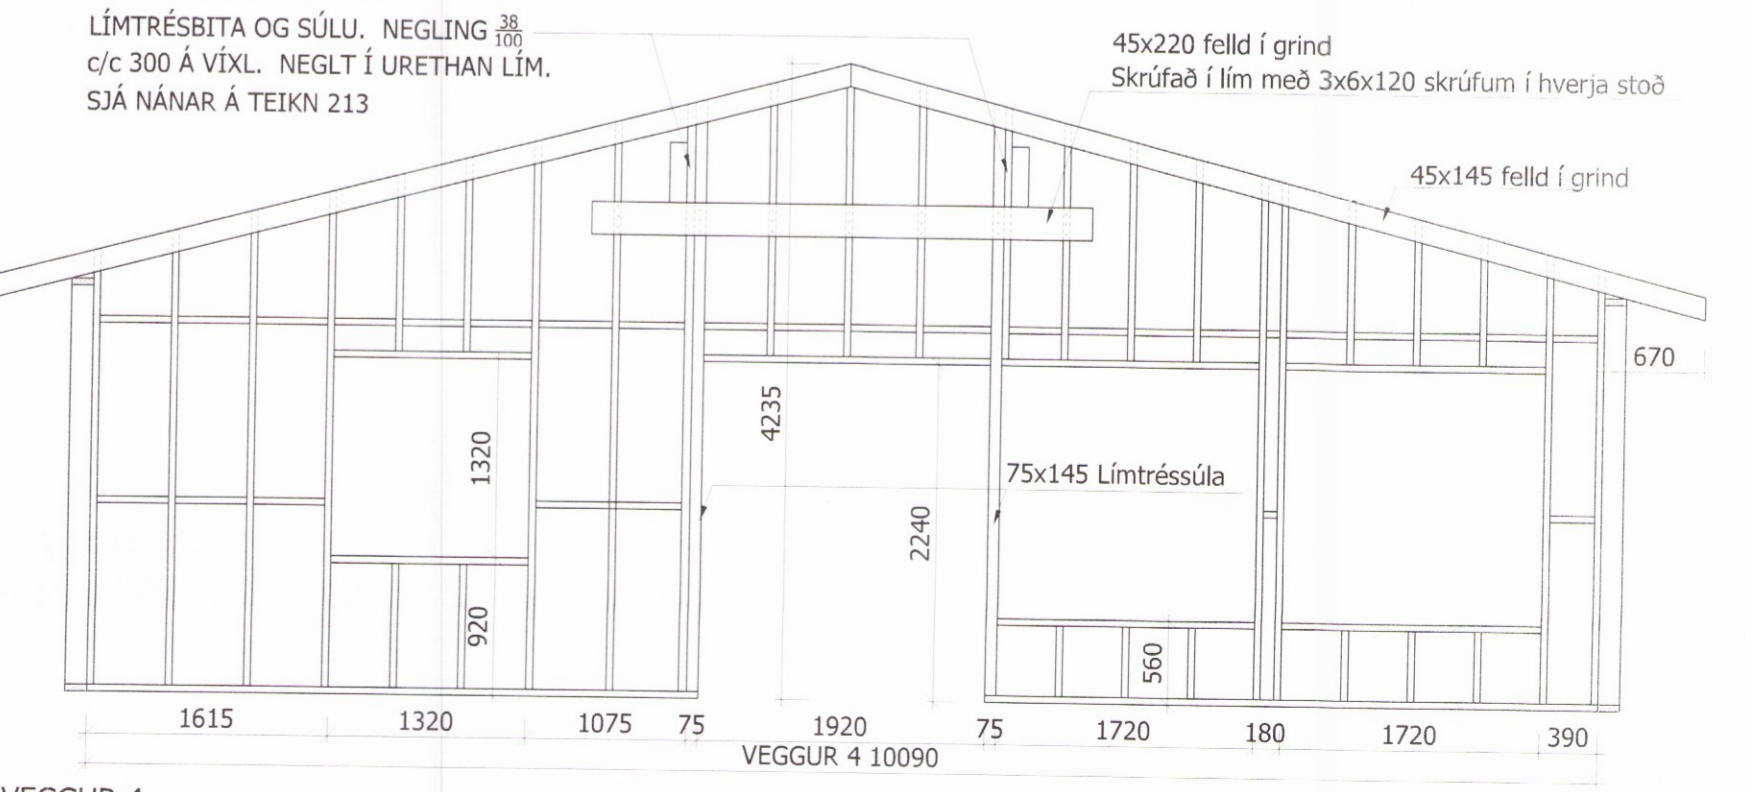

VEGGUR 4

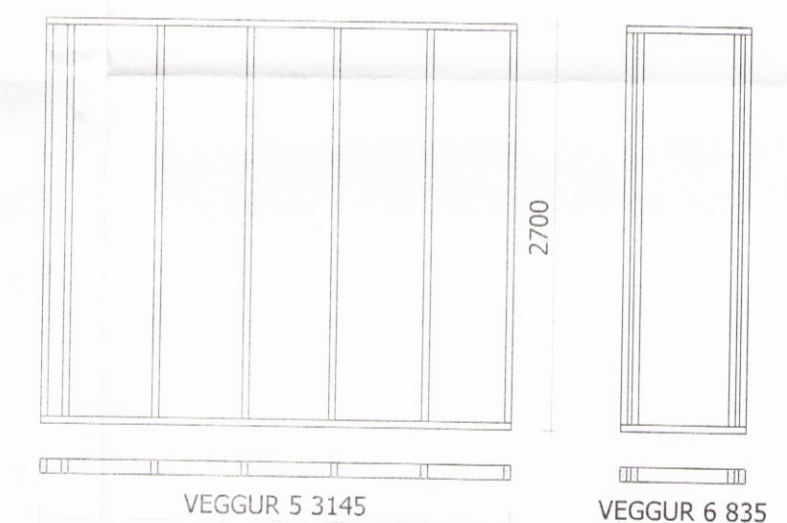

VEGGUR 5/6

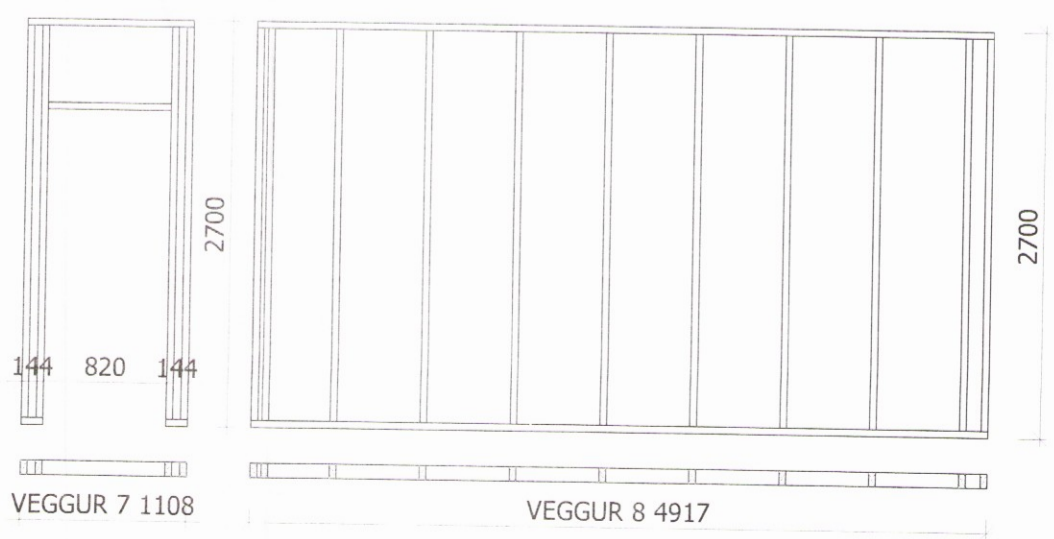


VEGGUR 7/8

SKÝRINGAR

TRÉVIRKI-GÆDAFLOKKAR-TIMBURGÆDI
 BURÐARVIÐIR SKULU VERA SKV ECS part 1-1.
 ALLUR VIÐUR SKAL VERA A.M.K. Í STYRKLEIKAFLOKKI
 C18 SKV EN 338. KROSSVIÐUR SKAL VERA MINNST
 5 LAGA WBP. KROSSVIÐUR SKAL NEGLDUR Í
 RAKAPOLIÐ LÍM MEÐ 25/55 c/c 100.
 RAKASTIG Í TIMBRI VIÐ SAMSETNINGU SKAL HALDID
 INNAN VIÐ 15%

KRAFTSPERRUR:
 Í LASKA ER NOTADAR STÁLGAÞAPLÖTUR FRÁ
 VIÐURKENNDUM FRAMLEIDANDA. STÆRÐ PLATNA ER
 GEFIN Í mm, HxBxP. Í STAÐ GAÞAPLATNA MÁ NOTA 12mm
 5 LAGA WBP KROSSVIÐ. HANN SKAL NEGLDUR Í URETHAN
 LÍM MEÐ HEITGALV 40mm SAUM. FJÖLDI NAGLA ER SAMI
 OG EF UM VÆRI AÐ RÆÐA GAÞAPLÖTU.
 MIÐAÐ ER VIÐ AÐ ÞAÐ SÉ 900mm Á MILLI KRAFTSPERRA.

FESTIJÁRN, NAGLAR, BOLTA OG SKRÚFUR:
 STÁLGÆDI SKULU VERA A.M.K. SAMKVÆMT
 IST EN 10025+A. ALLAR FESTINGA SKULU VERA
 HEITGALVANHÚÐADAR EDA RYÐFRÍAR. EKKI MÁ NOTA SAMAN
 RYÐFRÍA NAGLA OG HEITGALV FESTIJÁRN

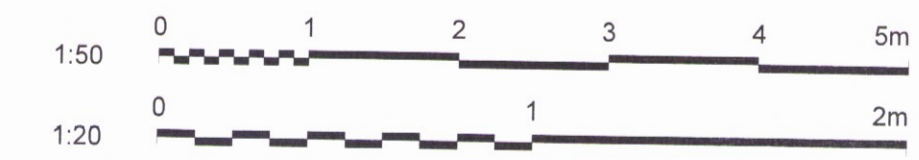

Vatnsleysa land B í Bláskógabyggð

Burðarvirki MKv

Ásýndir veggja 1:50

Snið 1:50-1:20

Skýringar

HANNAÐ:	TEIKNAD:	BLAÐSTÆRÐ	DAGS:
BL	BL	A2	15-04-2017
SLÖÐ Í GEYMSLU:	VAT-21.dwg	VERKNR.	BL.NR.
		17-005	212

Hönnuður: *Birgir Lea Ólafsson*
 Birgir Lea Ólafsson kt:200270 5179
 v. 2002705179

Hönnunarstjóri: Ólafur Tage Bjarnason