



**1** **NORÐA - VESTURRGAFL**  
 1 : 100

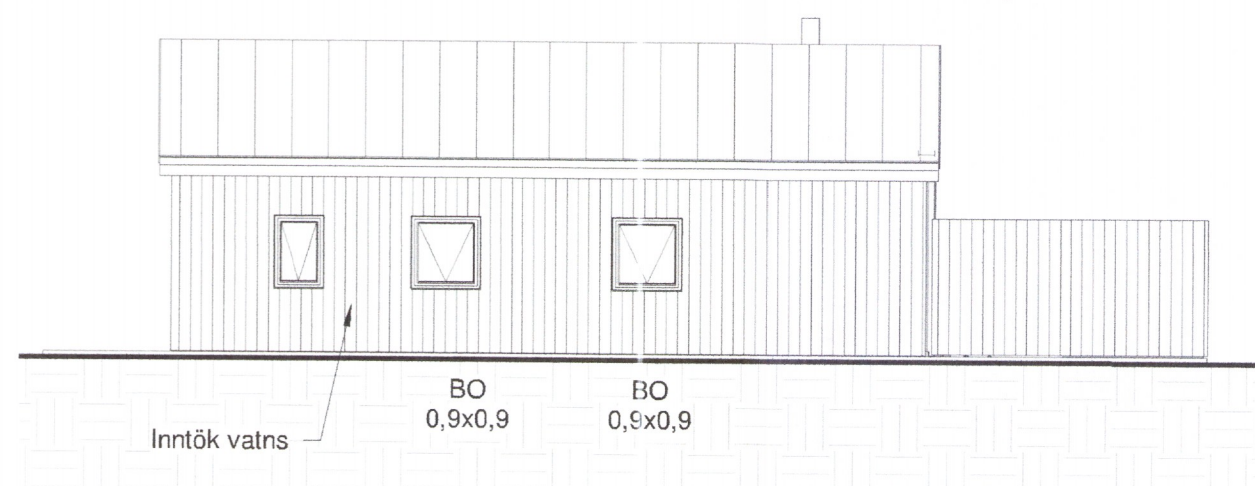


**2** **NORÐ-AUSTURHLIÐ**  
 1 : 100




**3** **SUÐ-VESTURHLIÐ**  
 1 : 100

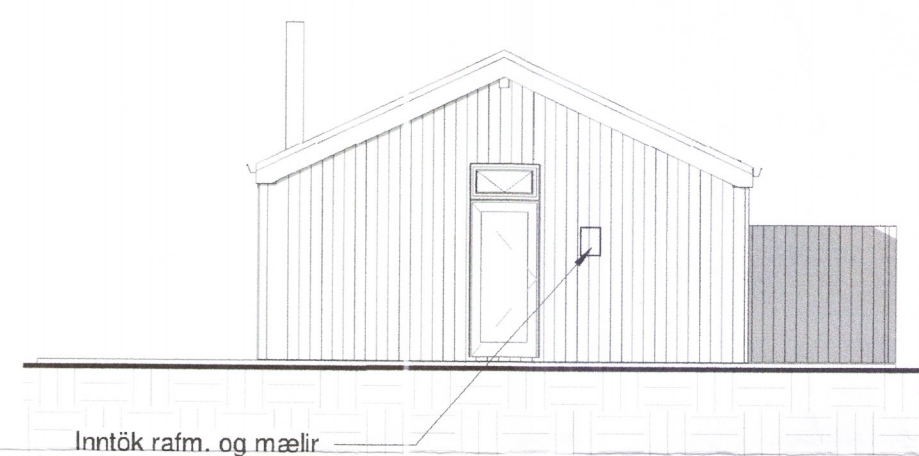

**4** **SUÐ-AUSTURGAFL**  
 1 : 100

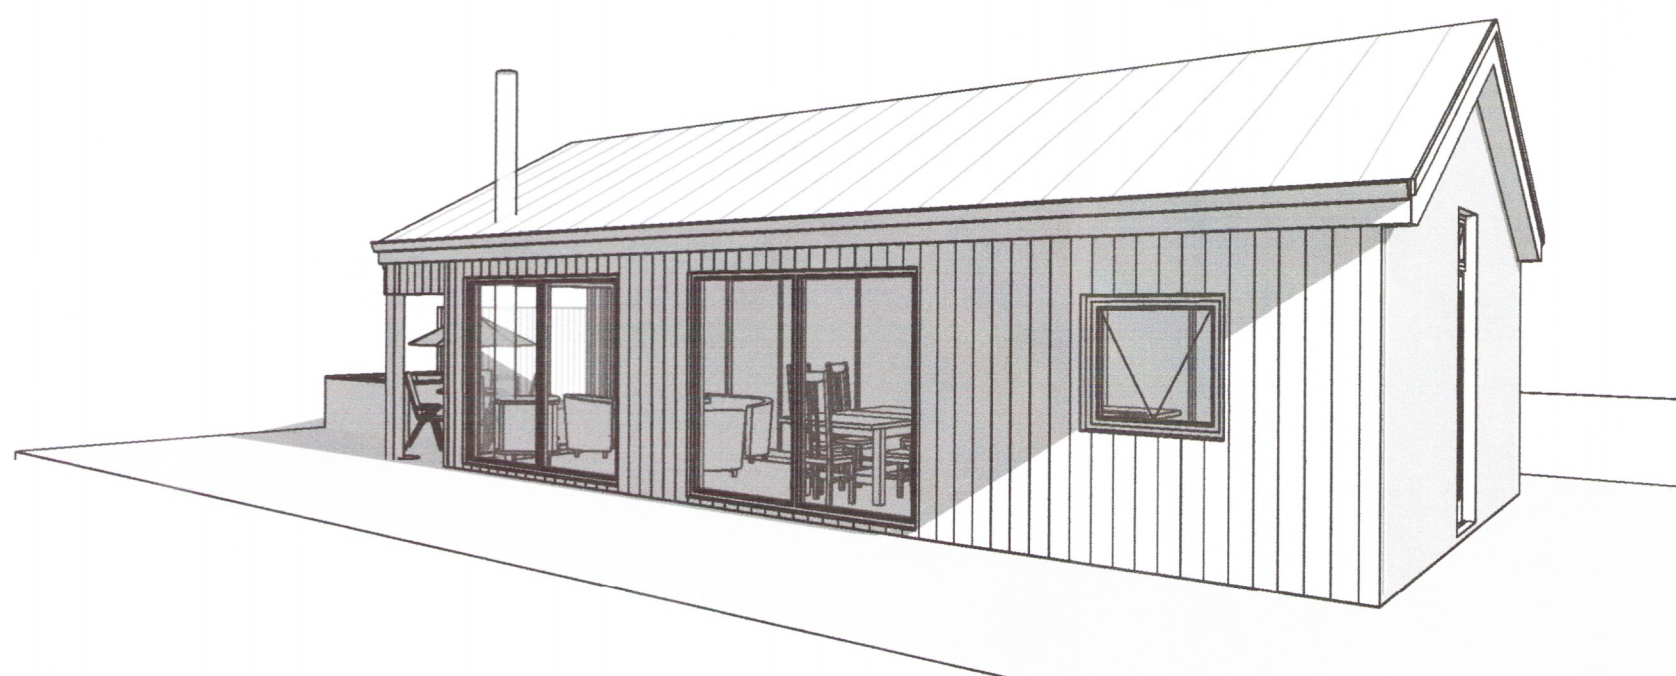

**5** **ÁSÝND AÐ AÐKOMU**

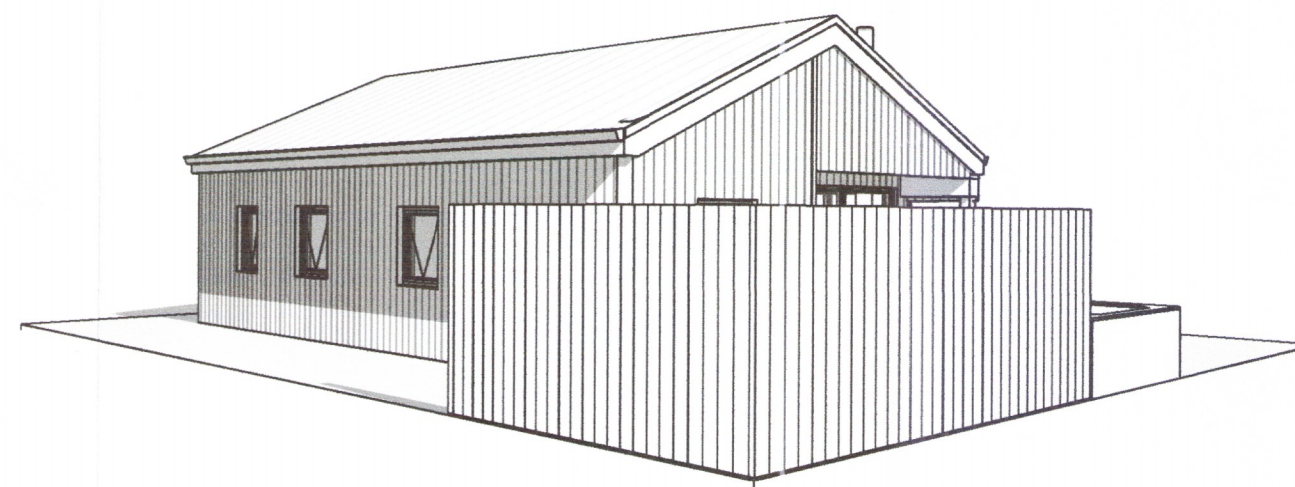


**6** **ÁSÝND FRÁ AUSTRI**

- Merkingar:  
 RL Merkir rýmingarleið  
 BO Merkir björgunnarop  
 RS Merkir reykskynjara  
 BS 25m Merkir brunaslöngu 25m  
 LR Merkir loftræst  
 GN Merkir gólfniðurfal  
 GNG Merkir gólfniðurfal með gegnumstreymi

1786-19

Útg.	Dags.	Skýring	Br.af.
<b>Al-Hönnun ehf</b>			
Stíllholt 16-18 - 300 - Akranes GSM: 862-9933 - H: 431-3445 Kt: 650700-2440 runolfursig@simnet.is -			
Verkheiti: <b>SUMARHÚS</b>			
Heimilisfang: <b>HRAUNGEISLI 2</b>			
Verktegund: <b>NYBYGGING</b>			
Landnúmer: L212454		Staðgreinir: 8719-1-46460020	
<b>AÐALUPPDRÁTTUR</b>			
<b>ÚTLITSMYNDIR</b>			
Hannað af:	RPS	Matshluti:	01
Teiknað af:	RPS	Mælikvarði:	1 : 100
Yfirfarið af:		Dagsetning:	20.09.2018
Samþykkt:		Kt: 090157-2489	
<b>18-146</b>		- A	<b>103</b>
Verknúmer	Svæði	Áfangi	Ábyrgð
			Númer
			Útgáf
<small>HÖNNUÐUR ASKILUR SER ALLAN RETT Á TEIKNINGU - FJÓLFOLDUN ER HÁÐ SKRIFLEGU SAMÞYKKT</small>			

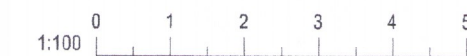

Blaðastærð: A2