Skipulags- og byggingarfulltrúi Uppsveita bs.
Yfirfarið
24. maí 2017
Byggingarfulltrúi

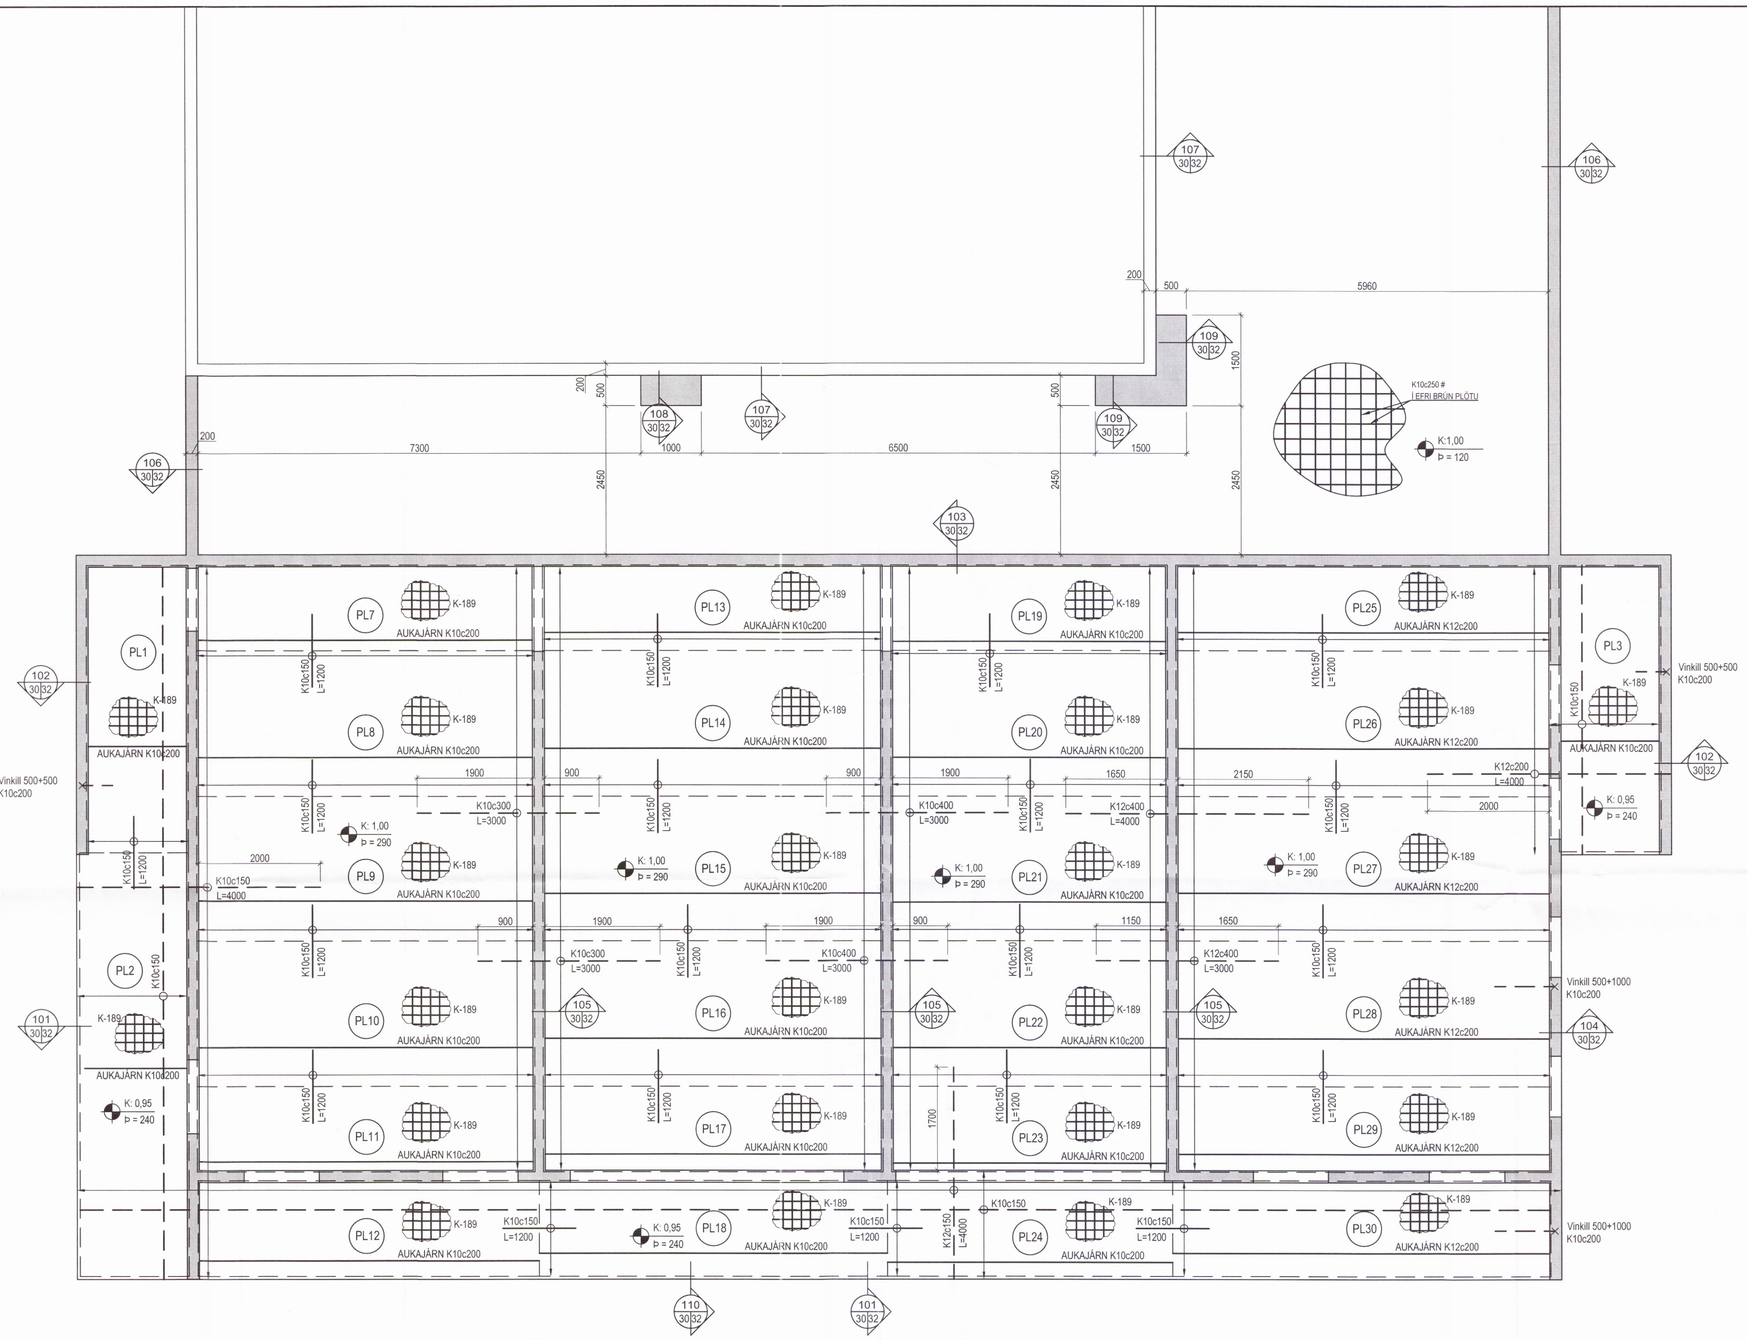

Deilijárn skulu vera K10c250 nema annað sé tekið fram.

Almennt snið í Filegran
1:20

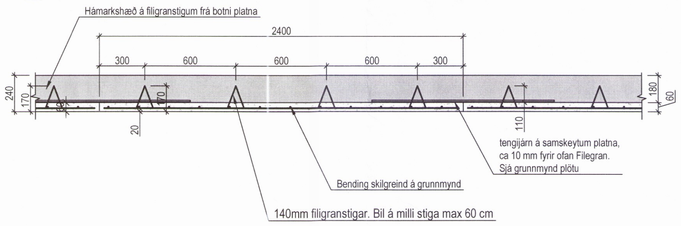

Gullfosskaffi, 801 Selfoss

Áfangi 2 í stækkun
Burðarvirki
Plata yfir kjallara, Filigran
Grunnmynd

				HANNAÐ SG	TEIKNAÐ SG	MKV. 1:50	VERKNR. V 17-007
				SAMÞ.		SKRÁ. Burður	TEIKN. NR.
ÚTGÁFA		DAGS.	NAFN	KENNT. Jón L. Sigurbjörnsson 190556-3959		DAGS. 13.03.2017	B 30

VÍÐSJÁ
VERKFRÆÐISTOFA FRV
TRYGGVAGATA 11, 101 REYKJAVÍK
SÍMI: 561 9040, NETFANG: vidsja@vidsja.is
www.vidsja.is

1794