

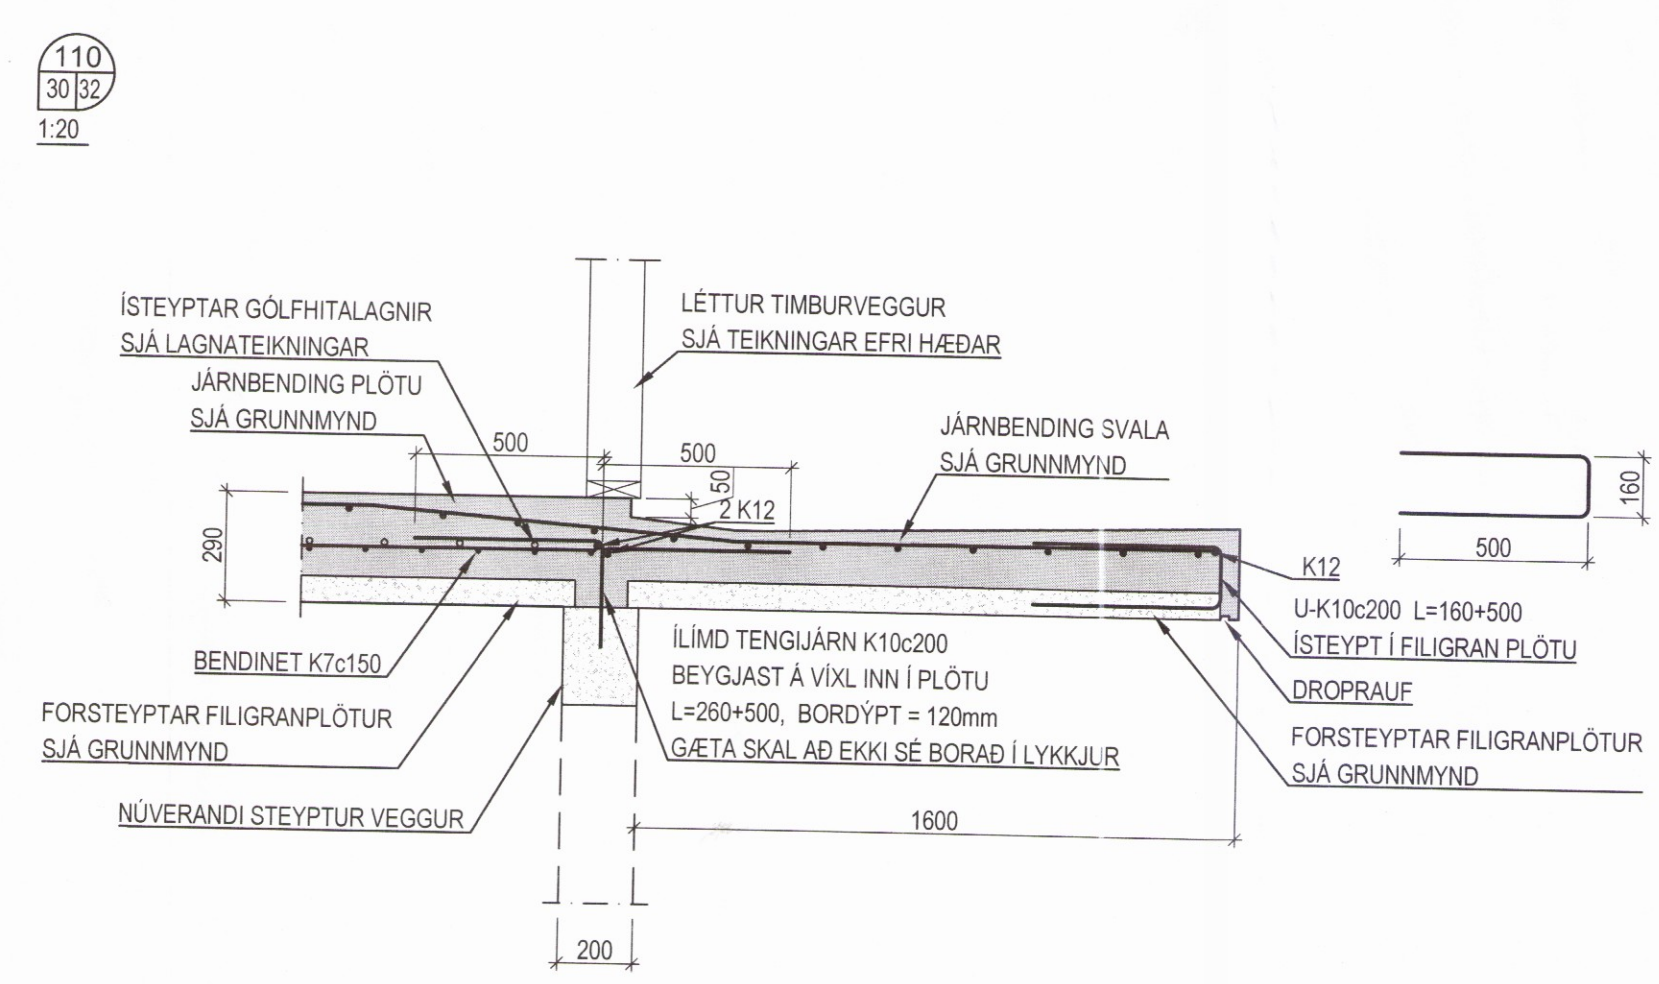
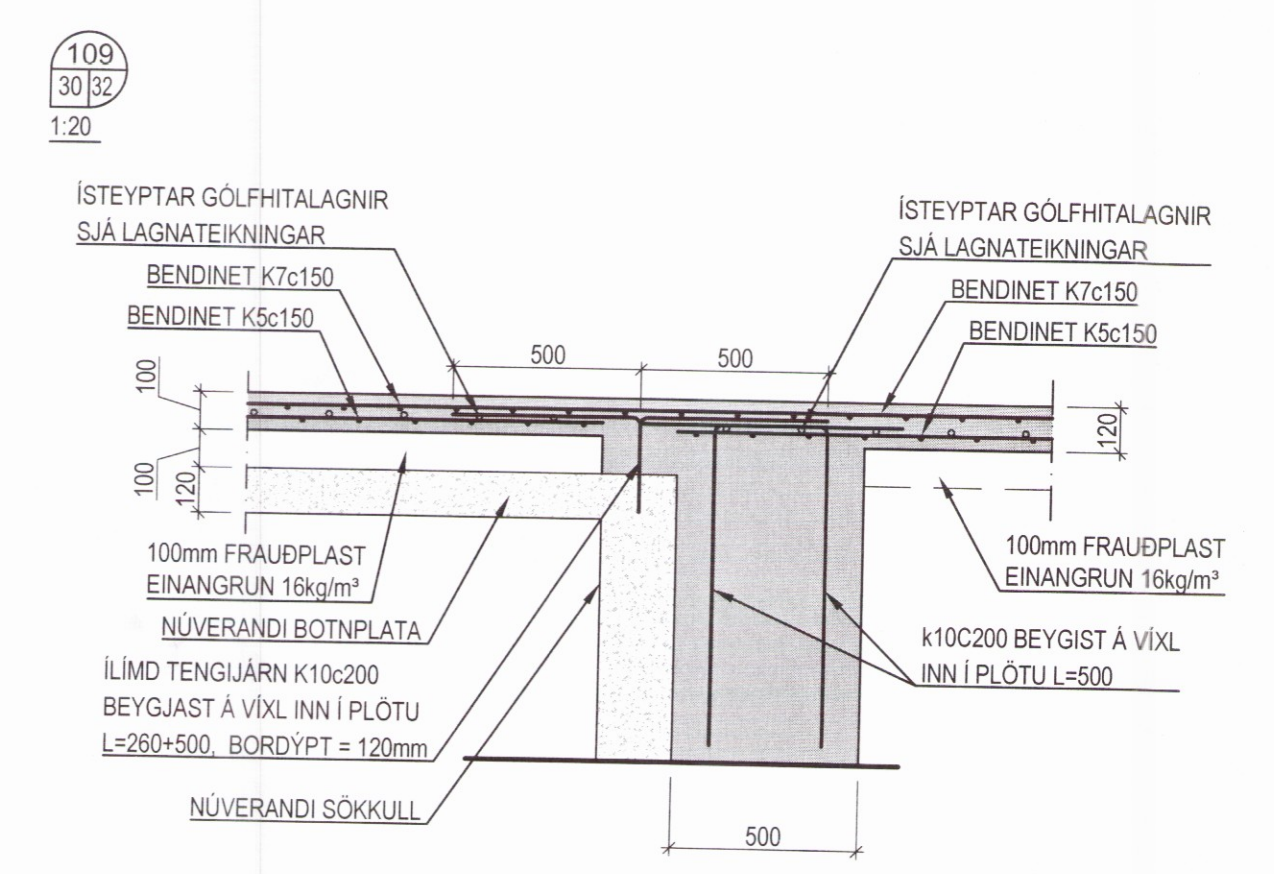
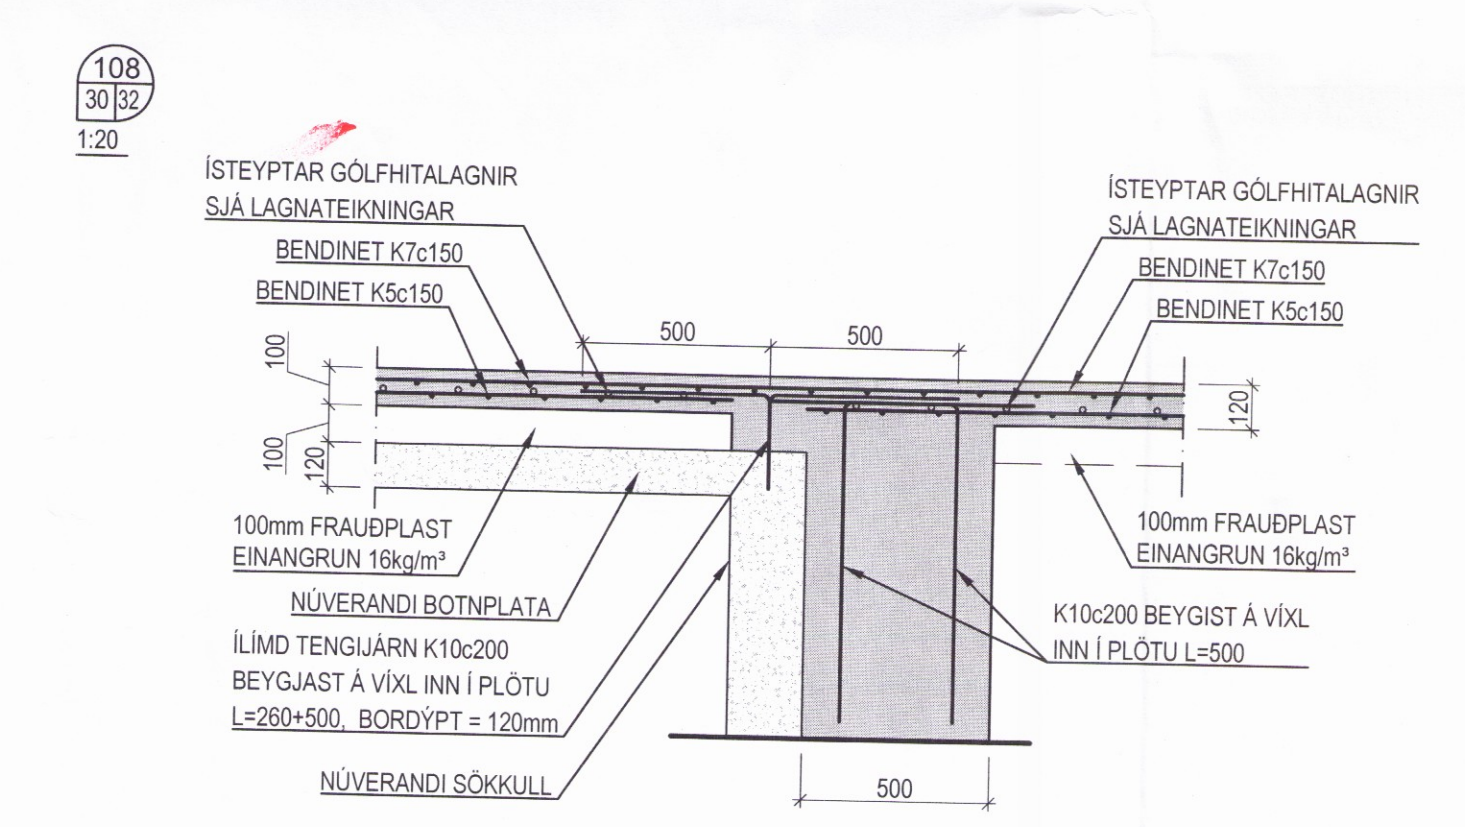
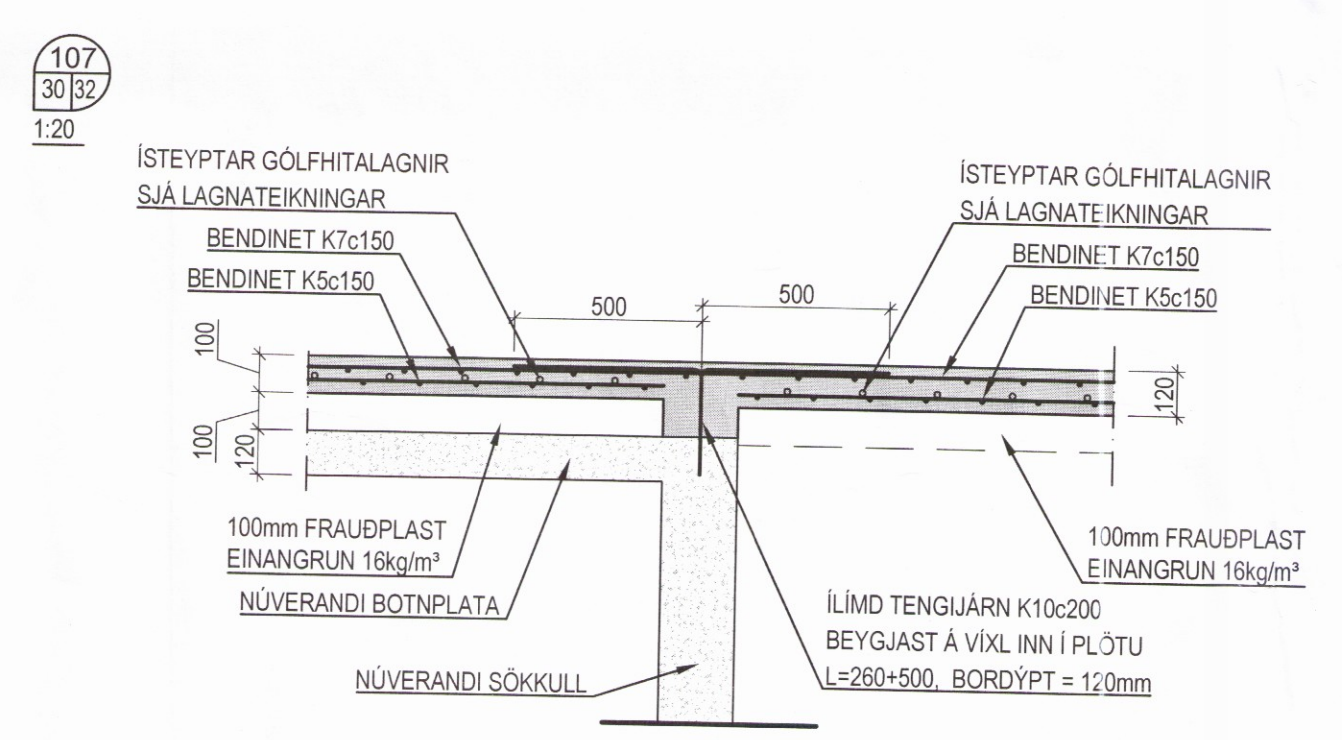
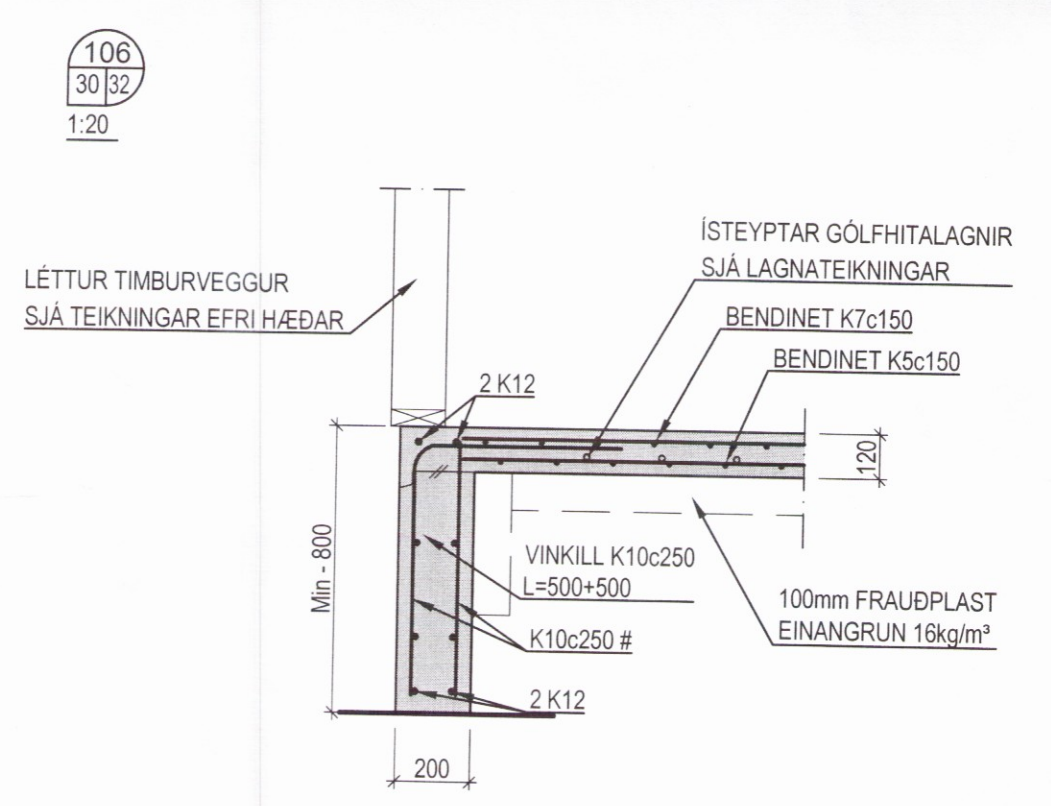
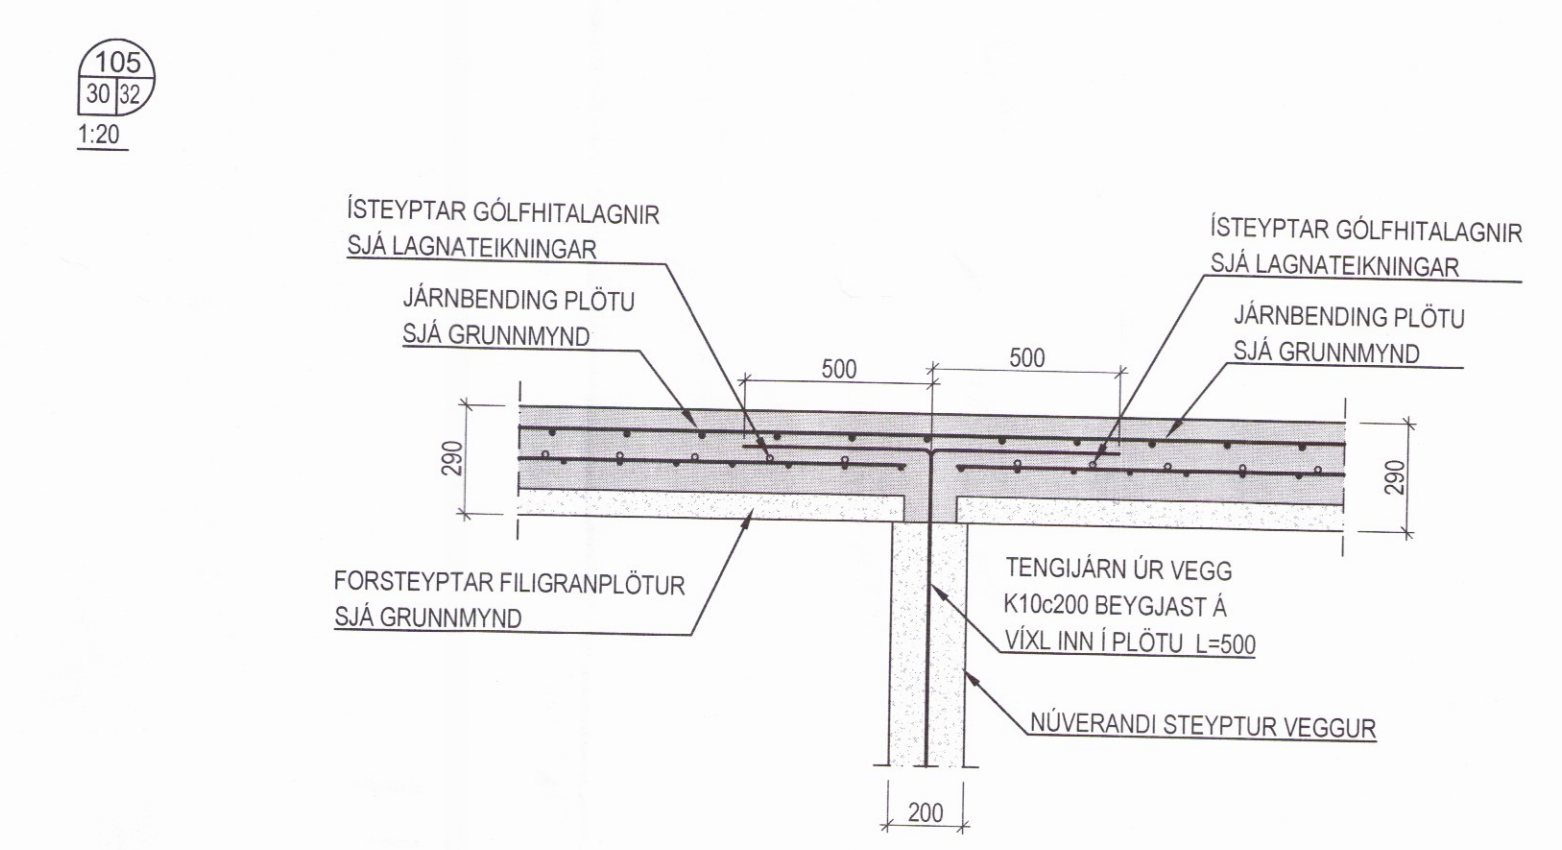
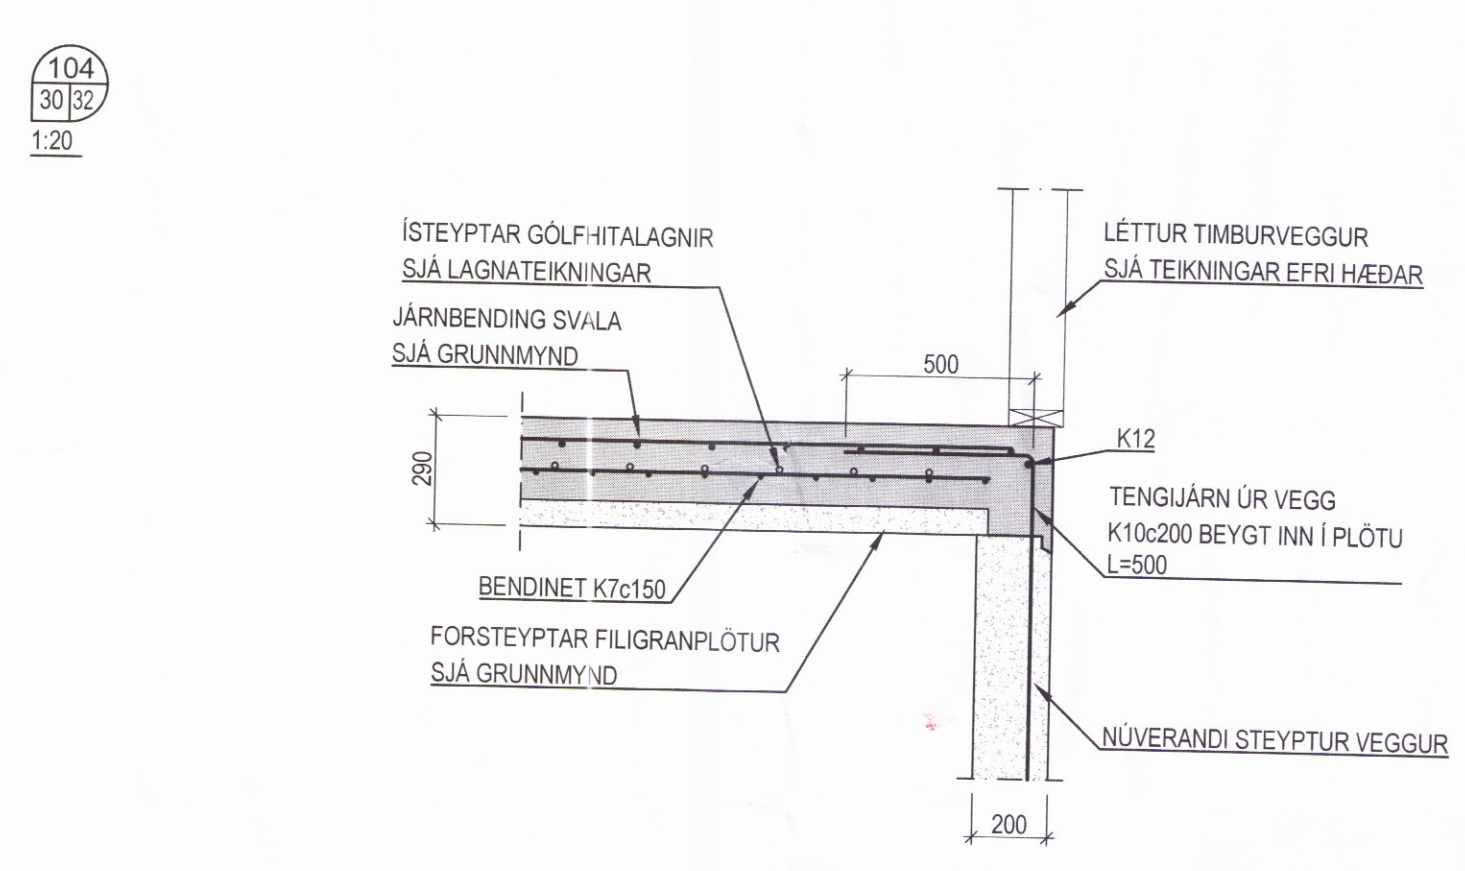
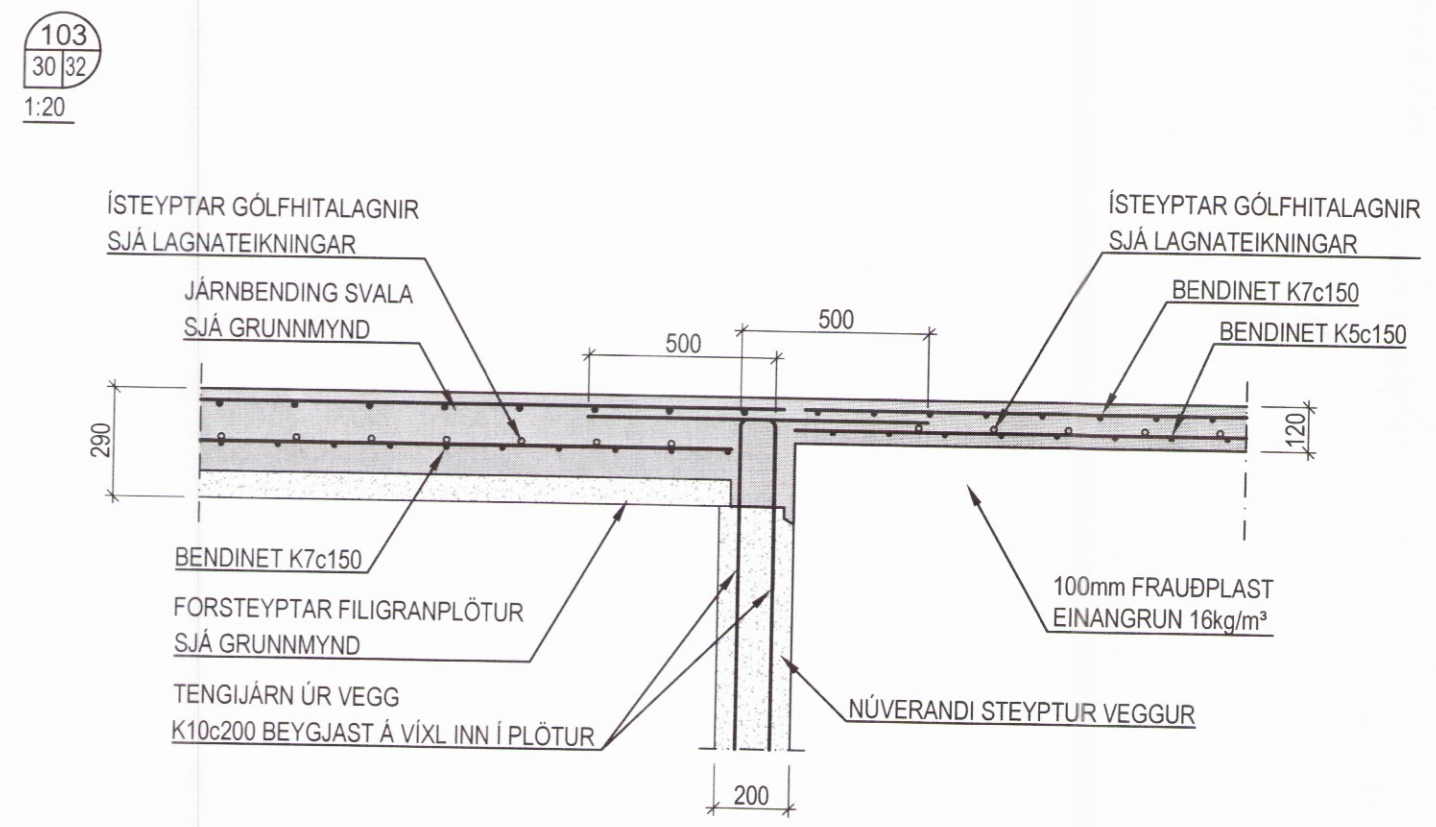


Skipulags- og byggingarfulltrúi Uppsveita bs.
 Yfirfarið
 24. maí 2017
 Fl. Spilm. Snið
 Byggingarfulltrúi

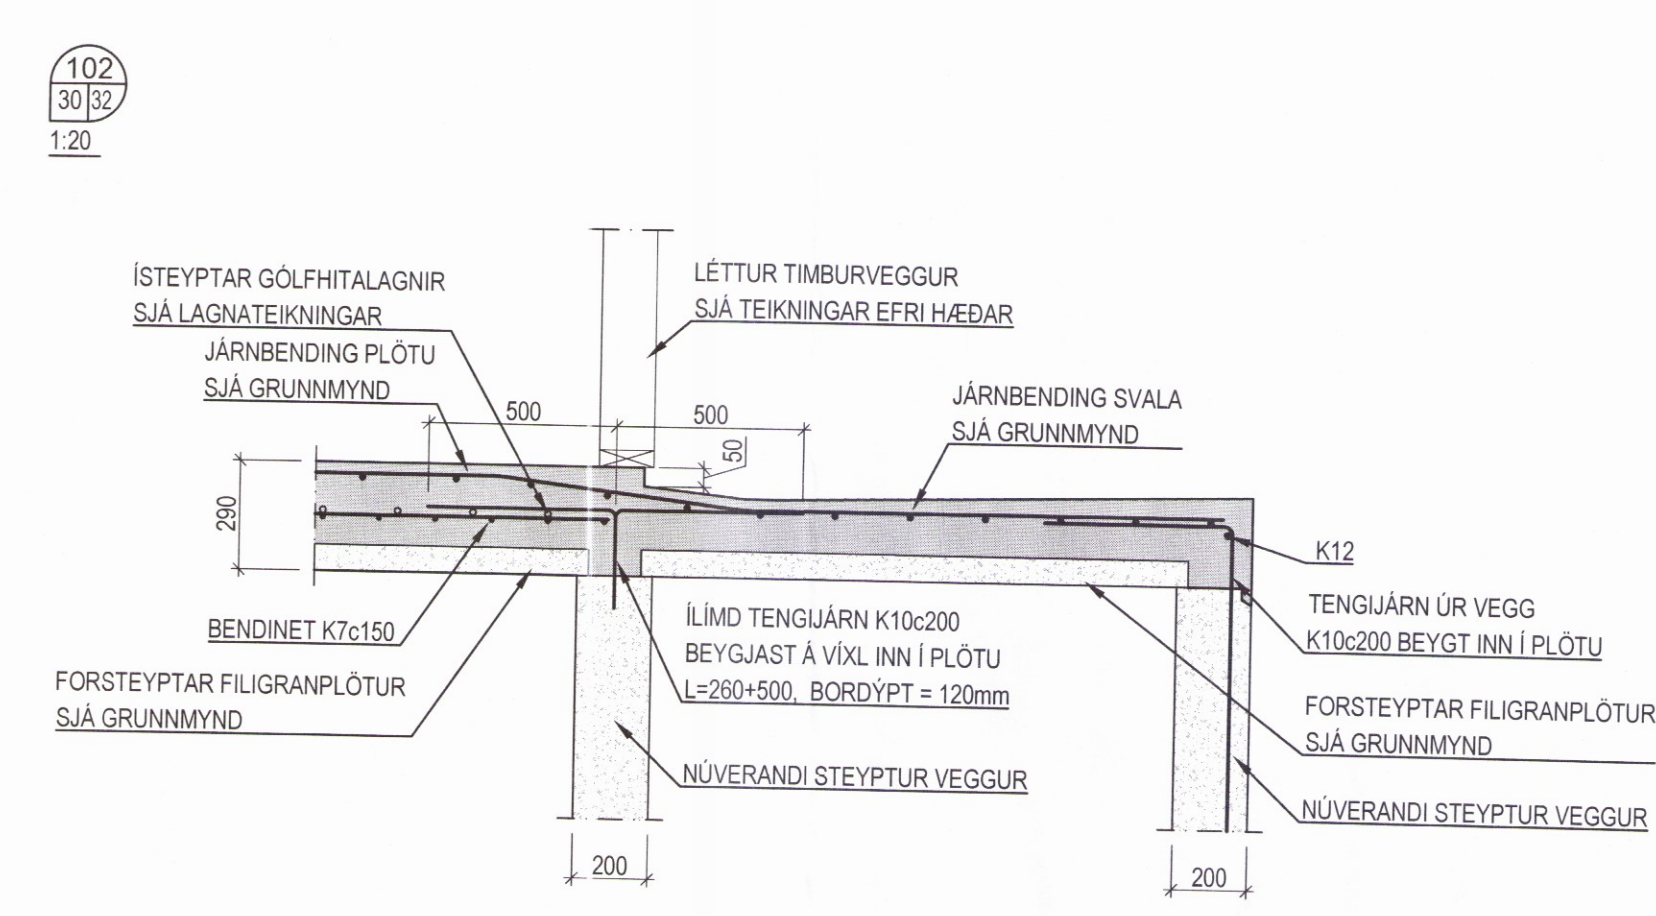

Gullfosskaffi, 801 Seltfoss
 Áfangi 2 í stækkun
 Burðarvirki
 Plata yfir kjallara
 Snið og deili

Handwritten signature and number

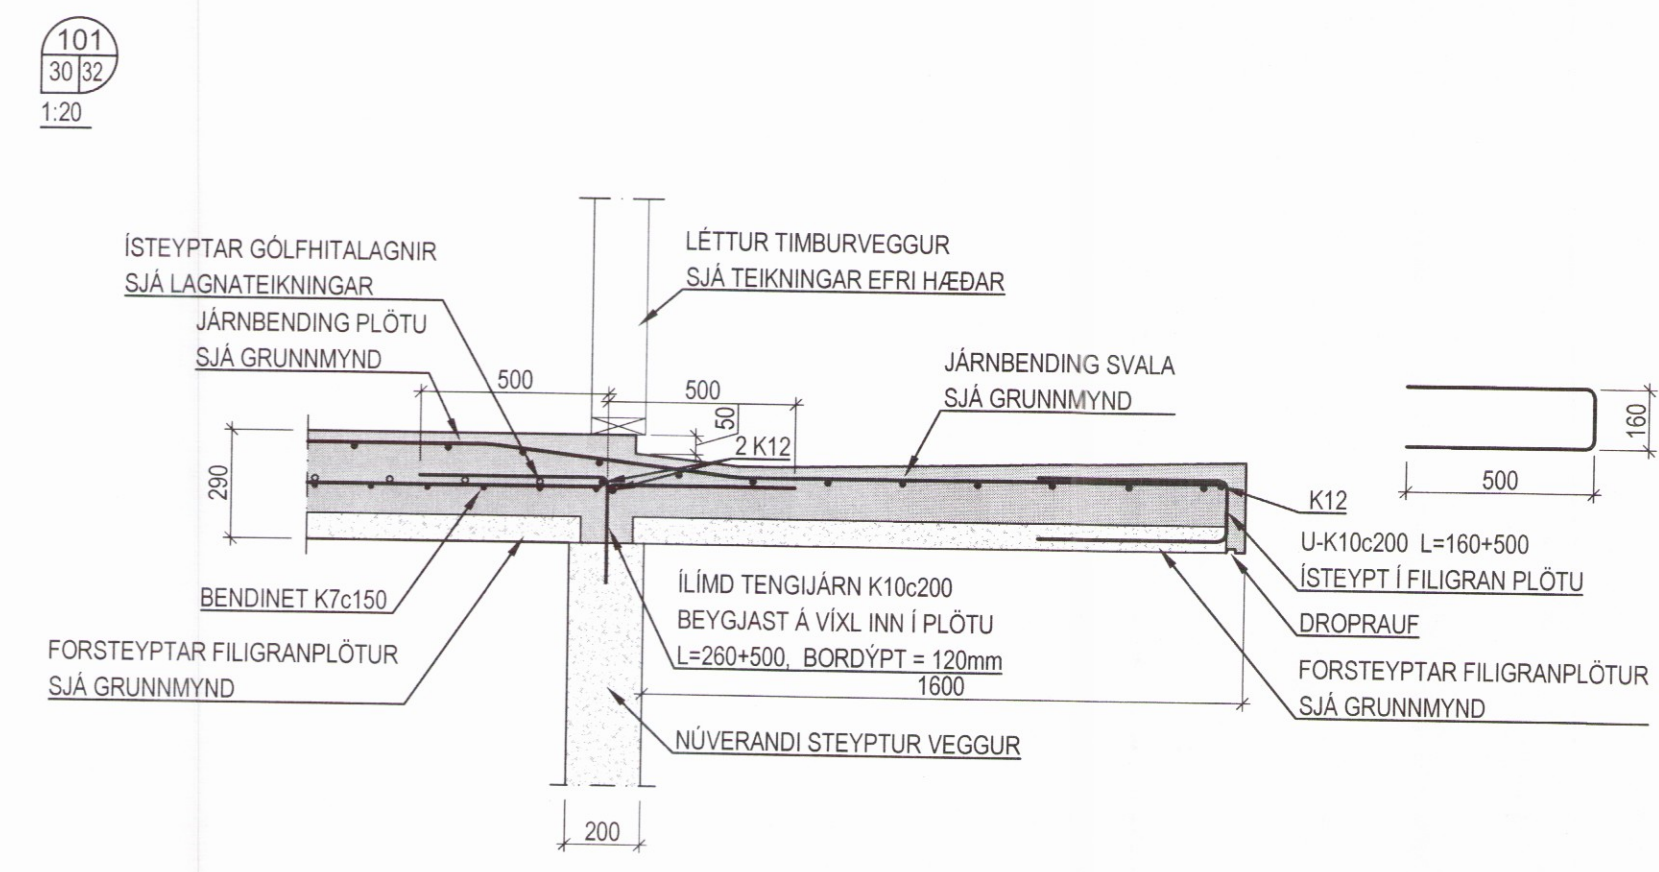

| | | | | | | | |
|--------|----|---------|---------------------|------|------------|----------|---------|
| HAUÐAG | SG | TEIKNAD | SG | MKV | 1:20 | VERNR | V17-007 |
| ÚTGÁFA | | SÁB: | Compass | SKRÍ | Burður | TEIKN NR | B 32 |
| | | EDNA | Jón L. Þorbjörnsson | DAGS | 13.03.2017 | | |

VERKFRÆÐISTOFA FRV
 TRYGGVAGATA 11, 101 REYKJAVÍK
 Sími: 561 9040, Netfang: vidsja@vidsja.is
 www.vidsja.is