




Skipulags- og byggingarfulltrúi Uppsveita bs.
Sampykkt
 18 JAN. 2017
Pinn Guð.
 Byggingarfulltrúi


útgáfa skýring dags

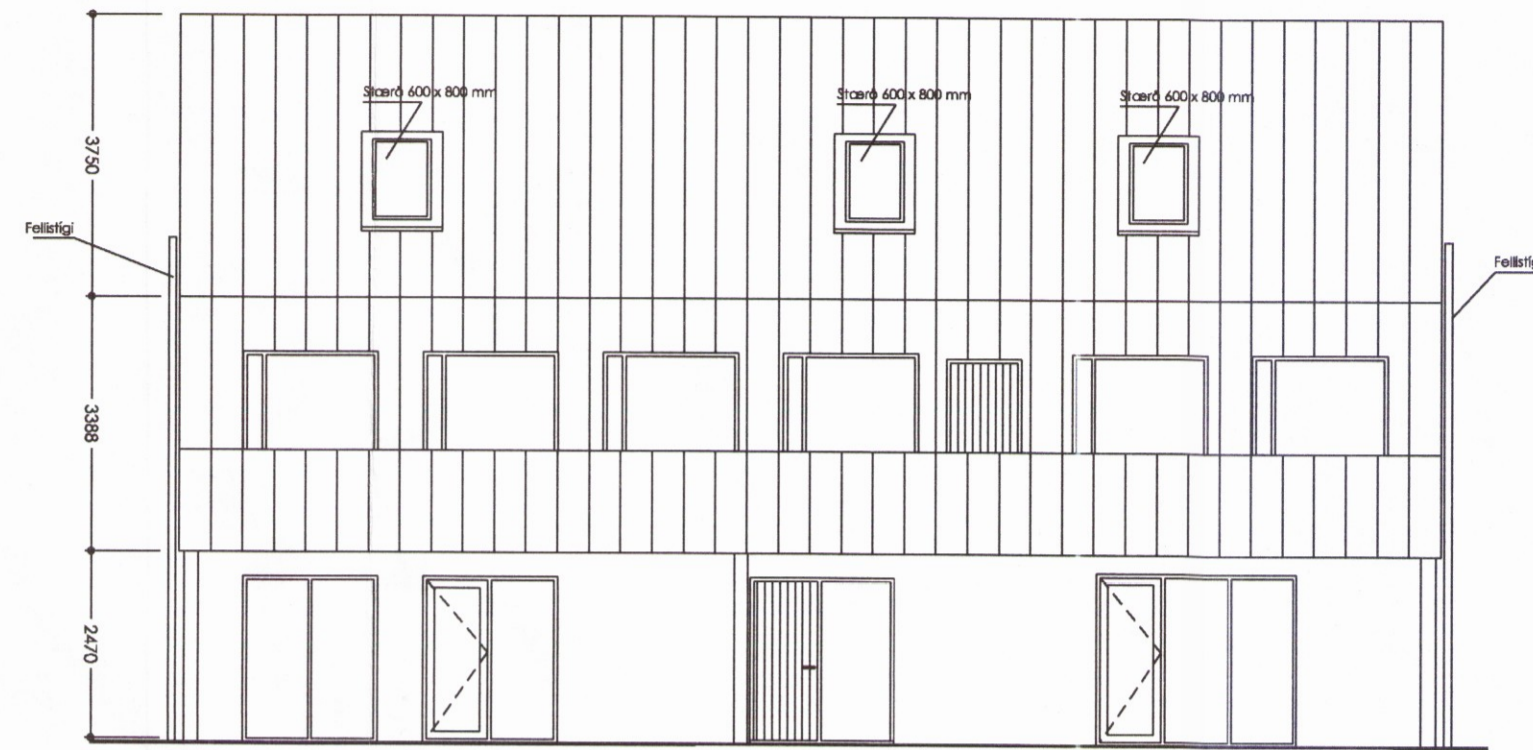

Útlit suður

Sumarliðabær II

verk Svarthöfði-Hrossarækt ehf.
 verkaupi Snið D - Útlit suður
 teikningarheiti Aðalteikning
 tegund teikningar 1:100
 mælikvarði 8. jan 2017
 dags

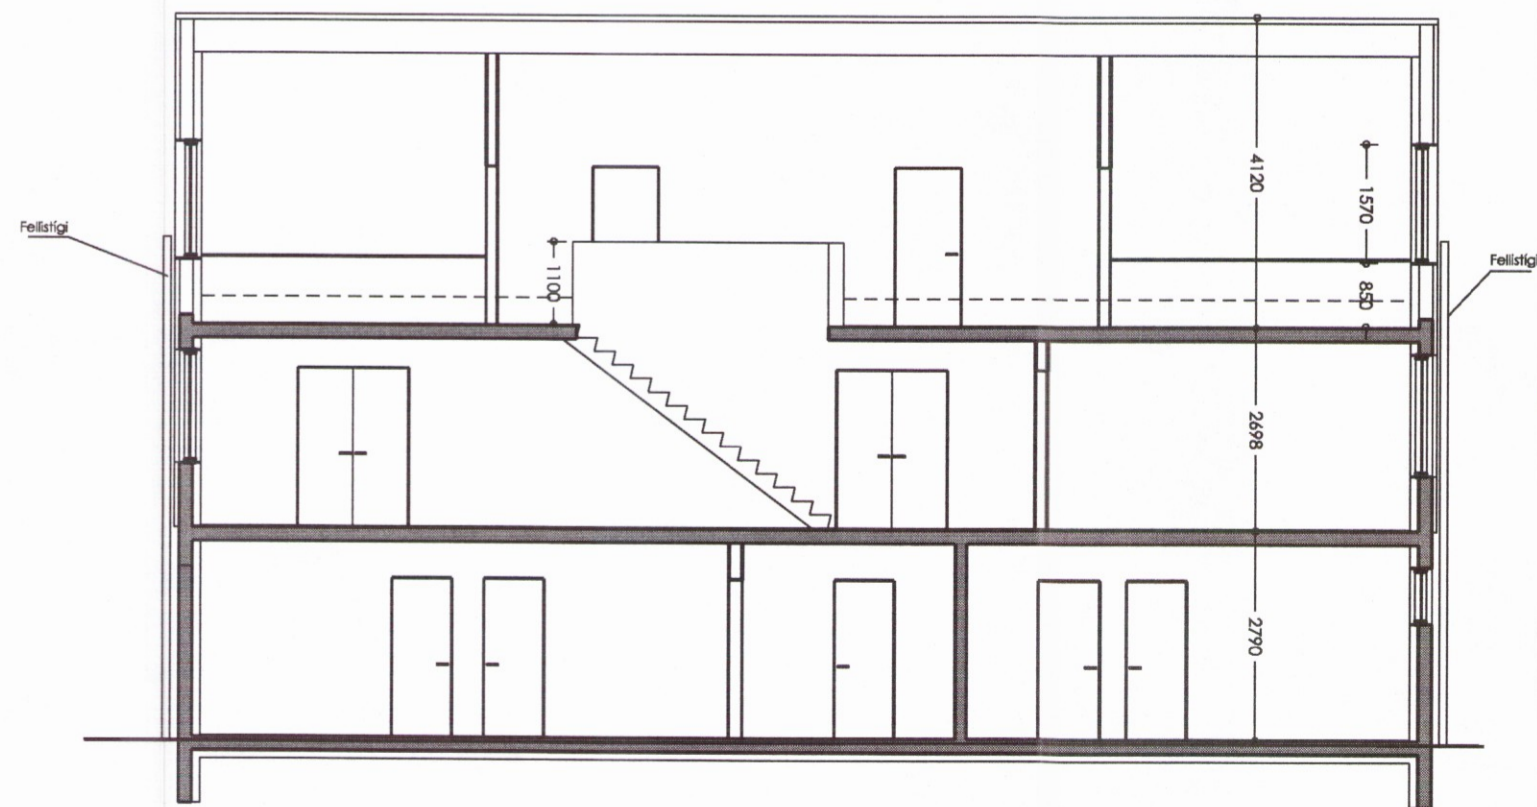

Sneið DD

arkitektar

andrúm

STÚDÍÓ ANDRÚM ARKITEKTAR EHF. KT 449002830
 HVERFISGATA 54 101 REYKJAVÍK
 Haraldur Örn Jónsson 111254 3899
 Kristján Garðarsson 270269 5679

dkpitt
dkpitt ARKITEKTAR
 HVERFISGATA 54 101 REYKJAVÍK
 Davíð Kristján Pítt 101069 5249

númer teikningar og útgáfa

A 06 **B0**

1798