


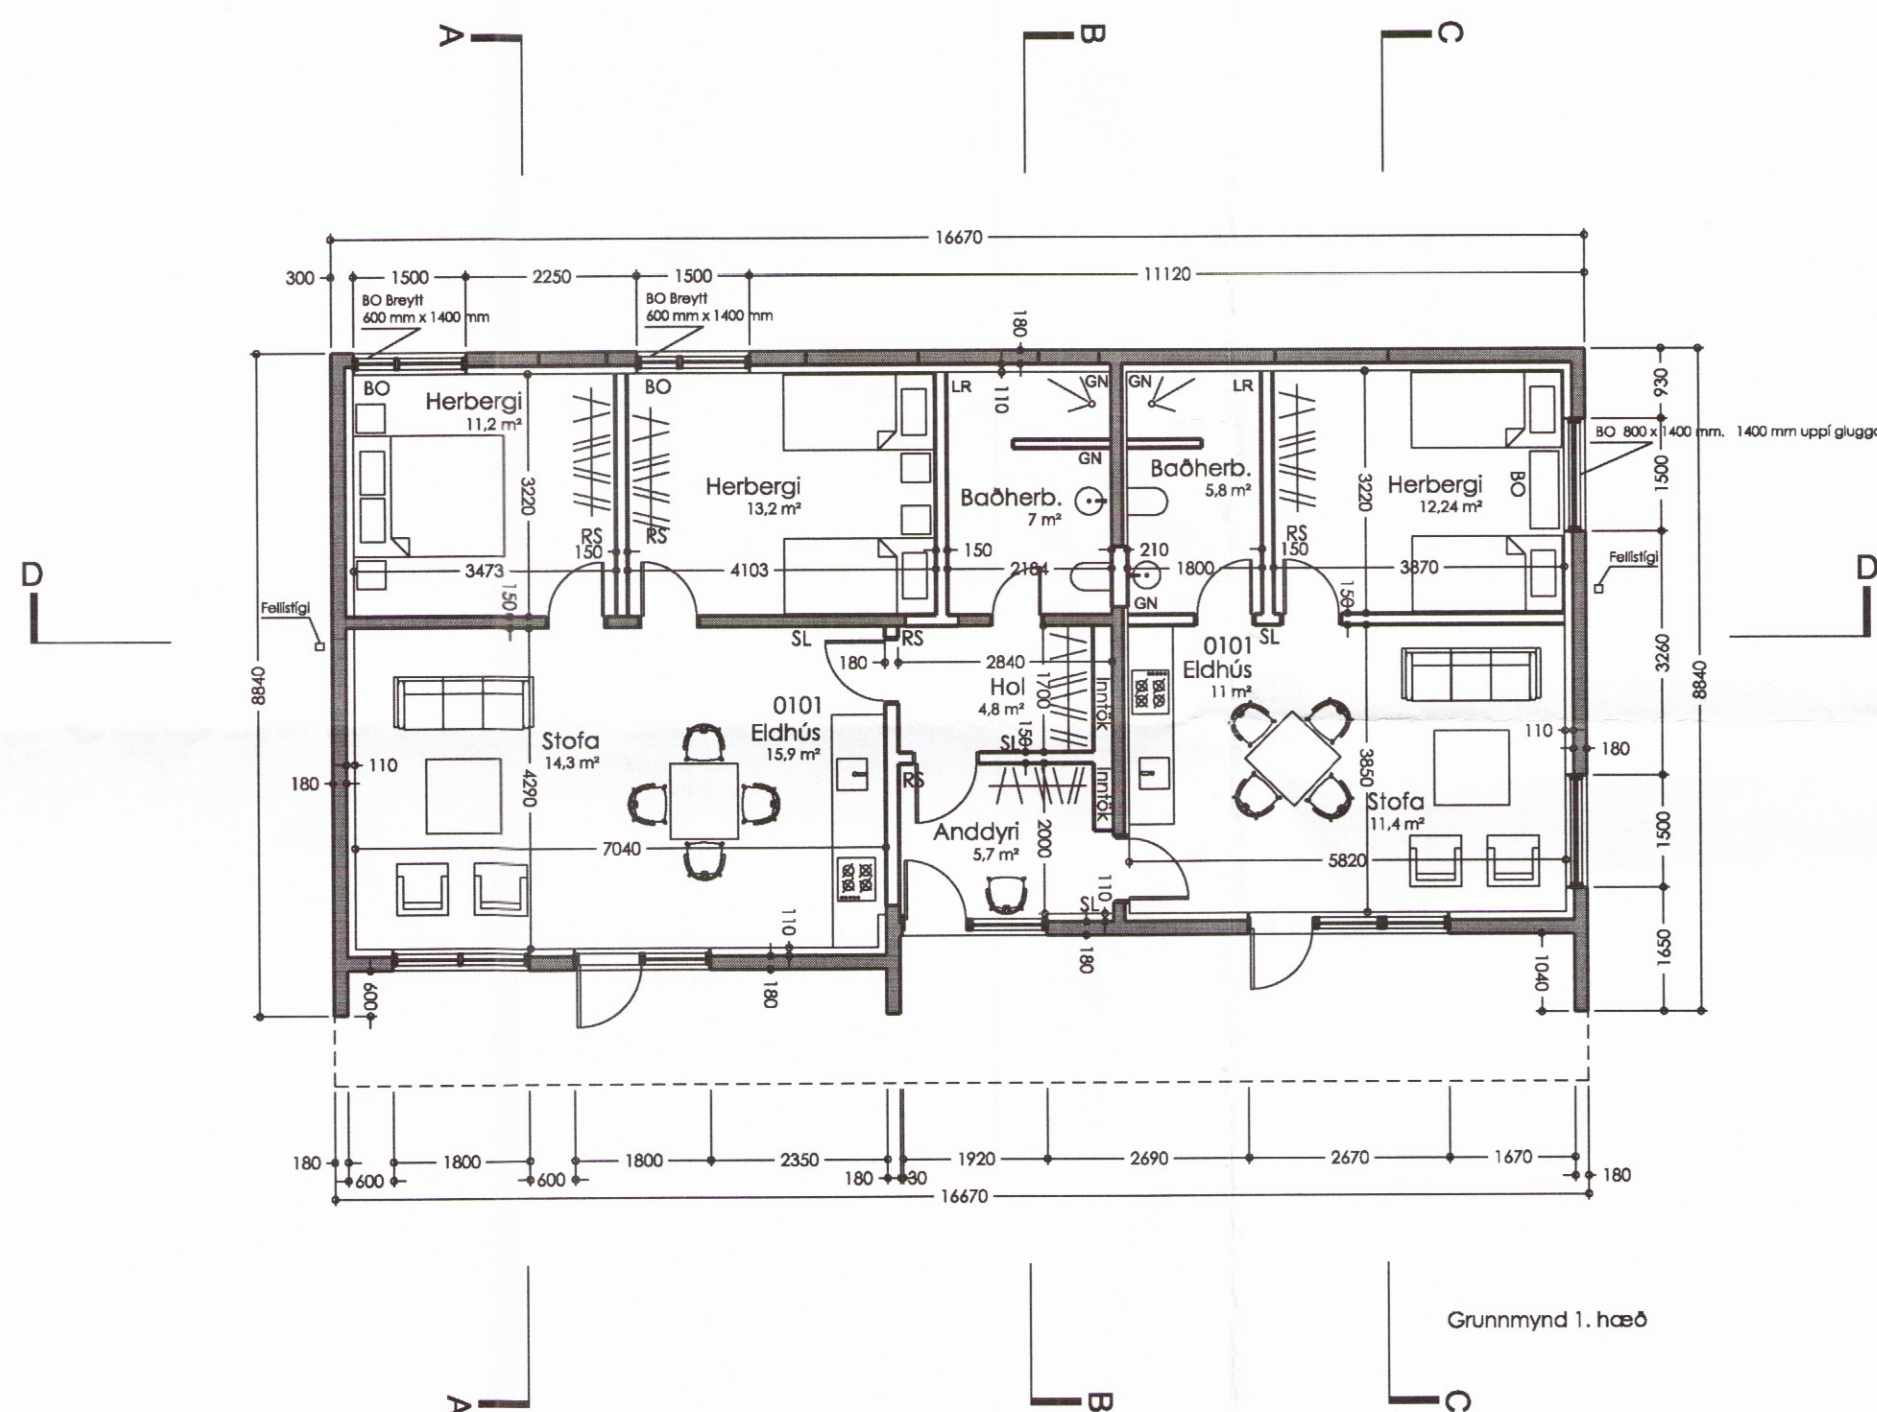

Skýpulegs- og byggingarfulltrúi Uppsveita bs.
Samþykkt
 18 JAN. 2017
Ami Póla.
 Byggingarfulltrúi

útgáfa skýring dags



verk
 verkaupi
 teikningarheiti
 tegund teikningar
 mælikvarði
 dags

Sumarliðabær II
 Svarthöfði-Hrossarækt ehf.
 Grunnmynd 1. hæð
 Aðalteikning
 1:100
 8. jan 2017

arkitektar

andrú m
 STÚDÍÓ ANDRÚM ARKITEKTAR EHF. KT 440902830
 HVERFISGATA 54 101 REYKJAVÍK
 Haraldur Örn Jónsson 111254 3899
 Kristján Garðarsson 270269 5679

dkpitt ARKITEKTAR
 HVERFISGATA 54 101 REYKJAVÍK
 Davíð Kristján Pitt 101069 5249

númer teikningar og útgáfa
A 02 **B0**

1802