




Skjalpulags- og byggingarfulltrúi Uppsveita b.s.
Samþykkt
 18 JAN. 2017
Árnir Pálsson
 Byggingarfulltrúi

útgáfa skýring dags

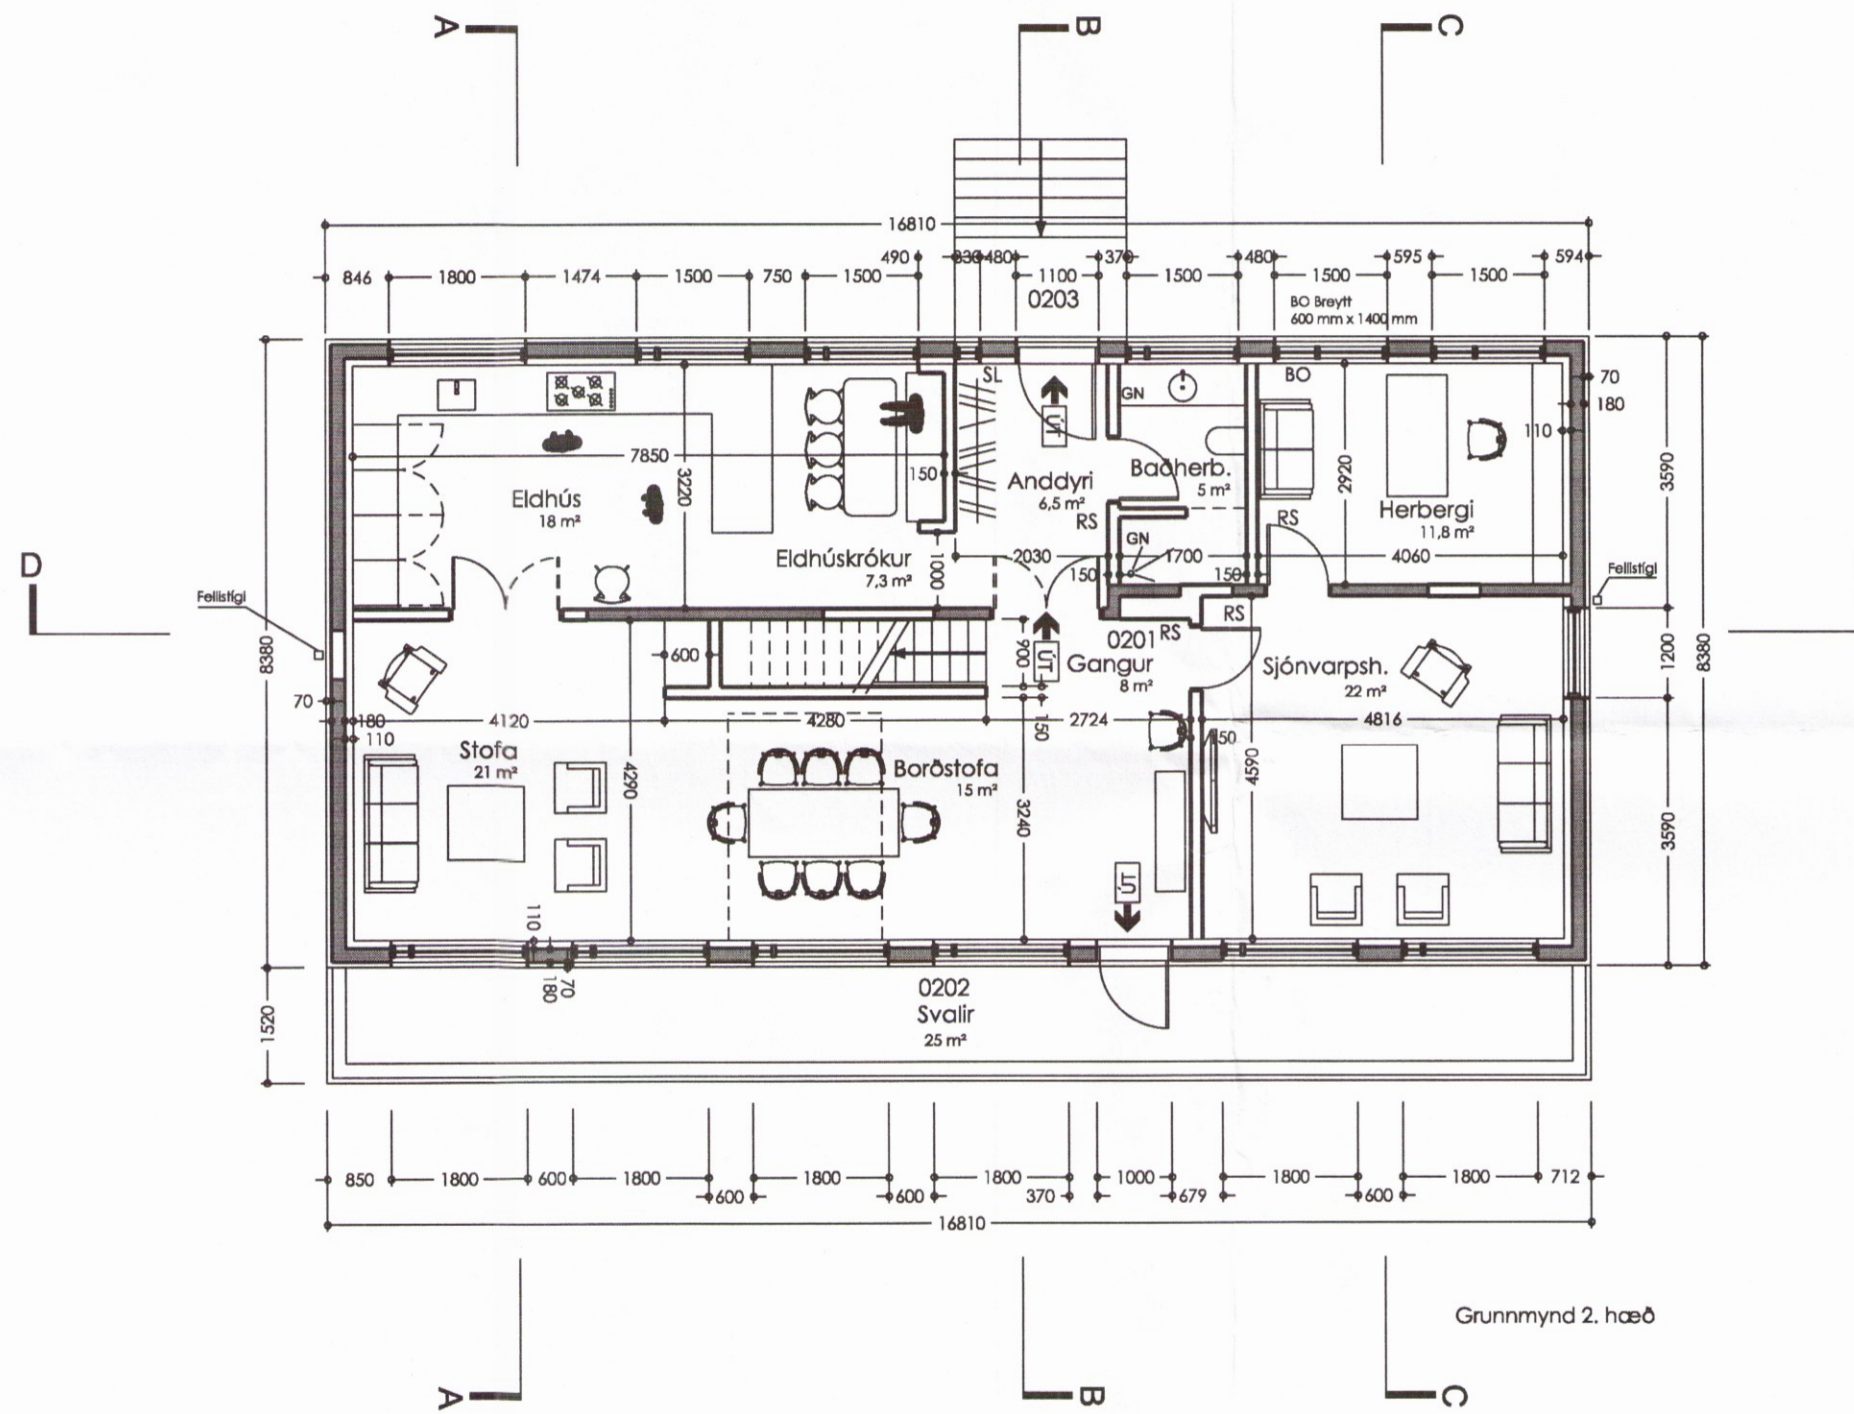

Grunnmynd 2. hæð

verk **Sumarliðabær II**
 verkaupi Svarthöfði-Hrossarækt ehf.
 teikningarheiti Grunnmynd 2. hæð
 tegund teikningar Aðalteikning
 mælikvarði 1:100
 dags 8. jan 2017

arkitektar

andrúm
 STÚDÍÓ ANDRÚM ARKITEKTAR EHF. KT 4409002830
 HVERFISGATA 54 101 REYKJAVÍK
 Haraldur Örn Jónsson 111254 3899
 Kristján Garðarsson 270269 5679

dkpitt
dkpitt ARKITEKTAR
 HVERFISGATA 54 101 REYKJAVÍK
 Davíð Kristján Pitt 101069 5249

númer teikningar og útgáfa
A 03 **B0**

1803