




Skjalagæðing og Byggingarfulltrúi Uppsveita b.s.
Samþykkt
 18 JAN. 2017
Jón Þórhildur
 Byggingarfulltrúi

útgáfa skýring dags

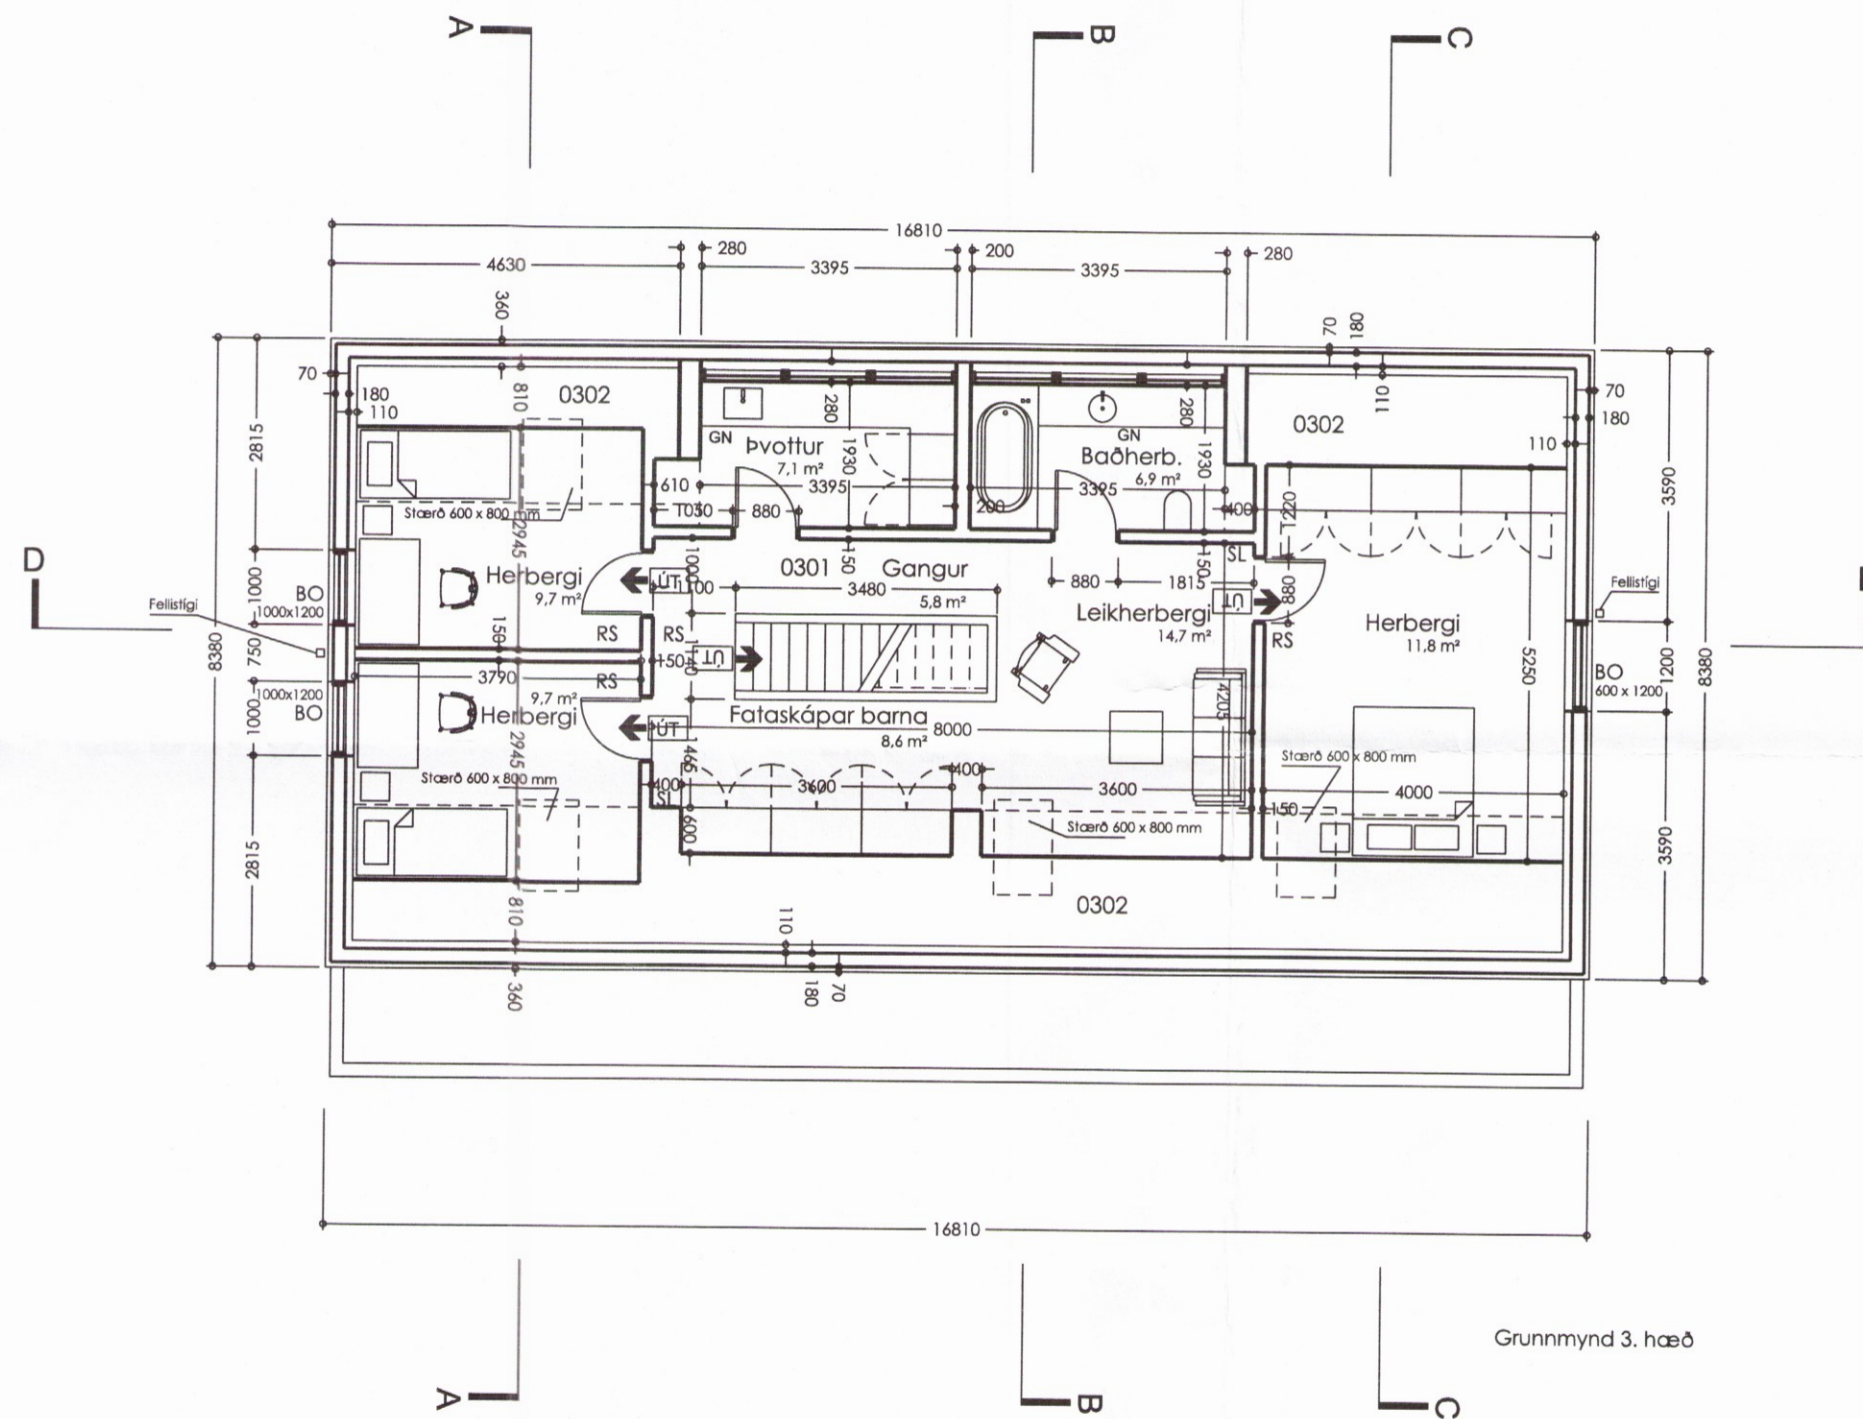

Grunnmynd 3. hæð

verk **Sumarliðabær II**
 verkaupi **Svarthöfði-Hrossarækt ehf.**
 teikningarheiti **Grunnmynd Rishæðar**
 tegund teikningar **Aðalteikning**
 mælikvarði **1:100**
 dags **8. jan 2017**

arkitektar

andrúm
 STÚDÍÓ ANDRÚM ARKITEKTAR EHF. KT 4409002830
 HVERFISGATA 54 101 REYKJAVÍK
Haraldur Örn Jónsson 111254 3899
Kristján Garðarsson 270269 5679

dkpitt ARKITEKTAR
 HVERFISGATA 54 101 REYKJAVÍK
 Davíð Kristján Pitt 101069 5249

númer teikningar og útgáfa
A 04 **B0**