

Það athugist að um er að ræða samþykkt á áður gerðri framkvæmd. Óvissa kann því að vera um uppbyggingu og útfærslu framkvæmdar. Ekki er vitað um skráningu ábyrgðaraðila né verktryggingar á verkið. Framkvæmdin er öll á ábyrgð eiganda, sbr. 15. gr. mannvirkjalaga.

Skípulags- og byggingarfulltrúi
Uppsveita bs.


13. Júní 2017

MÓTTÆKIÐ

Rún Pálsson




Norðurhlíð

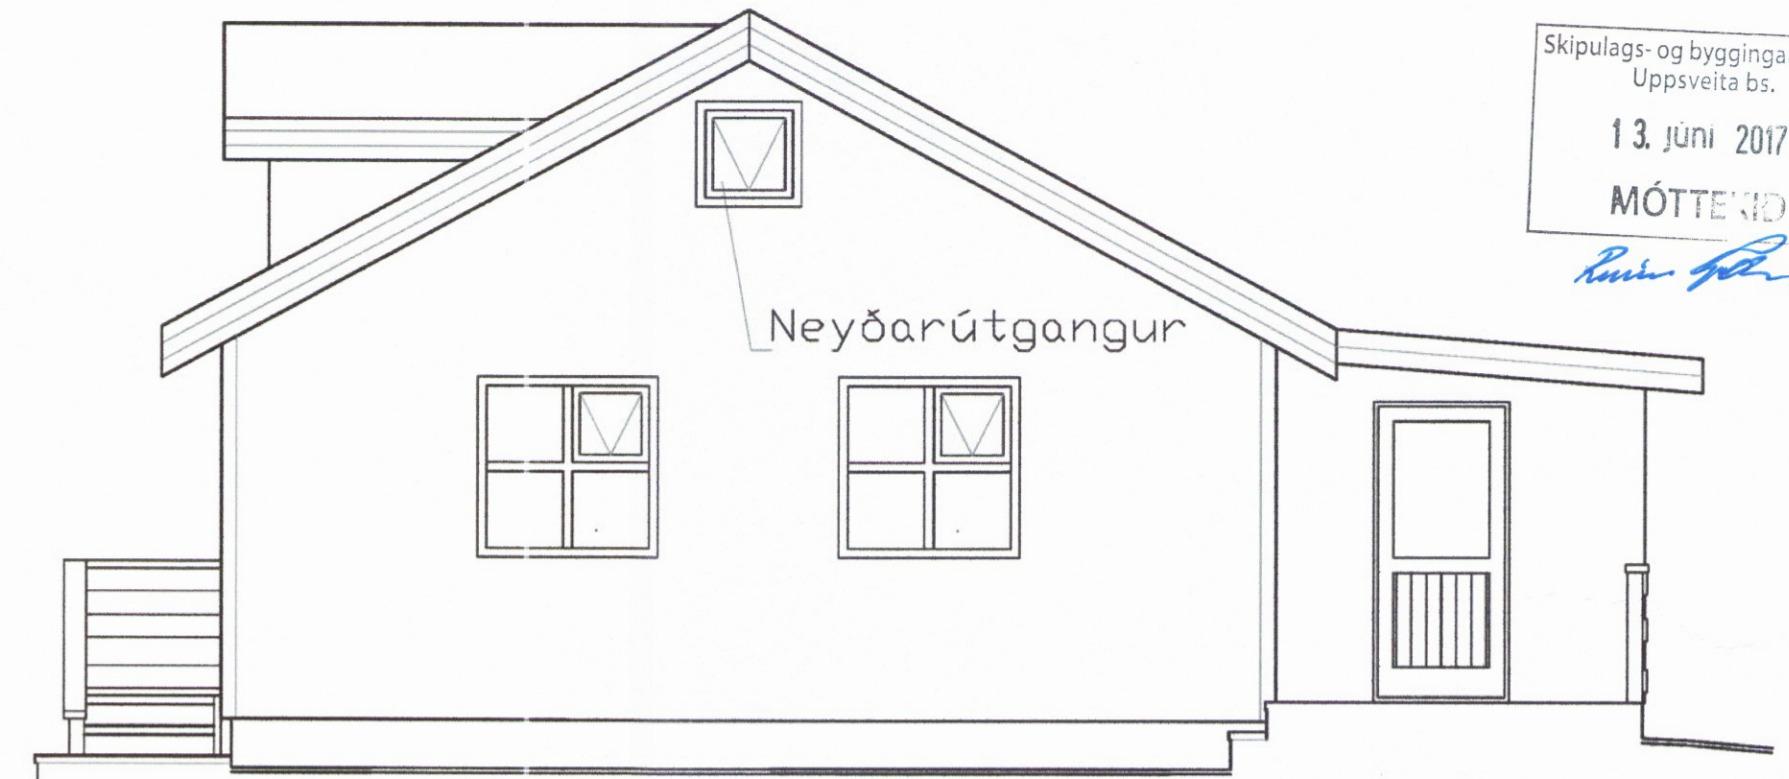

Austurhlíð



Suðurhlíð

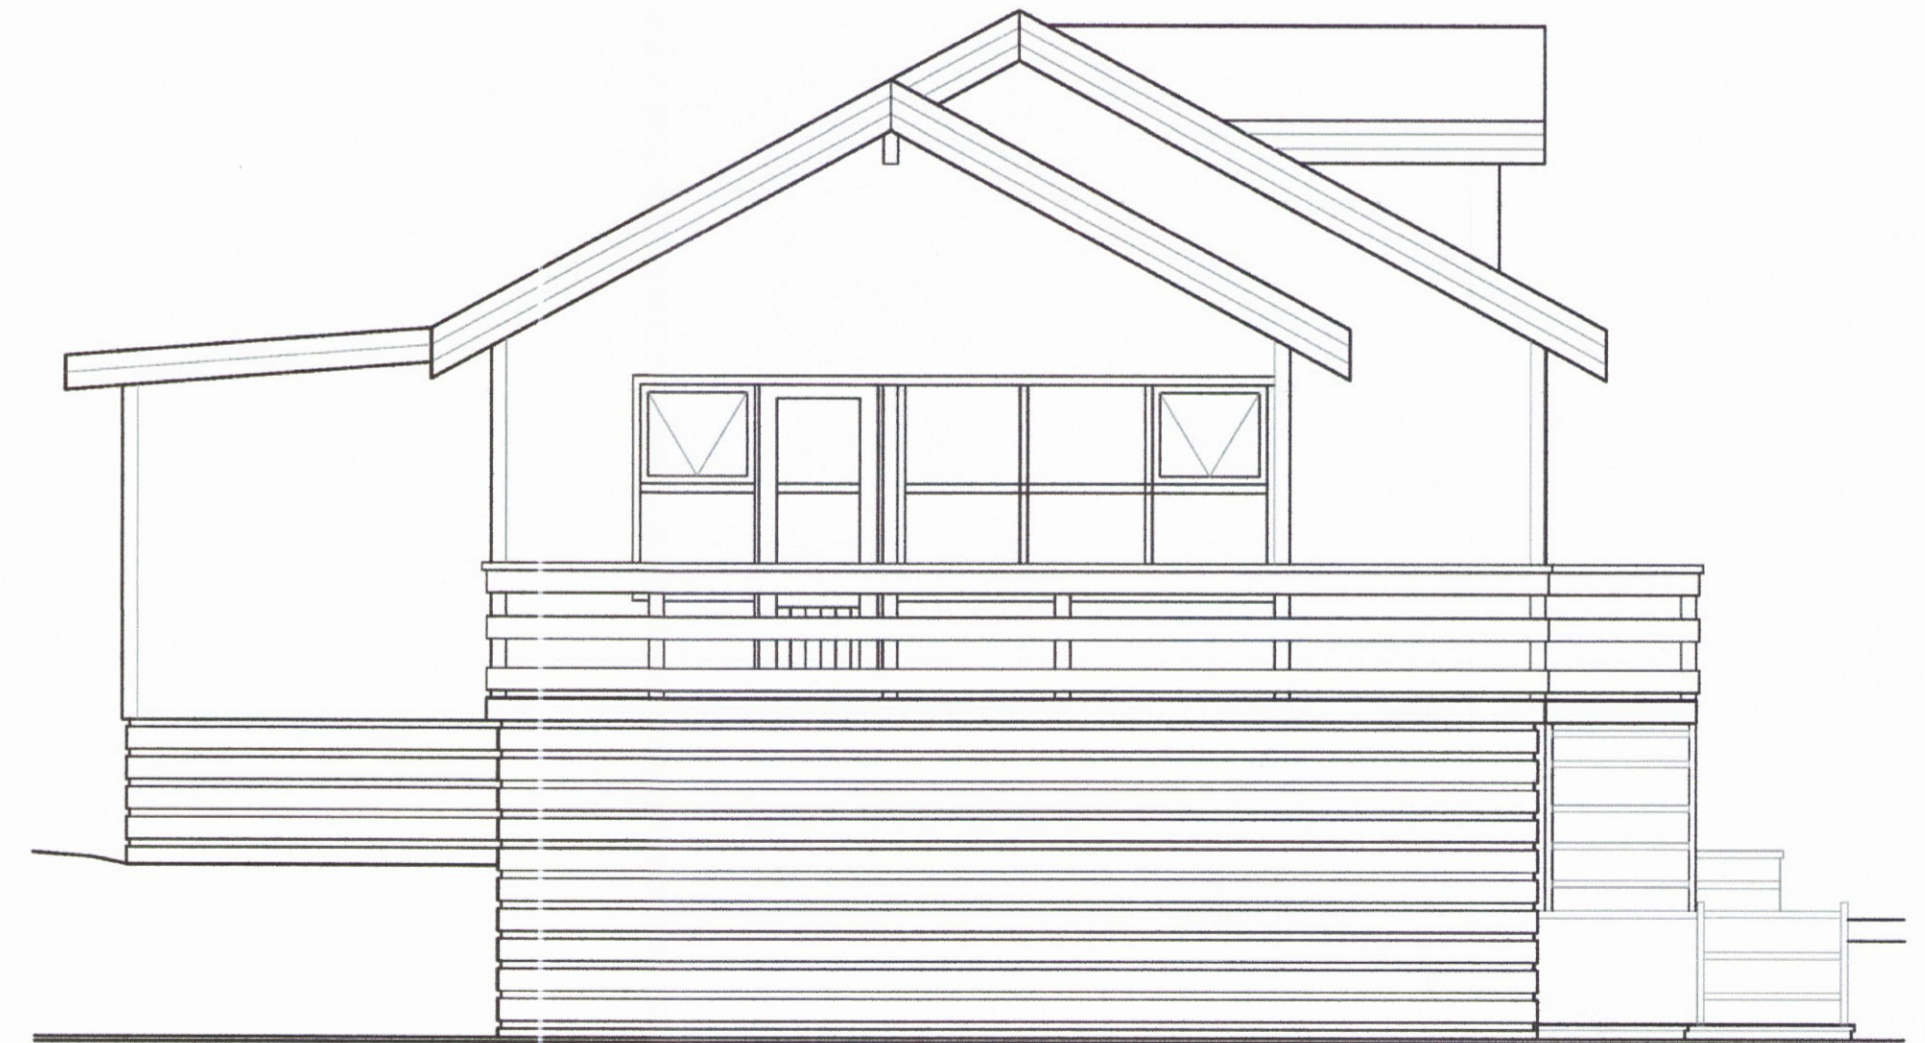

Vesturhlíð

VERK:	Sumarhús við Kiðjberg, Grímsneshreppi. Háls, lóð nr. 2	DAGS:	Apríl 1996
EFNI:	Útlit	MÉLIKV.:	1:50
HANNAÐ:	Hannes Benediktsson, Viðar Hannesson, Óskar Hannesson	TEIKNING NR.:	1 af 2
SAMÞYKKT:	Viðar Hannesson, Byggingartæknifræðingur, Kt. 061059-7179	BREYTT:	Júní 2017

1306