

Það athugið að um er að ræða samþykkt á áður gerðri framkvæmd. Óvissa kann því að vera um uppbyggingu og útfærslu framkvæmdar. Ekki er vítað um skráningu ábyrgðarabíla né verktryggingar á verkið. Framkvæmdin er öll á ábyrgð eiganda, sbr. 15. gr. mannvirkjalaga.

Skipulags- og byggingarfulltrúi
Uppsveita bs.


13. júní 2017

MÓTTEKIÐ

Guðni Þórunn




Norðurhlíð

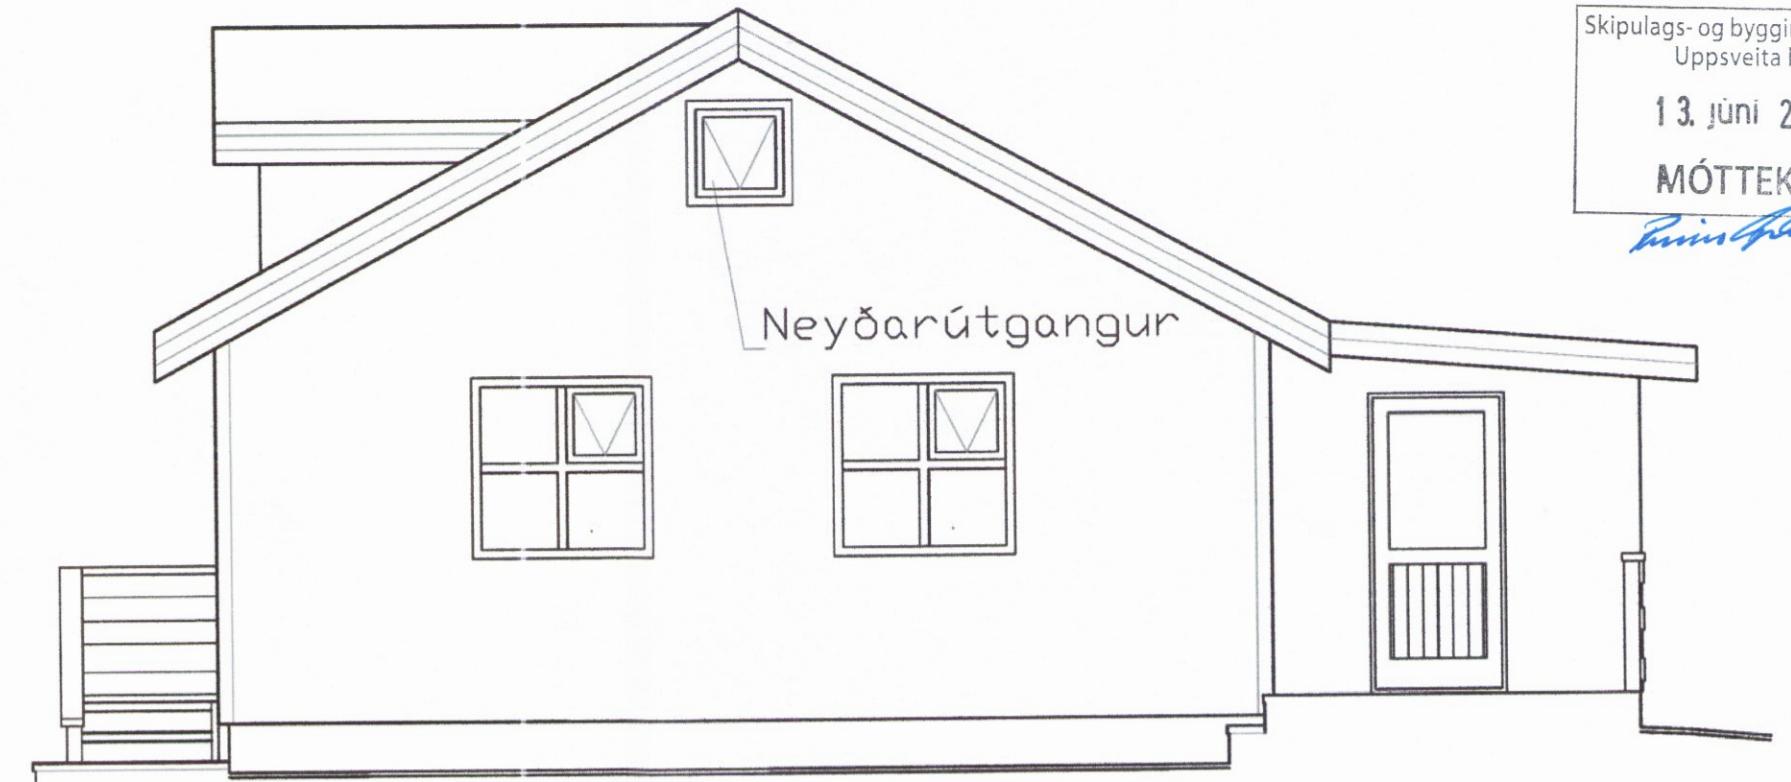

Austurhlíð



Suðurhlíð

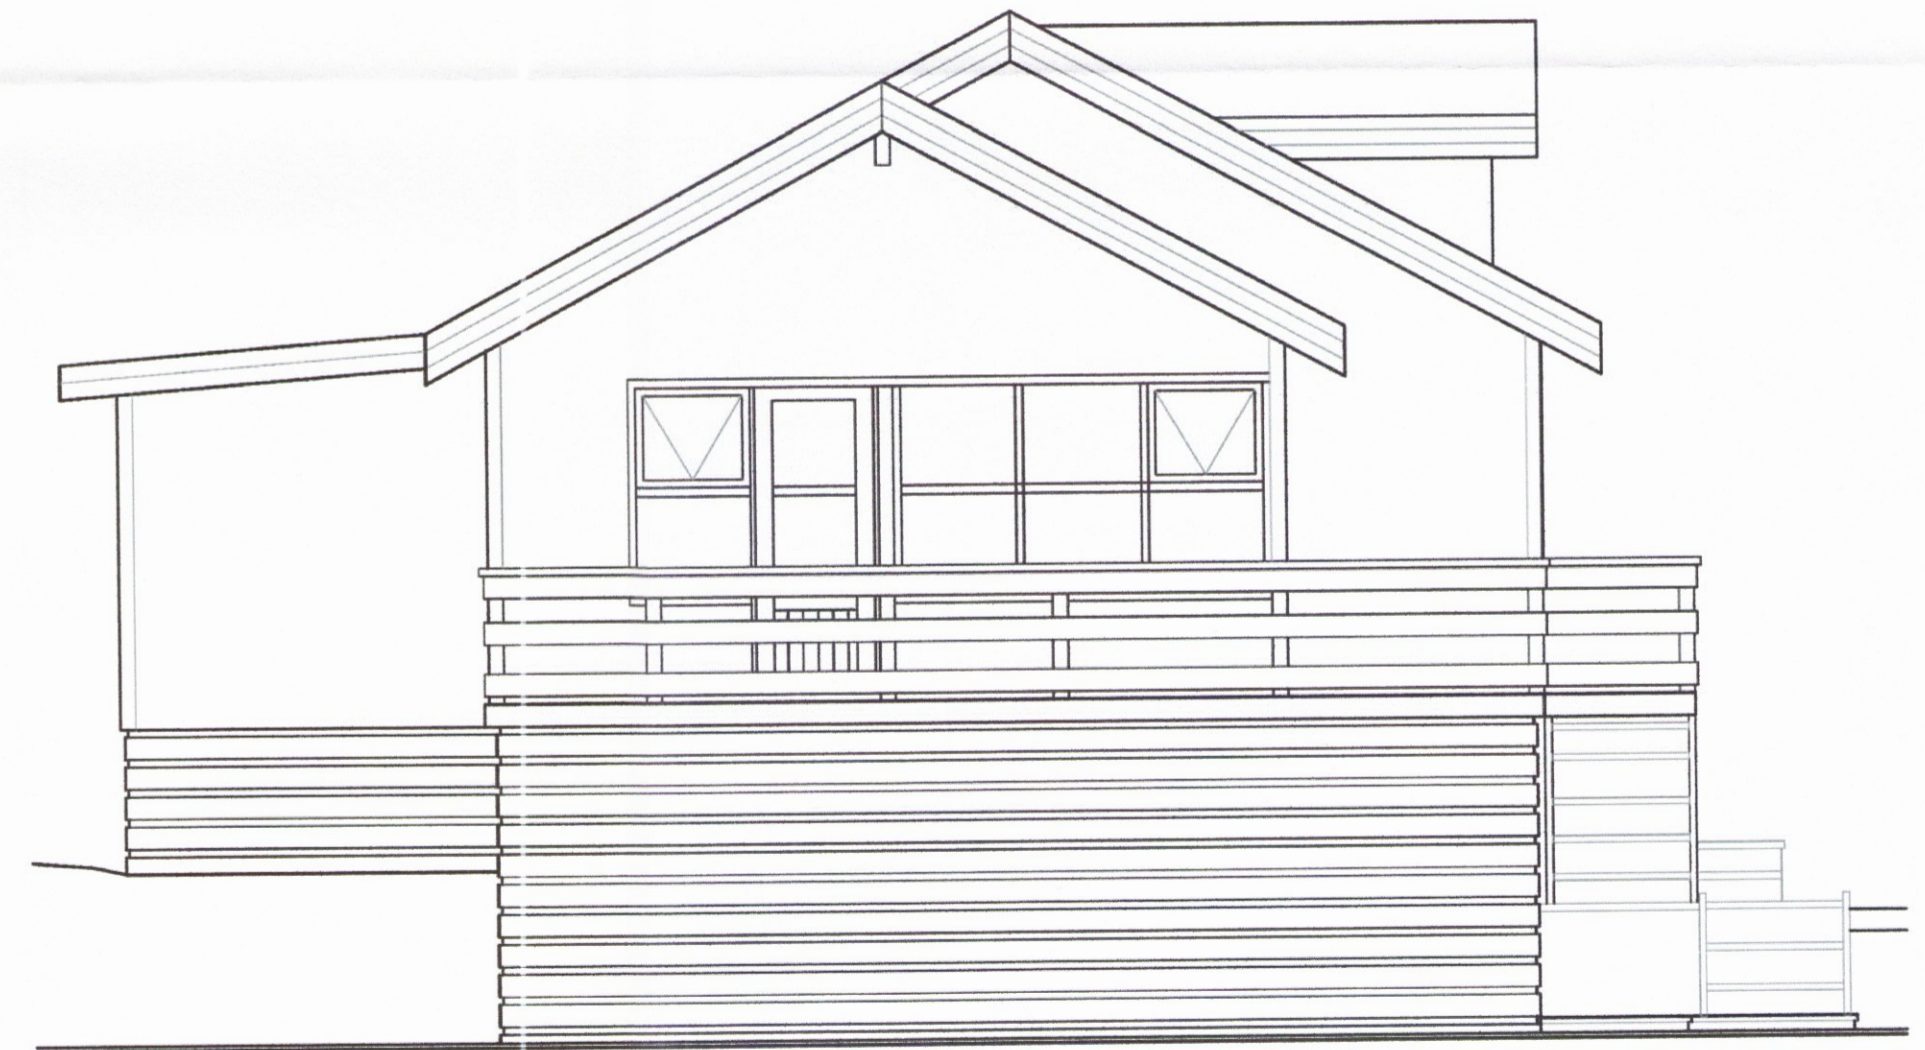

Vesturhlíð

VERK:	Sumarhús við Kiðjaberg, Grímsneshreppi. Háls, lóð nr. 2	DAGS.	Apríl 1996
EFNI:	Útlit	MÆLIKV.	1:50
HANNAÐ:	Hannes Benediktsson, Viðar Hannesson, Óskar Hannesson	TEIKNING NR.	1 af 2
SAMÞYKKT:	Viðar Hannesson, Byggingartæknifræðingur, Kt. 061059-7179	BREYTT:	Júní 2017

1808