

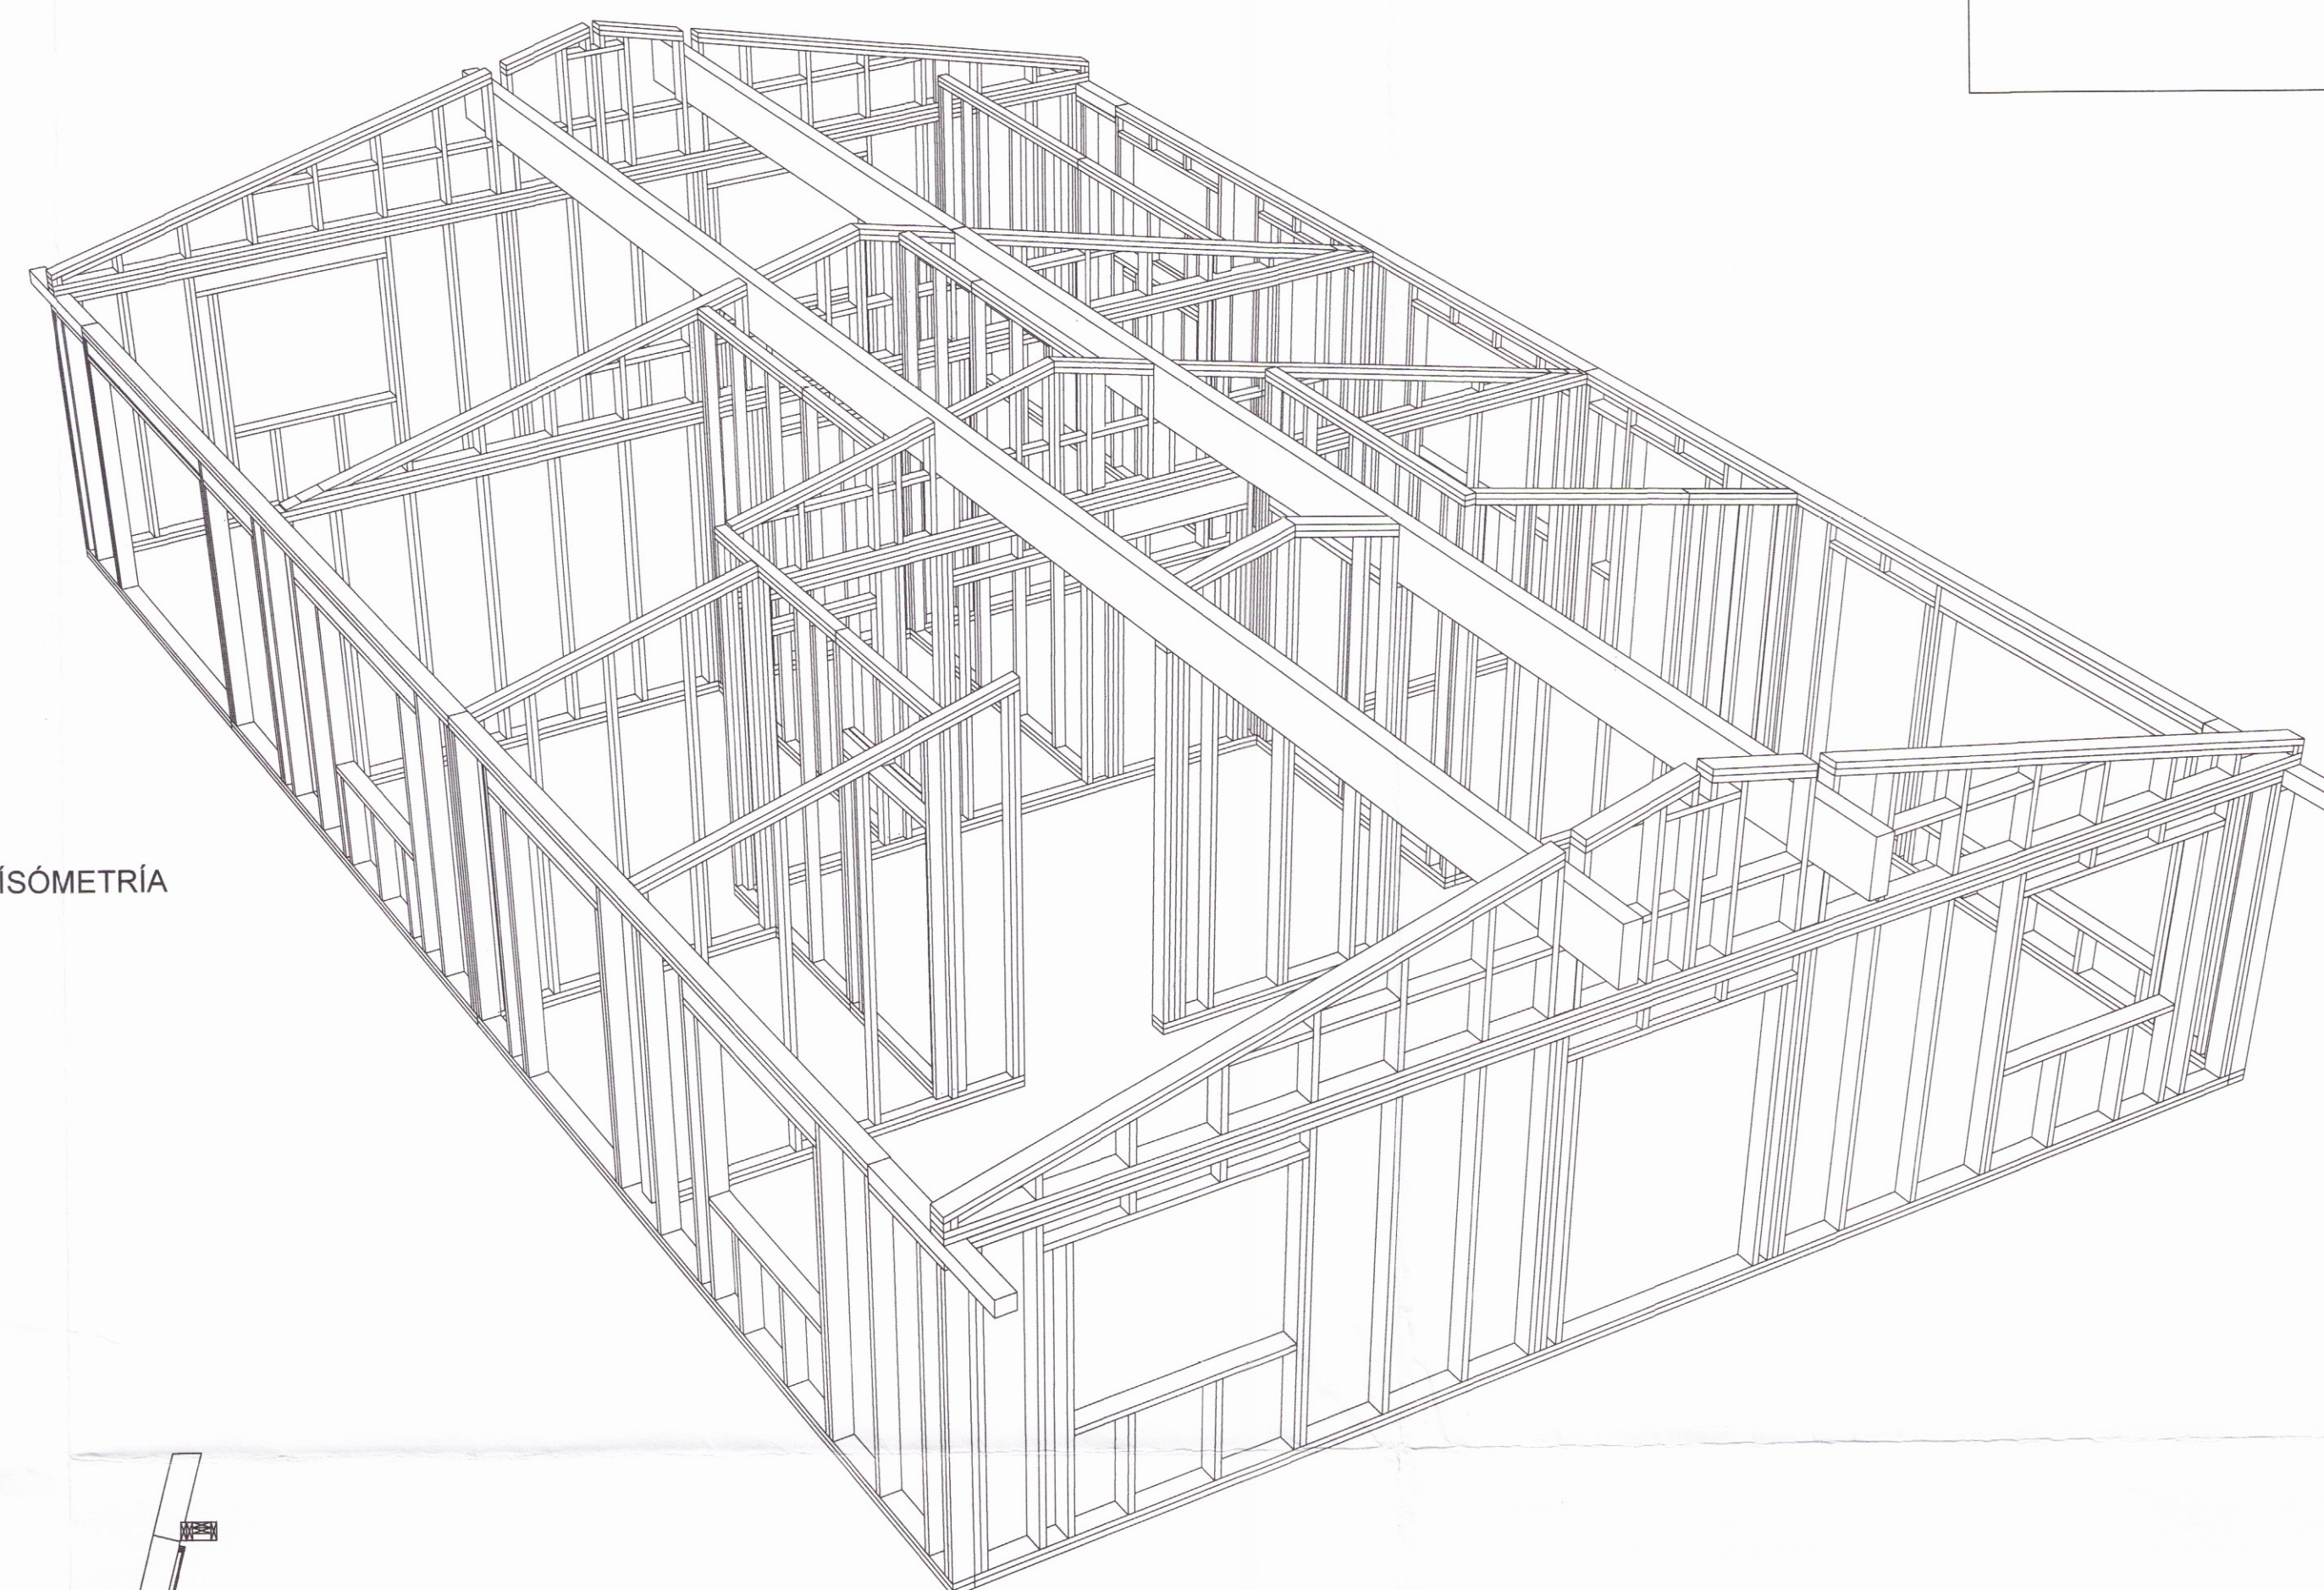


ÞAKEINING

ÍSOMETRÍA

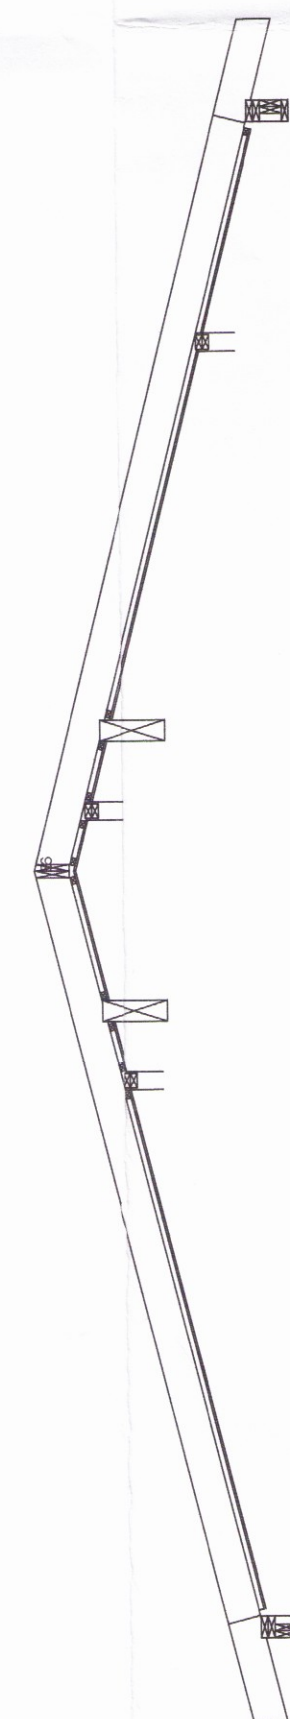

1

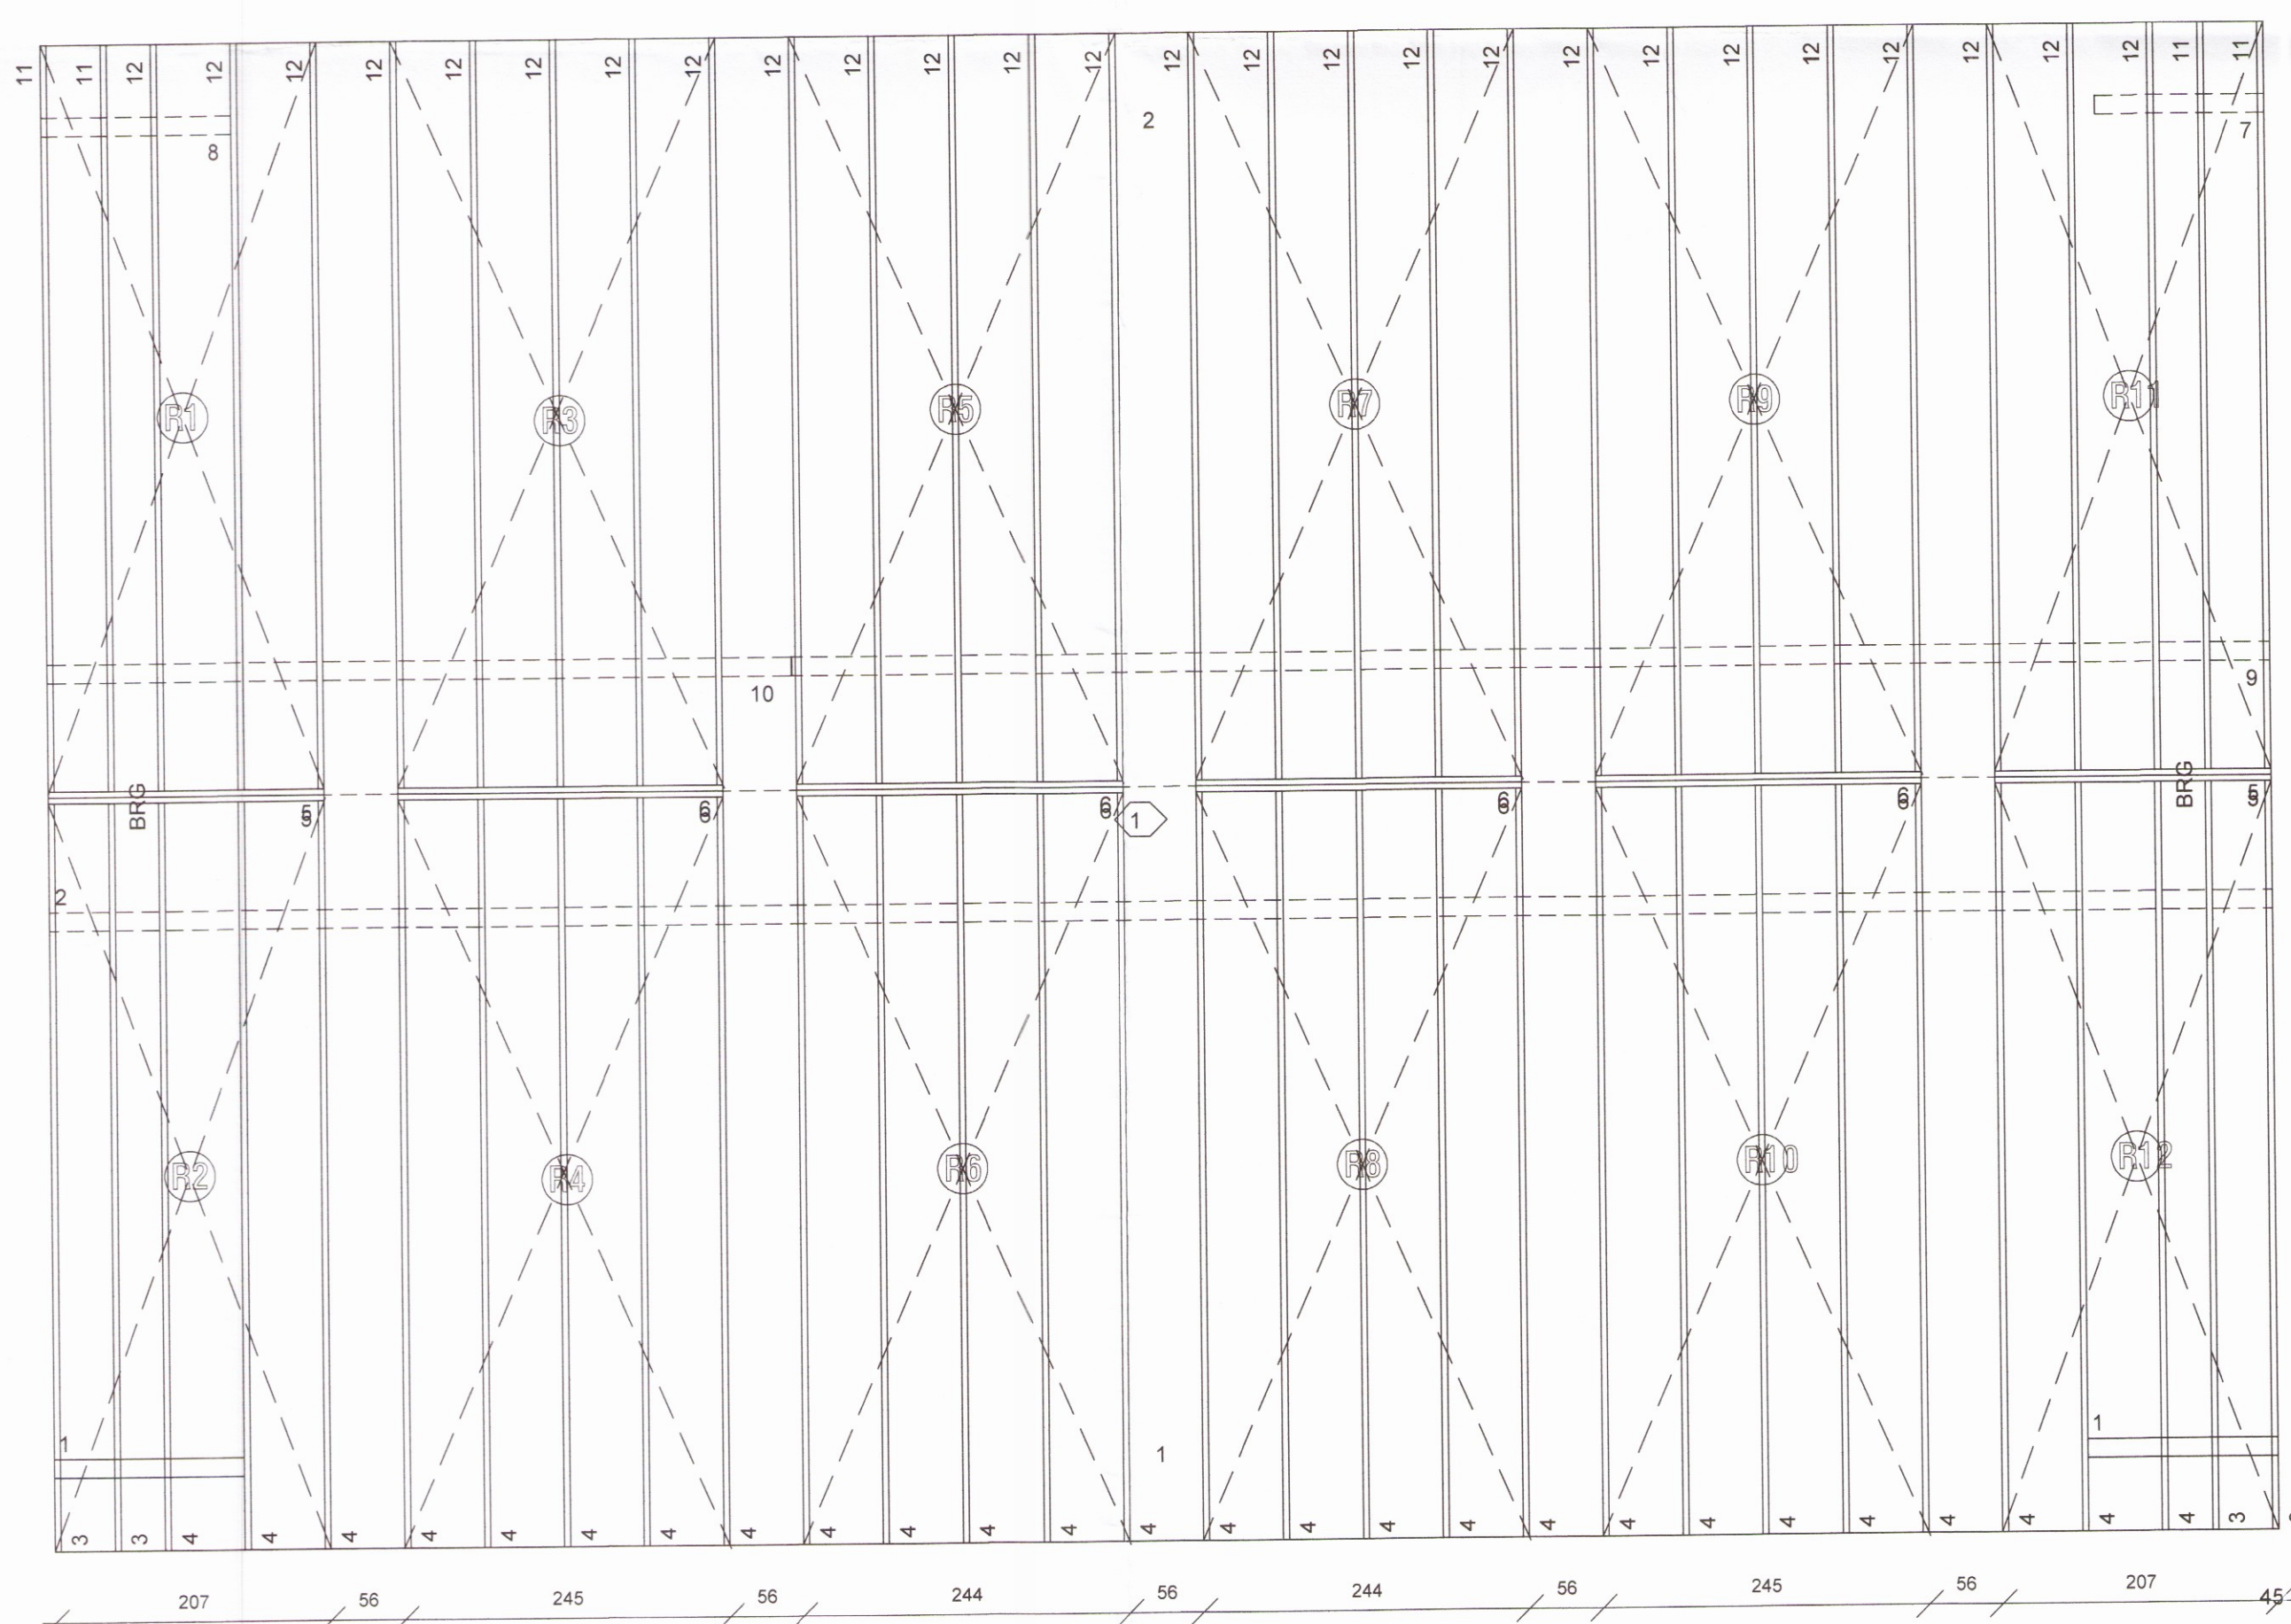

ALMENNAR SKÝRINGAR ÞAKVIRKIS:

BURÐARVIRKI TIMBUR A.M.K. C24 SAMKV. ÍST INSTA 142 OG LIMTRÉ GL28h SAMKV. ÍST EN 14080

HEILKLÆDA SKAL ÞAK MED NÓTUÐUM OSB PLOTUM 620X2500mm OG NEGLA MED 65mm GALV. C/C150MM Í HVERJA SPERRU. ÞAKJÄRN SKAL SKRÚFA NIÐUR MED EINNI SKRÚFU Í HVERJA LÁGBÁRU EFST, NIÐRI OG Á HLIÐUM Í HVERN STALL, ANNARS Í ANNAN HVERN STALL MED SJÁLFSKERANDI ÞAKSKRÚFUM 4x25mm MED ÞÉTTINGU.

X=VINDSTÍFING. PLOTUKLÆÐNING Á ÞAKI MYNDAR VINDSTÝFINGU. ALLAR SPERRUR ERU SKRÚFAÐAR NIÐUR Í LIMTRÉ MED 8x300mm SPERRUSKRÚFUM EIN UPPI OG EIN NIÐRI.

MÆNISBITI ER FESTUR VIÐ VEGGI MED 8X160MM SPAX SKRÚFUM LÁRETT FRÁ HVORRI HLIÐ Í BITANN.

SKRÚFUR SKULU HERTAR MED HERSLUVÉL.

GRUNNMYND ÞAK

Teiknistofan		BÚSTJÓRABRAUT 4, 801 MIÐENGI	
Vark.		GRUNNMYND OG ÍSOMETRÍA AF ÞAKI	
Hann.	HV.	Tekin.	HV.
Mkv.	1:50	Telkn.nr.	E-159-1708-104
Samb.		Daga.	30.04.2017