



SAMSETNING, ÚTVEGGUR-ÞAK D4

SAMSETNING, GLUGGAR D3

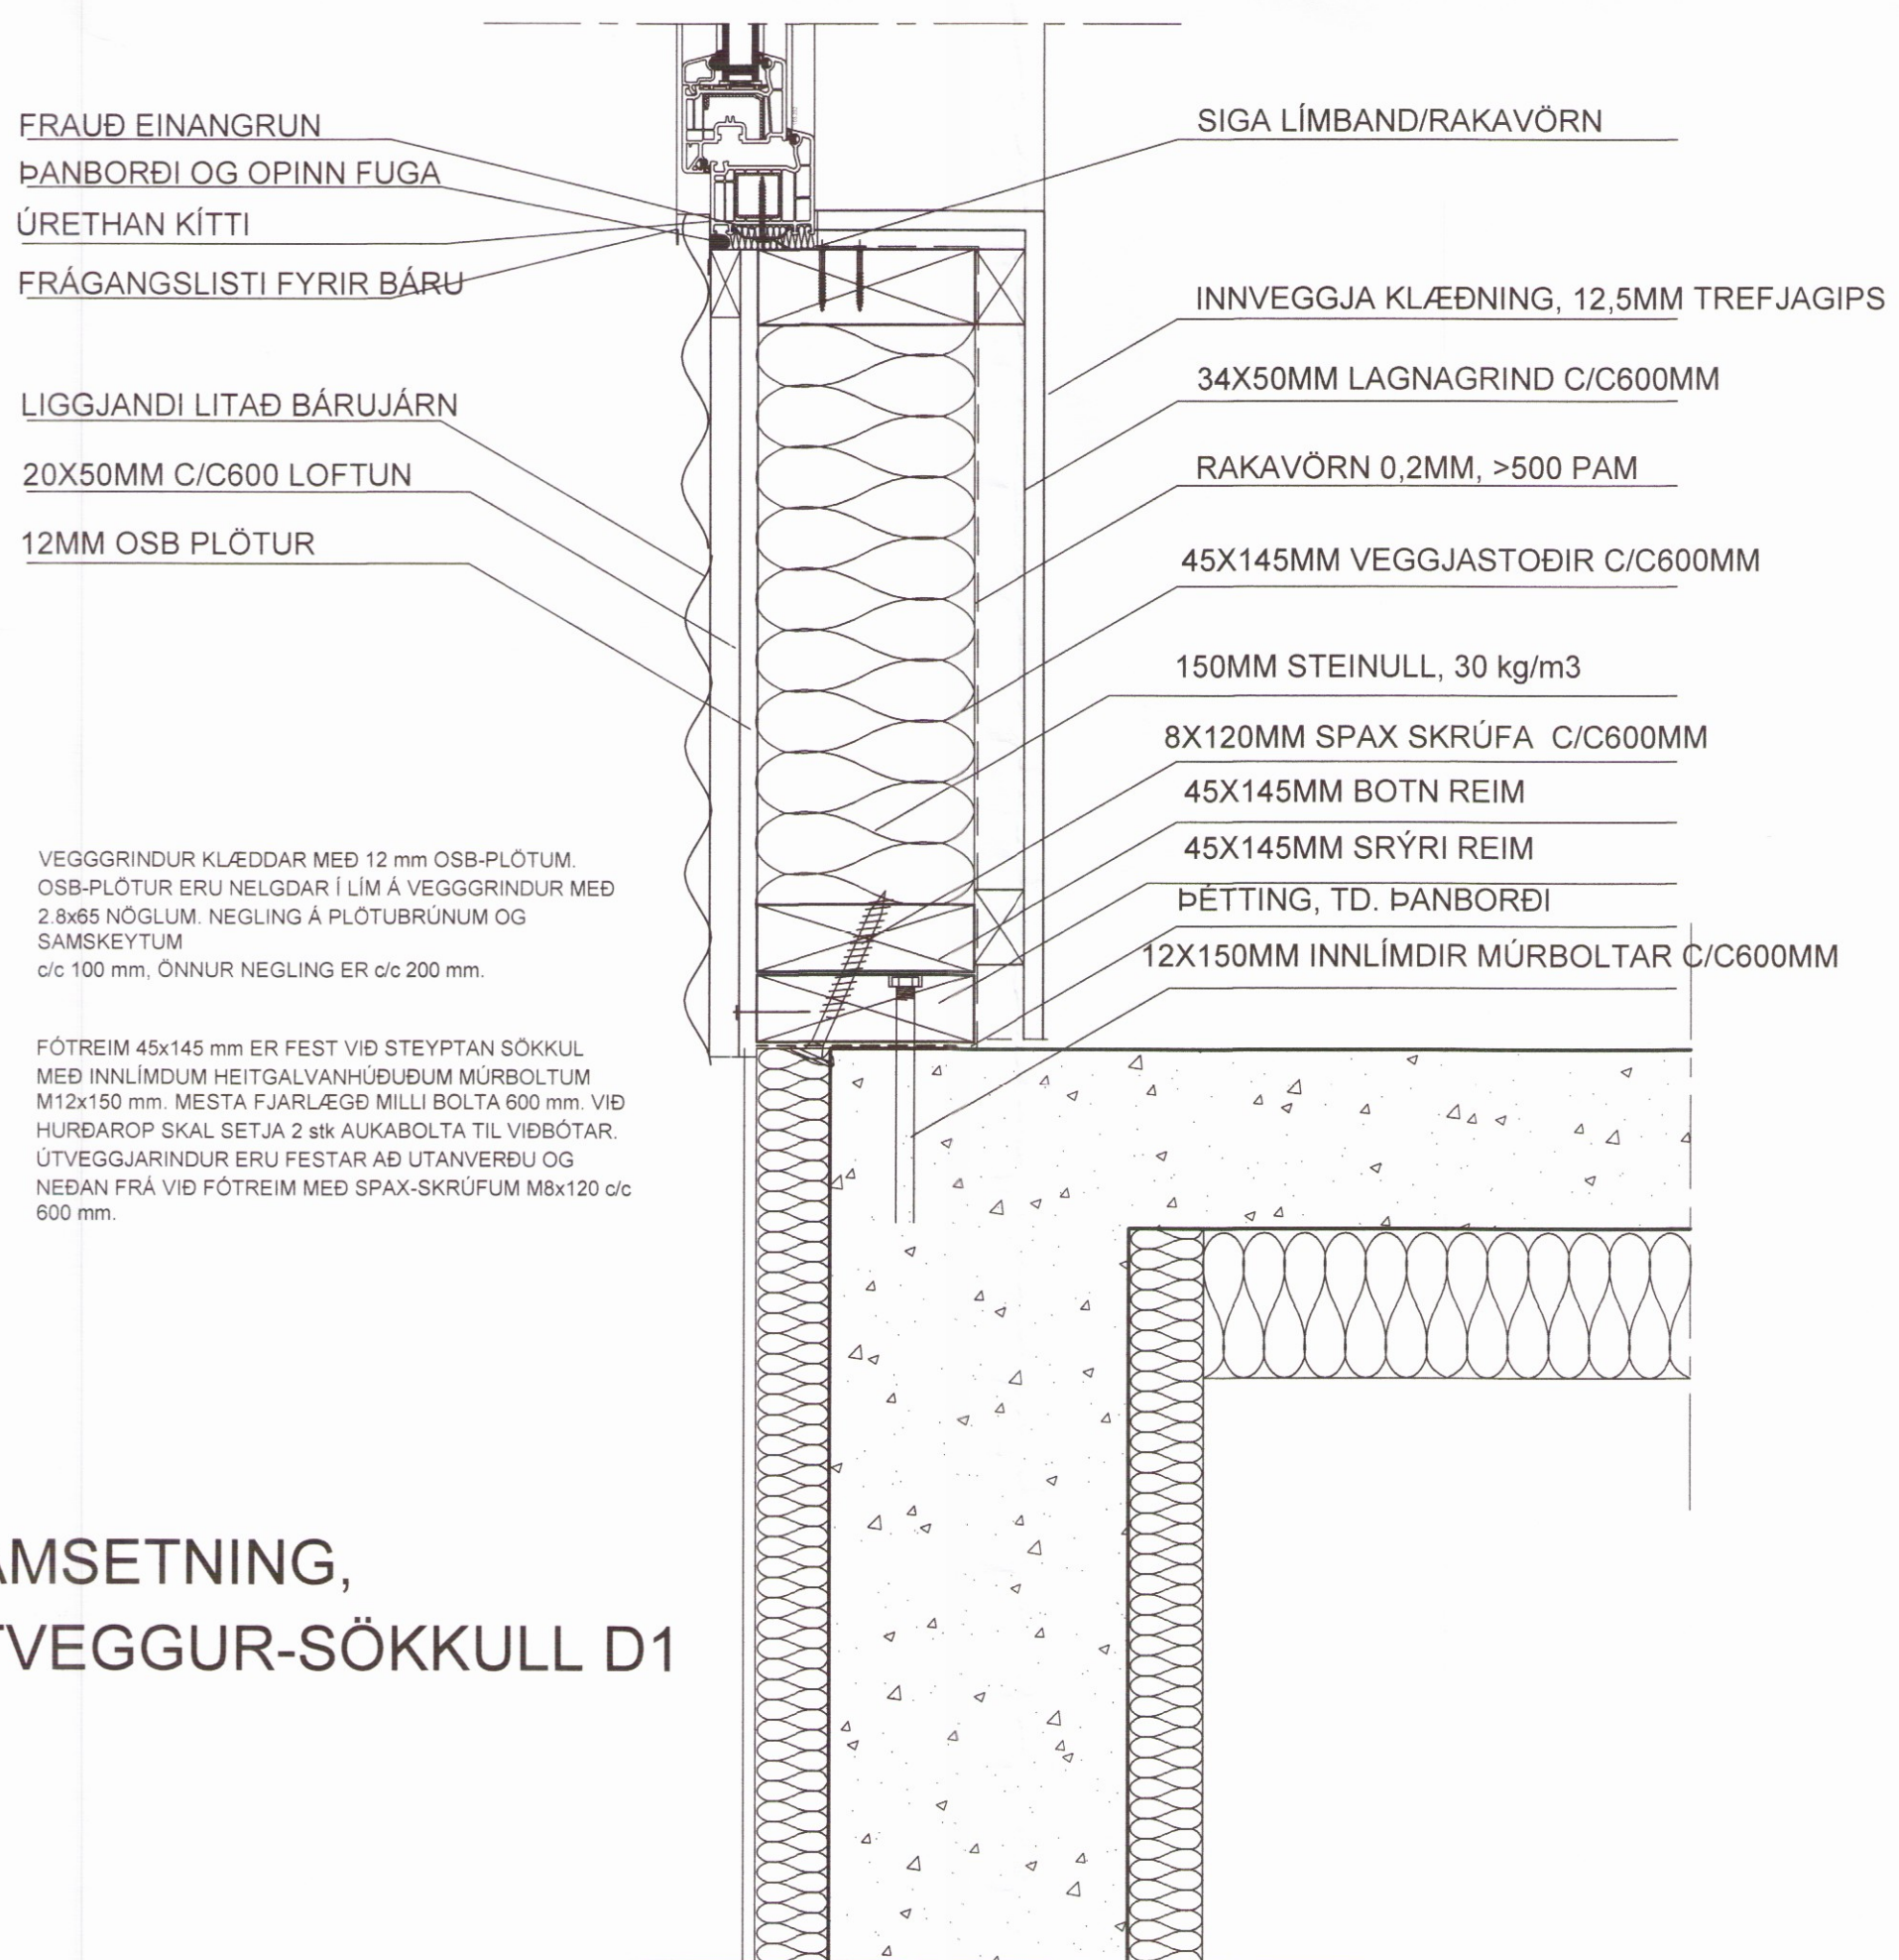

SAMSETNING, ÚTVEGGUR-SÖKKULL D1

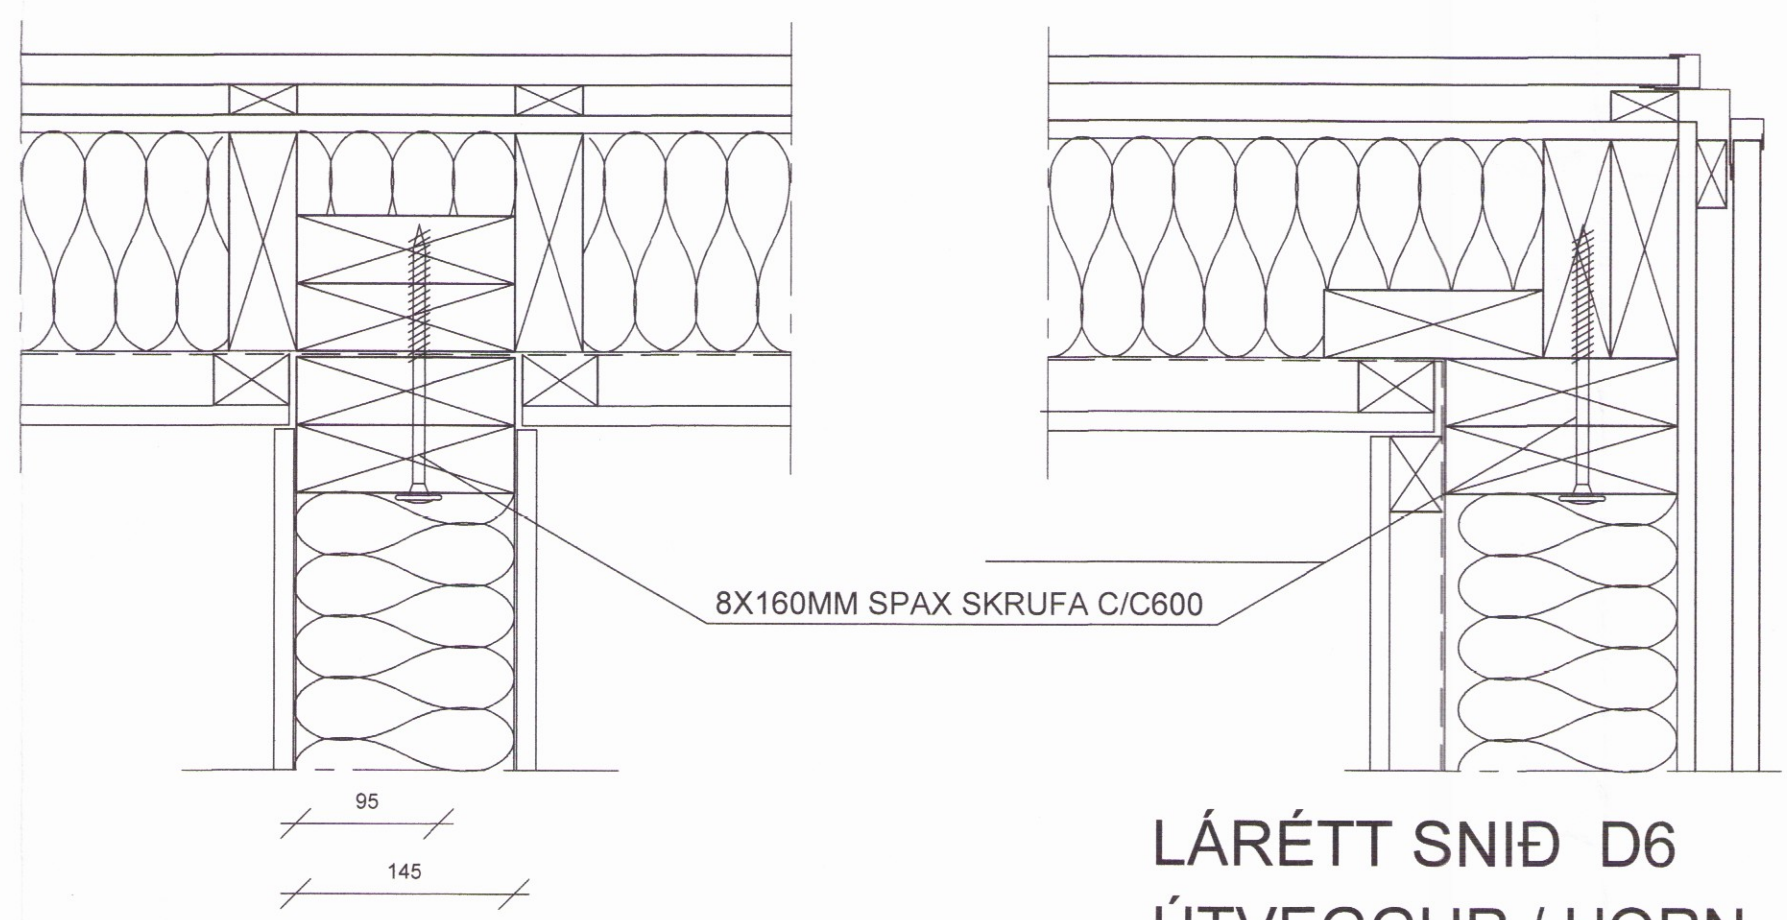

LÁRÉTT SNIÐ D6 ÚTVEGGUR / HORN

LÁRÉTT SNIÐ D5 ÚTVEGGUR/ INNVEGGUR

