


- 1 KÚLULOKI
- 2 SÍA
- 3 HEMILL
- 4 TÈ TIL AÐ MÆLA VATNSSKAMMT
- 5 HÖFUÐLOKI HITAKERFIS
- 6 EINSTREYMISLOKI
- 7 ÞRÝSTIJAFNARI
- 8 HITA- OG ÞRÝSTINGSMÆLIR
- 9 ÞRÝSTINGSMÆLIR
- 10 MÓTSTÓÐULOKI
- 11 ÖRYGGISLOKI
- 12 TÆMILOKI
- 13 STILLILOKI
- 14 HITAMÆLIR
- 15 HITASTÝRÐUR LOKI, INNSPÝTING SNJÓBRÆÐSLU
- 16 BLÖNDUNARLOKI FYRIR HEITT NEYSLUVATN STILLIST Á 60-65°C

TENGIGRIND - NEYSLUVATN

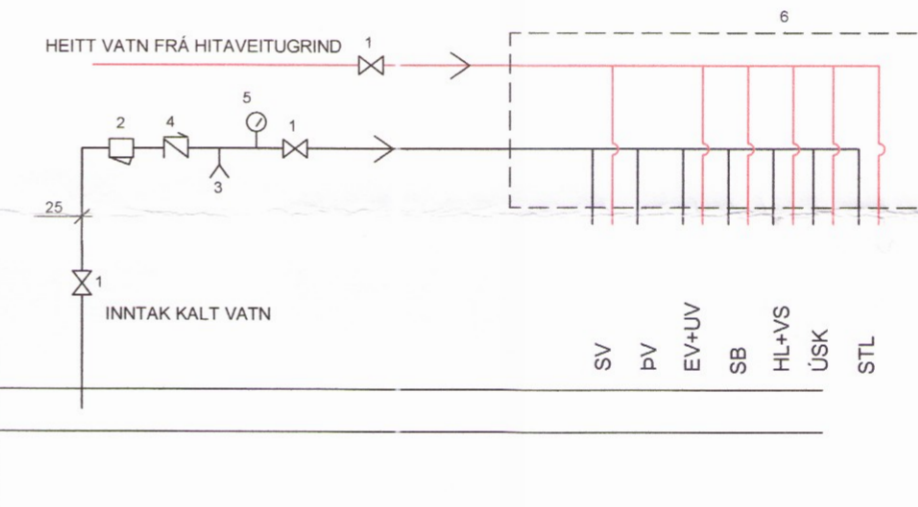

MERKINGAR:


- HL MERKIR HANDLAUG
- SV ..... SKOLVASKUR
- EV ..... ELDHÚSVASKUR
- UV ..... UPPÞVOTTAVÉL
- ÞV ..... ÞVOTTAVÉL
- SB ..... STEYPIBÁÐ
- BK ..... BAÐKAR
- VS ..... VATNSSALERNI
- SK ..... SKOLKRANI
- ÚSK ..... ÚTISKOLKRANI (FROSTFRÍR)
- SL ..... SPINDILLOKI
- STL ..... SETLAUG
- KS ..... KÆLISKÁPUR

- HEITT NEYSLUVATN
- KALT NEYSLUVATN

- 1 KÚLULOKI
- 2 SÍA
- 3 TÆMILOKI
- 4 EINSTREYMISLOKI
- 5 ÞRÝSTINGSMÆLIR
- 6 DEILIGRIND NEYSLUVATNS (RÖR Í RÖR)

- 1 KÚLULOKI
- 2 EINSTREYMISLOKI
- 3 ÖRYGGISLOKI
- 4 STILLILOKI
- 5 HITAMÆLIR
- 6 HITASTÝRÐUR SJÖRNLOKI
- 7 DÆLA, ÞRÝSTISTÝRÐ, AFKÖST 0,5 l/s Á MÓTI 3 mVS
- 8 SEGULLOKI
- 9 STJÖRNLOKAR SEM TENGJAST HITANEMUM Í HERBERGJUM  
HITANEMAR SKULU VERA Í 1,5 m HÆÐ FRÁ GÓLFI OG  
STAÐSETNING VALIN M.T.T. ÞESS AÐ ÞEIR VERÐI FYRIR  
SEM MINNSTRI UTANÁÐKOMANDI TRUFLUN
- 10 ÞREIFARI, STILLIST Á 45°C (MAX)
- 11 ÖRYGGISHITAROFI, STILLIST Á 50°C

TENGIGRIND  
SKEMATÍSK MYND

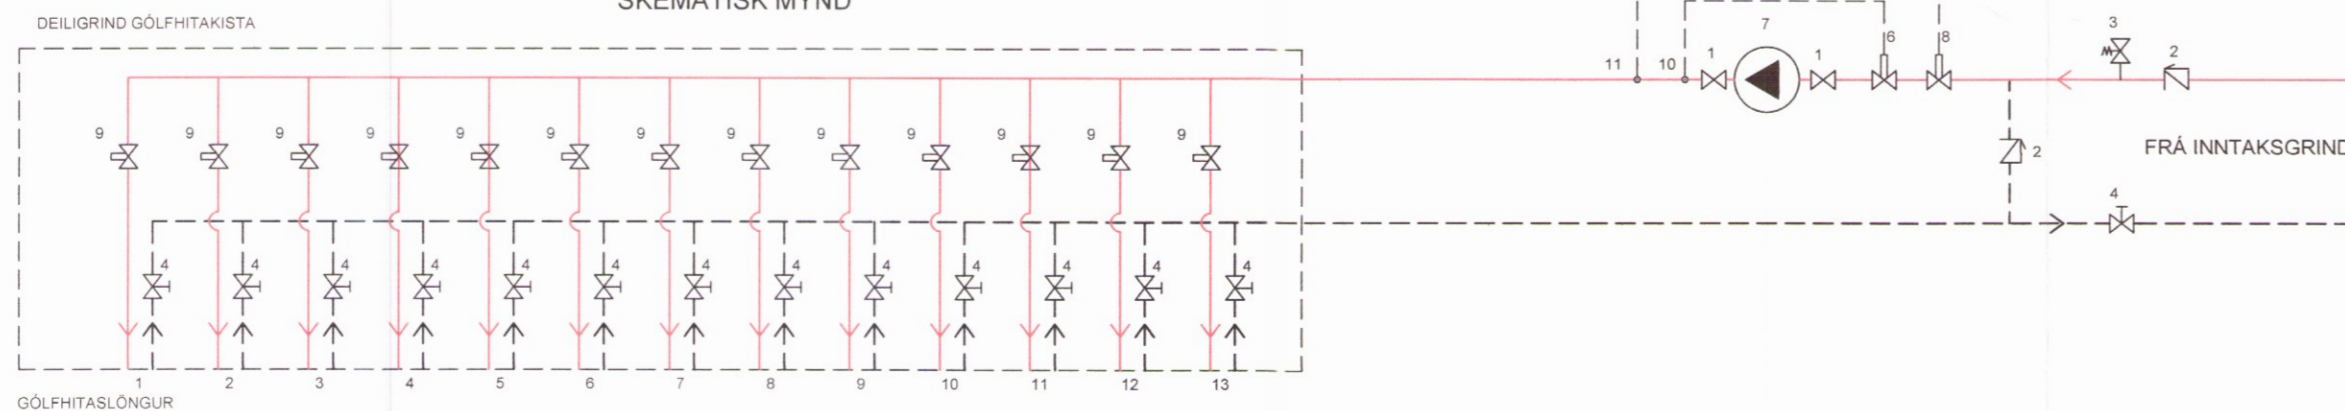

- Bliskúr-1
- Bliskúr-2
- Bliskúr-3
- Geymsla
- Hjónaherbergi
- Baðherbergi
- Stofa-1
- Stofa-2
- Hol
- Stofa-3
- Eldun
- Anddyri
- Herbergi

TÁKN:

----- GÓLFHITALAGNIR

S1  
150 100  
NÚMER SLÖNGU  
LENGD SLÖNGU Í METRUM  
ÞÍPUBIL Í MILLIMETRUM

Teiknistofan



Hafnargötu 90, 230 Keflavík.  
Haraldur Valbergsson B.F.I.  
Kennitala: 290162-5999  
Sími 421-4140, ORK@ORK.IS

**BÚSTJÓRABRAUT 4, 801 MIÐENGI**

Verk. ALMENT  
LAGNAGRINDUR OG SKÝRINGAR

Hann. HV.	Teikn. HV.	Mkv. FITT	Teikn.nr.
Samp.	Dags. 24.02.2017		E-159-1708-000