



Skipulags- og byggingarfulltrúi Uppsveita bs.
Yfirfarið
 12 JUNI 2017
Stefán Stefánsson
 Ph. Byggingarfulltrúi

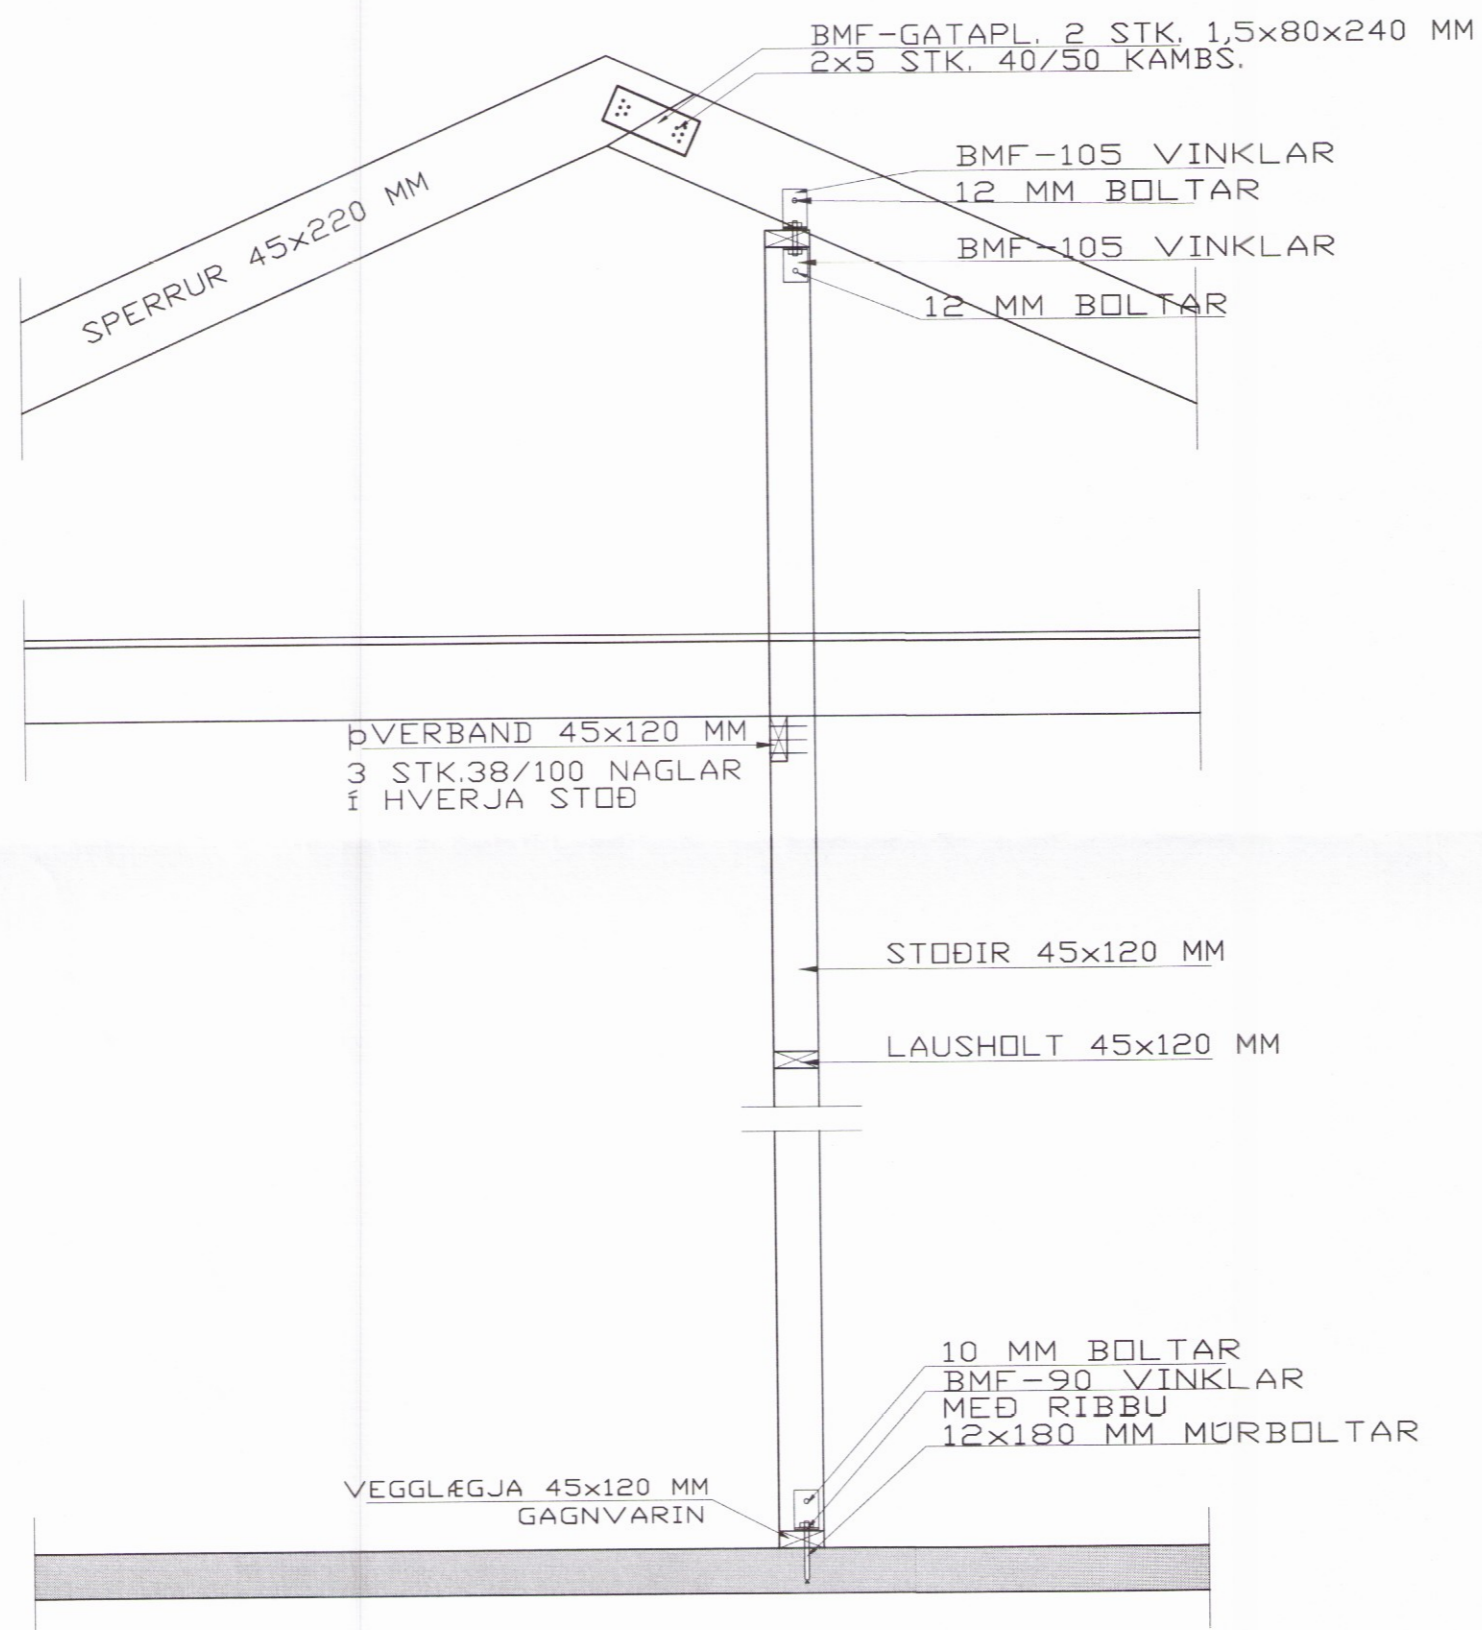

SNID - E 1:20

GÓLFBITAR 45x195 MM c/c 400 MM

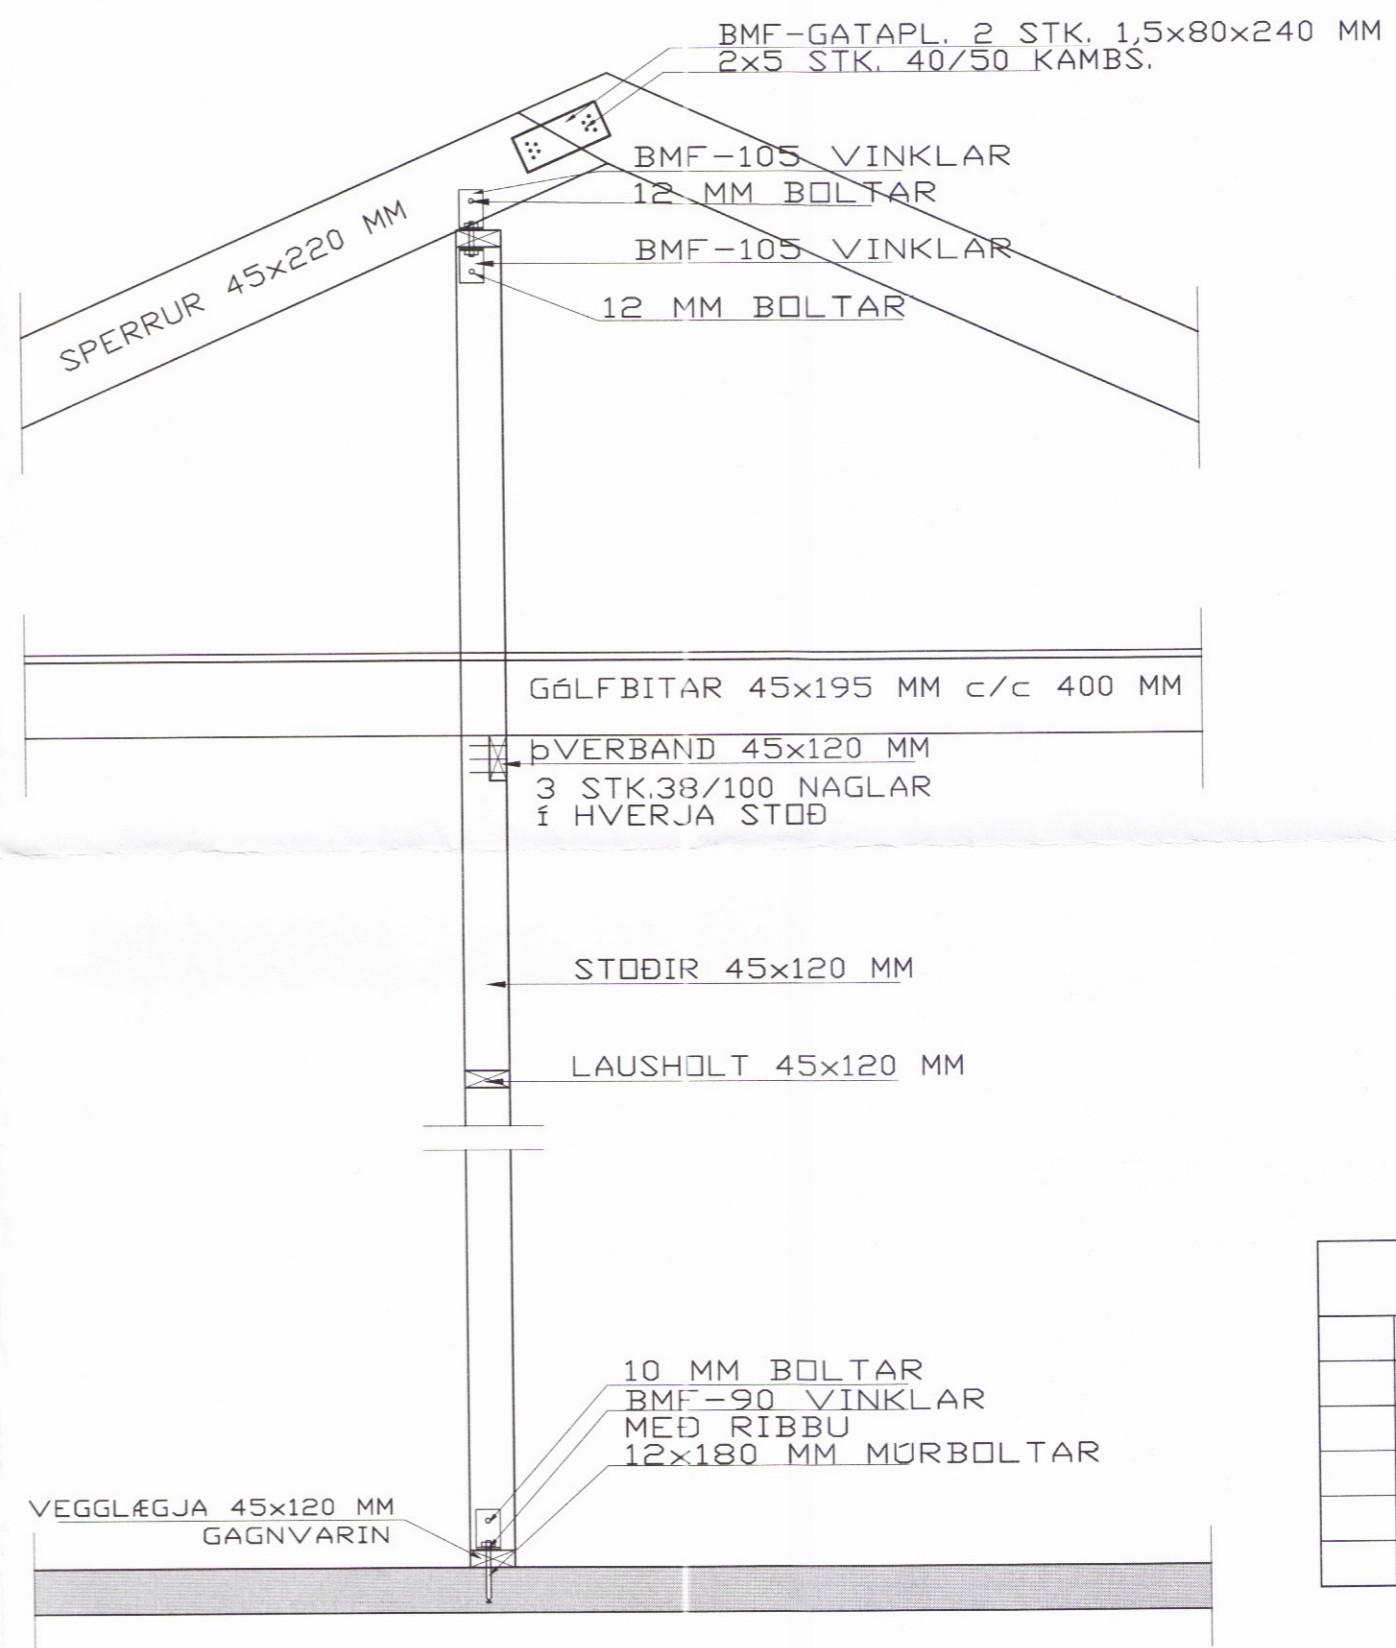

SNID - F 1:20

Breytingar	

SUMARHÚS Í KERHRAUNI
 KERHRAUN B-137
HERMANN ISEBARN MTFI
 TEIKNISTOFA KRISTNIBRAUT 4
 s 8487250 kt 050244-4319 netfang his1@sinnet.is

Mál	1:20	UNDIRSTÖÐUR, ÞAKBITAR OG VEGGIR SNID
Dags.	mars, 2017	
Blað	9	

Yfirfarið
 Hannað *Stefán Stefánsson*

GLAMA-KIM
 Aðstoðar- laugavegi 144 601 • 105 Reykjavík
Ánni Kjartansson kt: 040352-3089
Bjarni Björnsson kt: 050454-9309
Bláinn
Jóhanna Þorsteinsdóttir kt: 121057-8259
Sigrún Kjartansson kt: 141356-2209
Sigrún Halldórsdóttir kt: 100957-2209