
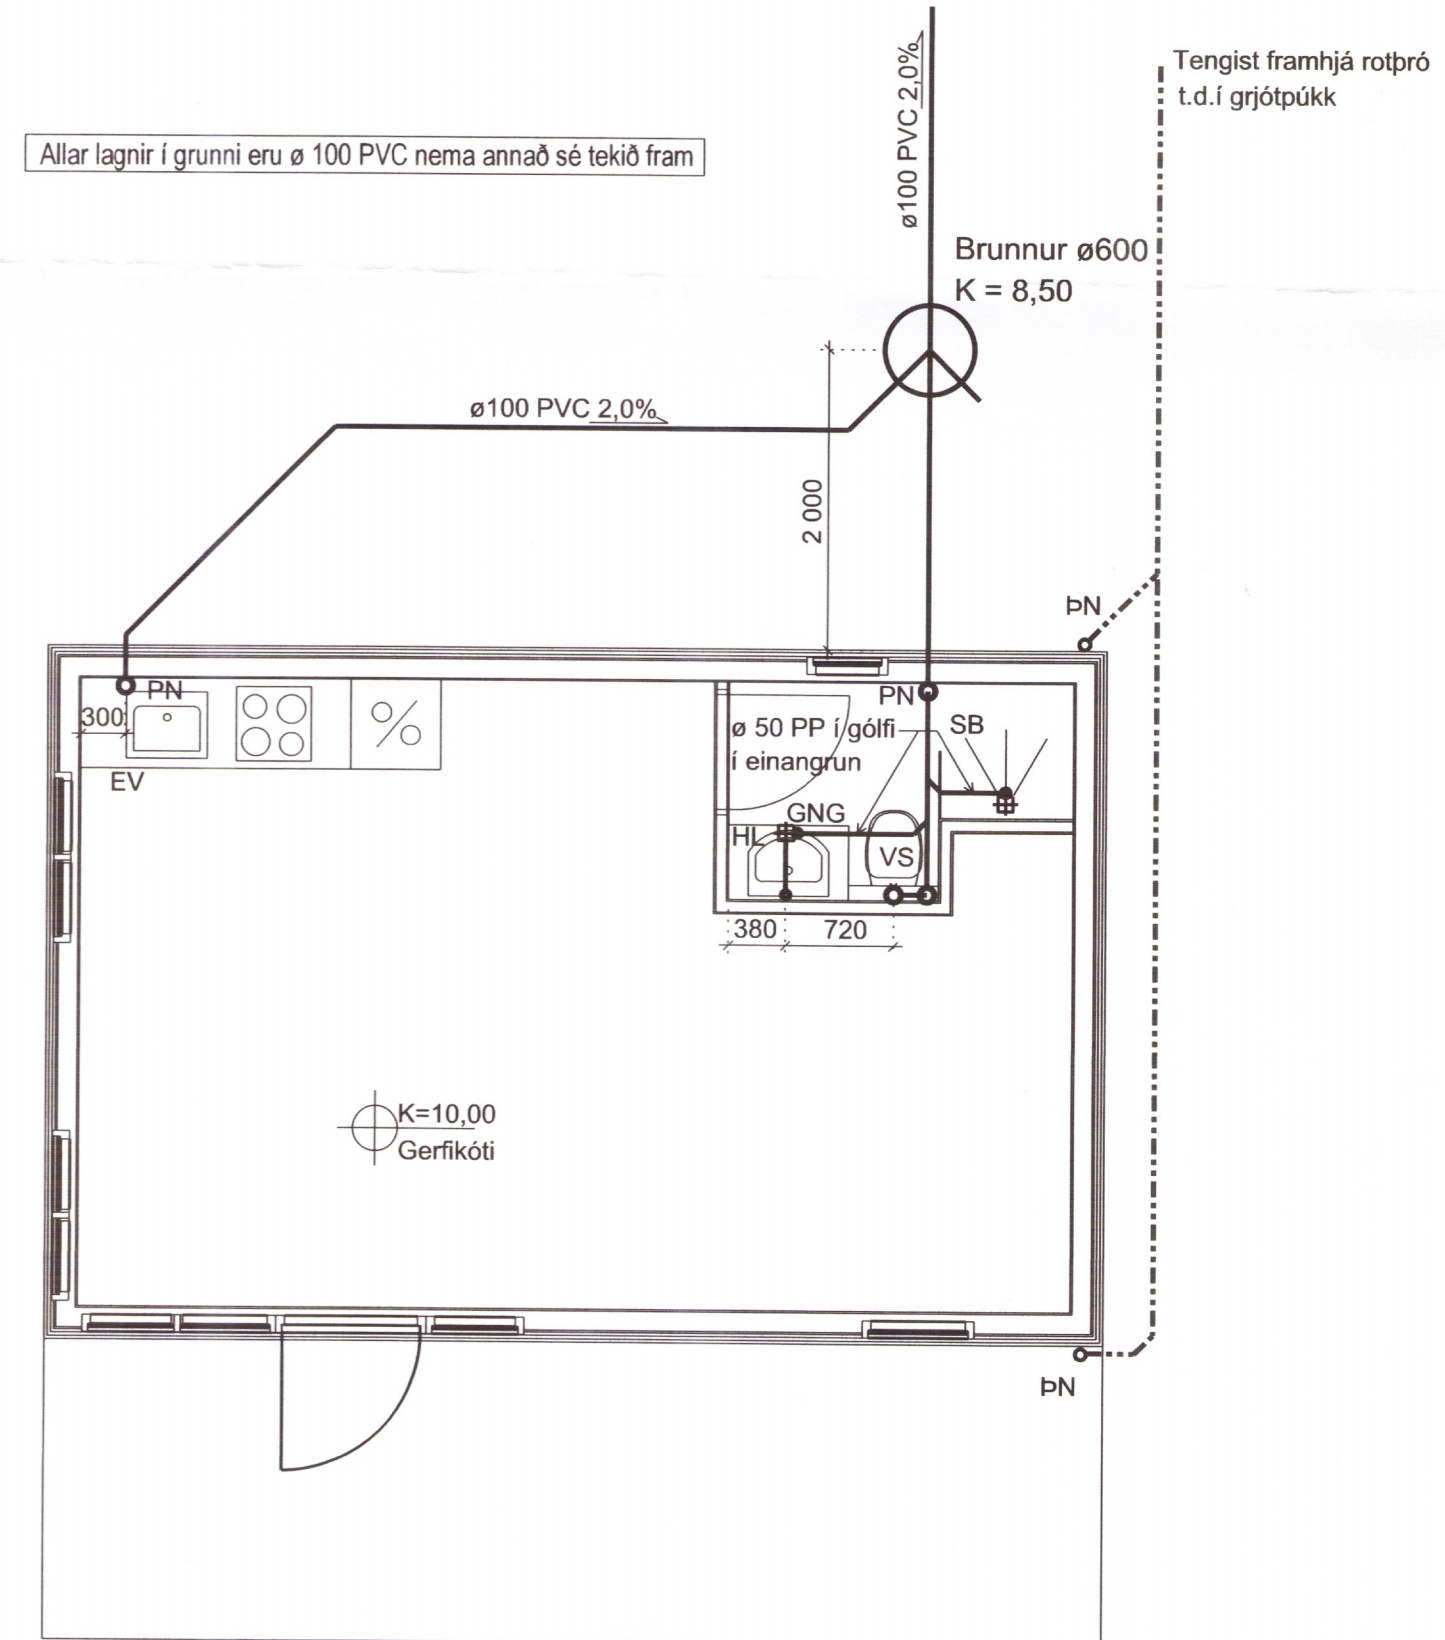
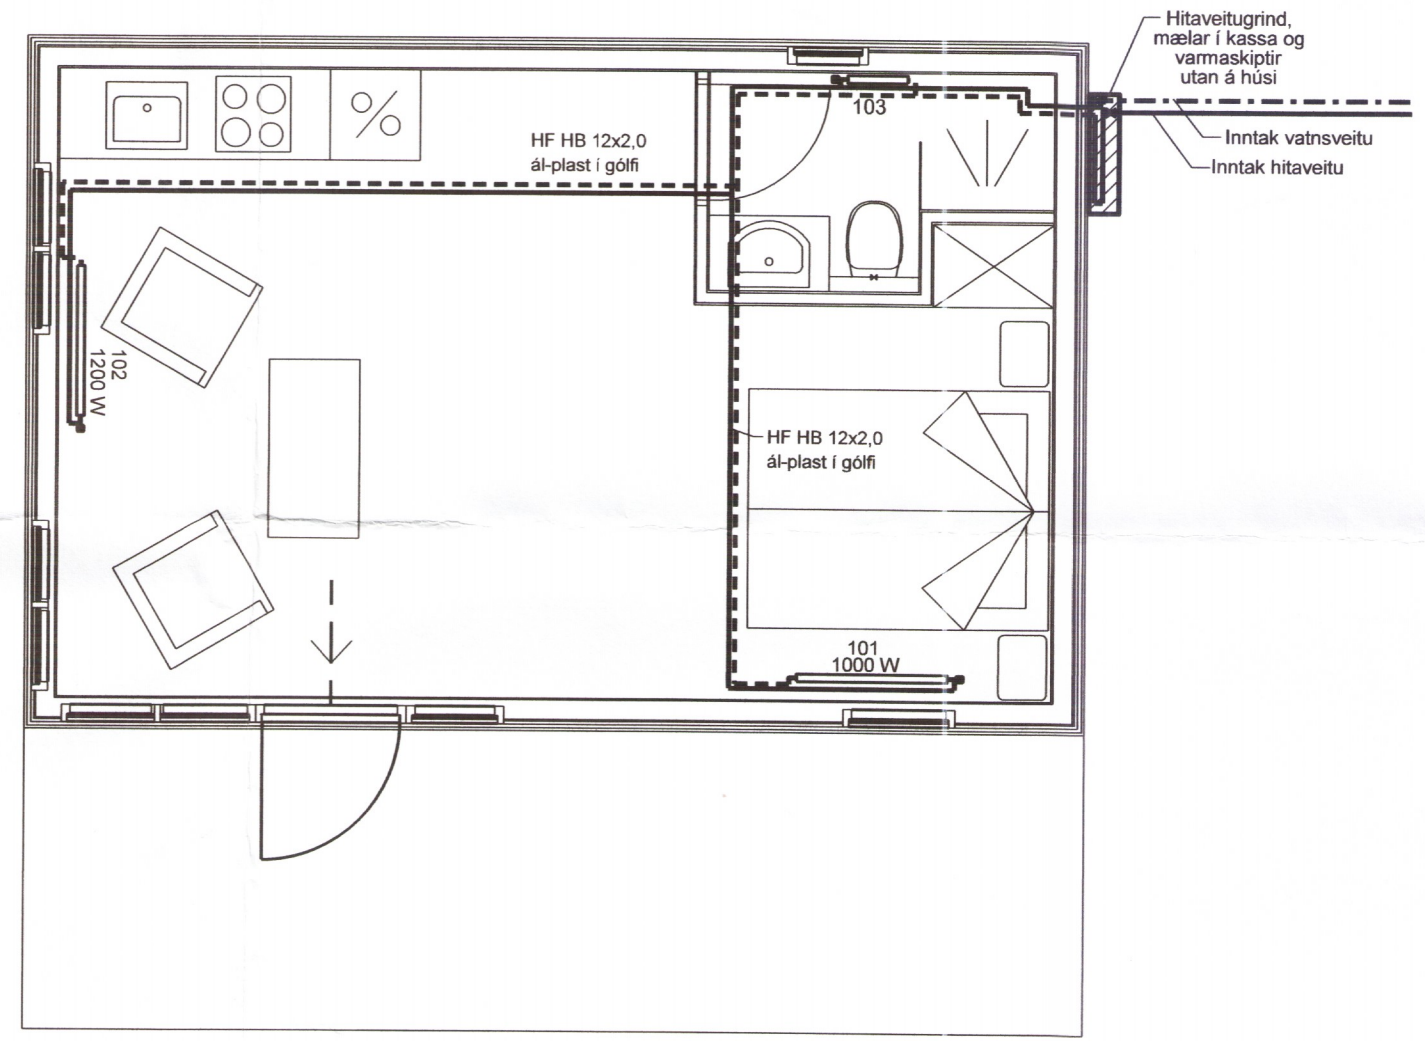


Umhverfis- og tæknisvið Uppsveita
Yfirfarið
 12 apríl 2019
David Sig
 Byggingarfulltrúi

ADALHÖNNUÐUR / HÖNNUNARSTJÓRI

ÚTG. DAGS. ÚTGÁFUFERILL HANNAÐ TEIKN. YFIRF.

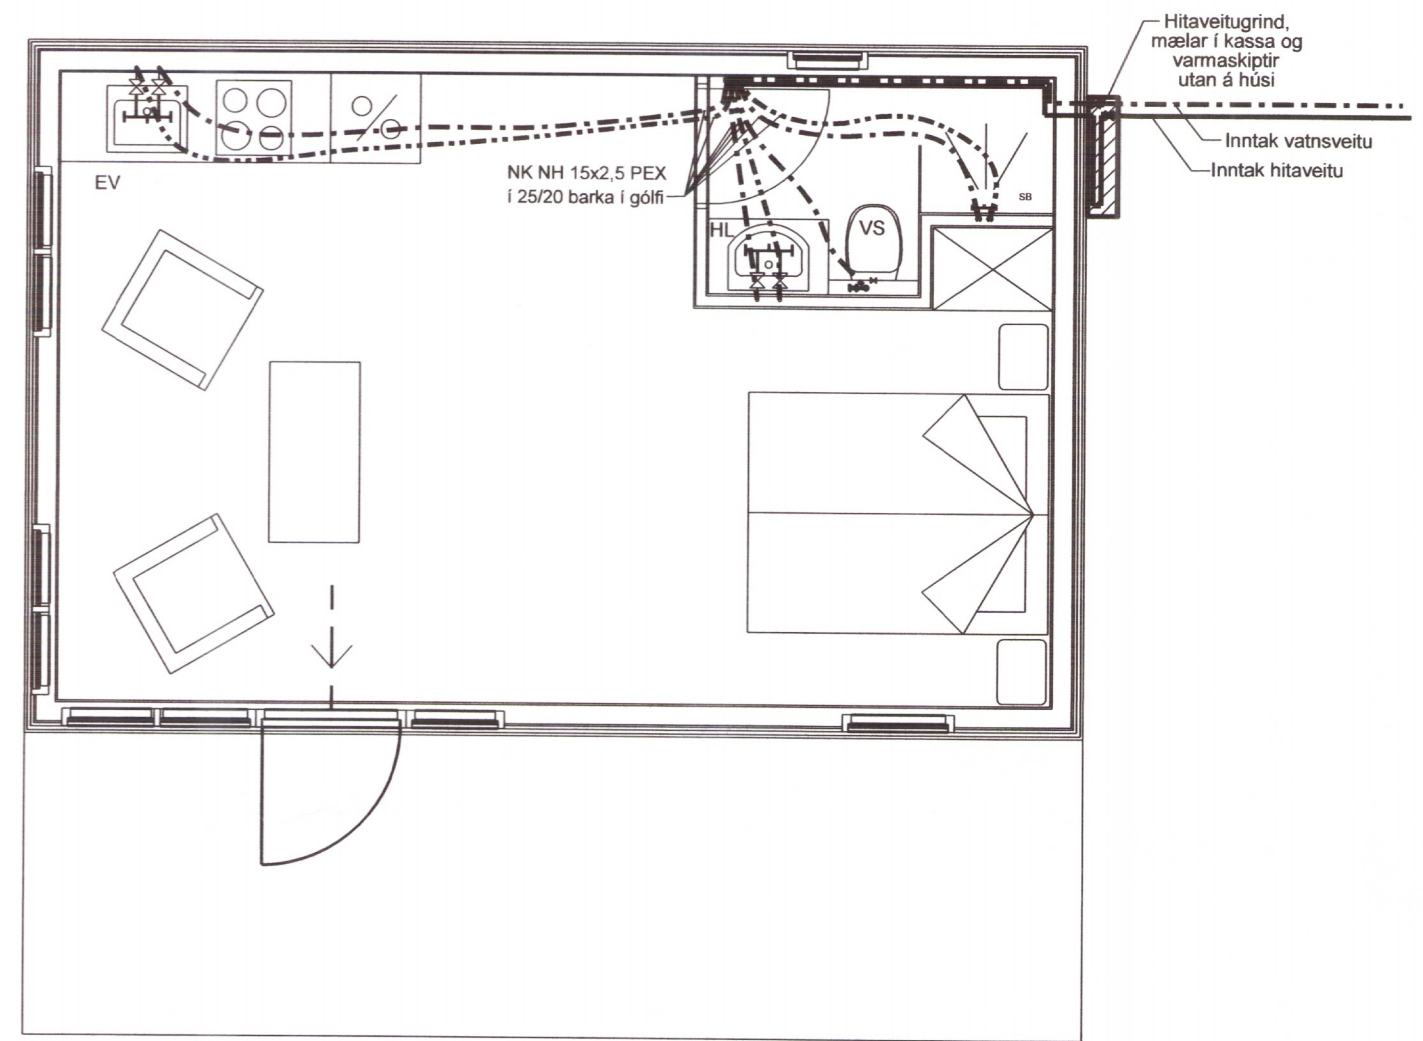

Allar lagnir í grunnri eru ø 100 PVC nema annað sé tekið fram

Tengist framhjá rotþró t.d. í grjótpúkk

1836-19



Sumarhús
 Sandlækur 5 - 1
 801 Grímsnes- og Grafningshreppi


Lagnir
 Grunnmynd neysluvatns-, hita- og frárennislagna

TEIKNINÚMUR	BLADSTÆRD	HANNAÐ	ÁGK
7416-001	A2	TEIKNAD	ÁGK
01_2_93_01		YFIRFARID	ÁGK

DAGS.	MÆLIKVARDI	ÚTGÁFA
20.02.2018	1:50	A

SAMPYKKT: Ámi Gunnar Kristjánsson
 Kennitala: 231161-3849

Ámi Gunnar Kristjánsson

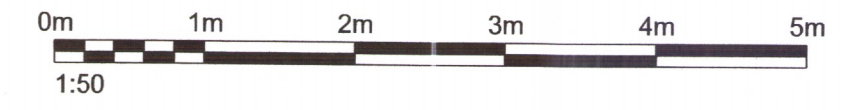

GRUNNMYND FRÁRENNISLAGNA, 1:50