


- Rör standa upp úr plötu í miðjum vegg. Málsetningar eru að finna á teikningum arkitekts.
- Rör standa upp úr plötu undir innréttingu. Málsetningar eru að finna á teikningum arkitekts.




Lágspenna: 1xø50mm PEH
 Smáspenna: 2xø25mm PEH
 Utlýsing: 2xø25mm PEH
 Heitur pottur: 2xø25mm PEH
 Bláhleðsla: 1xø50mm PEH
 Heimtaugar ná út fyrir lóðarmörk og 700mm undir yfirborð jarðar

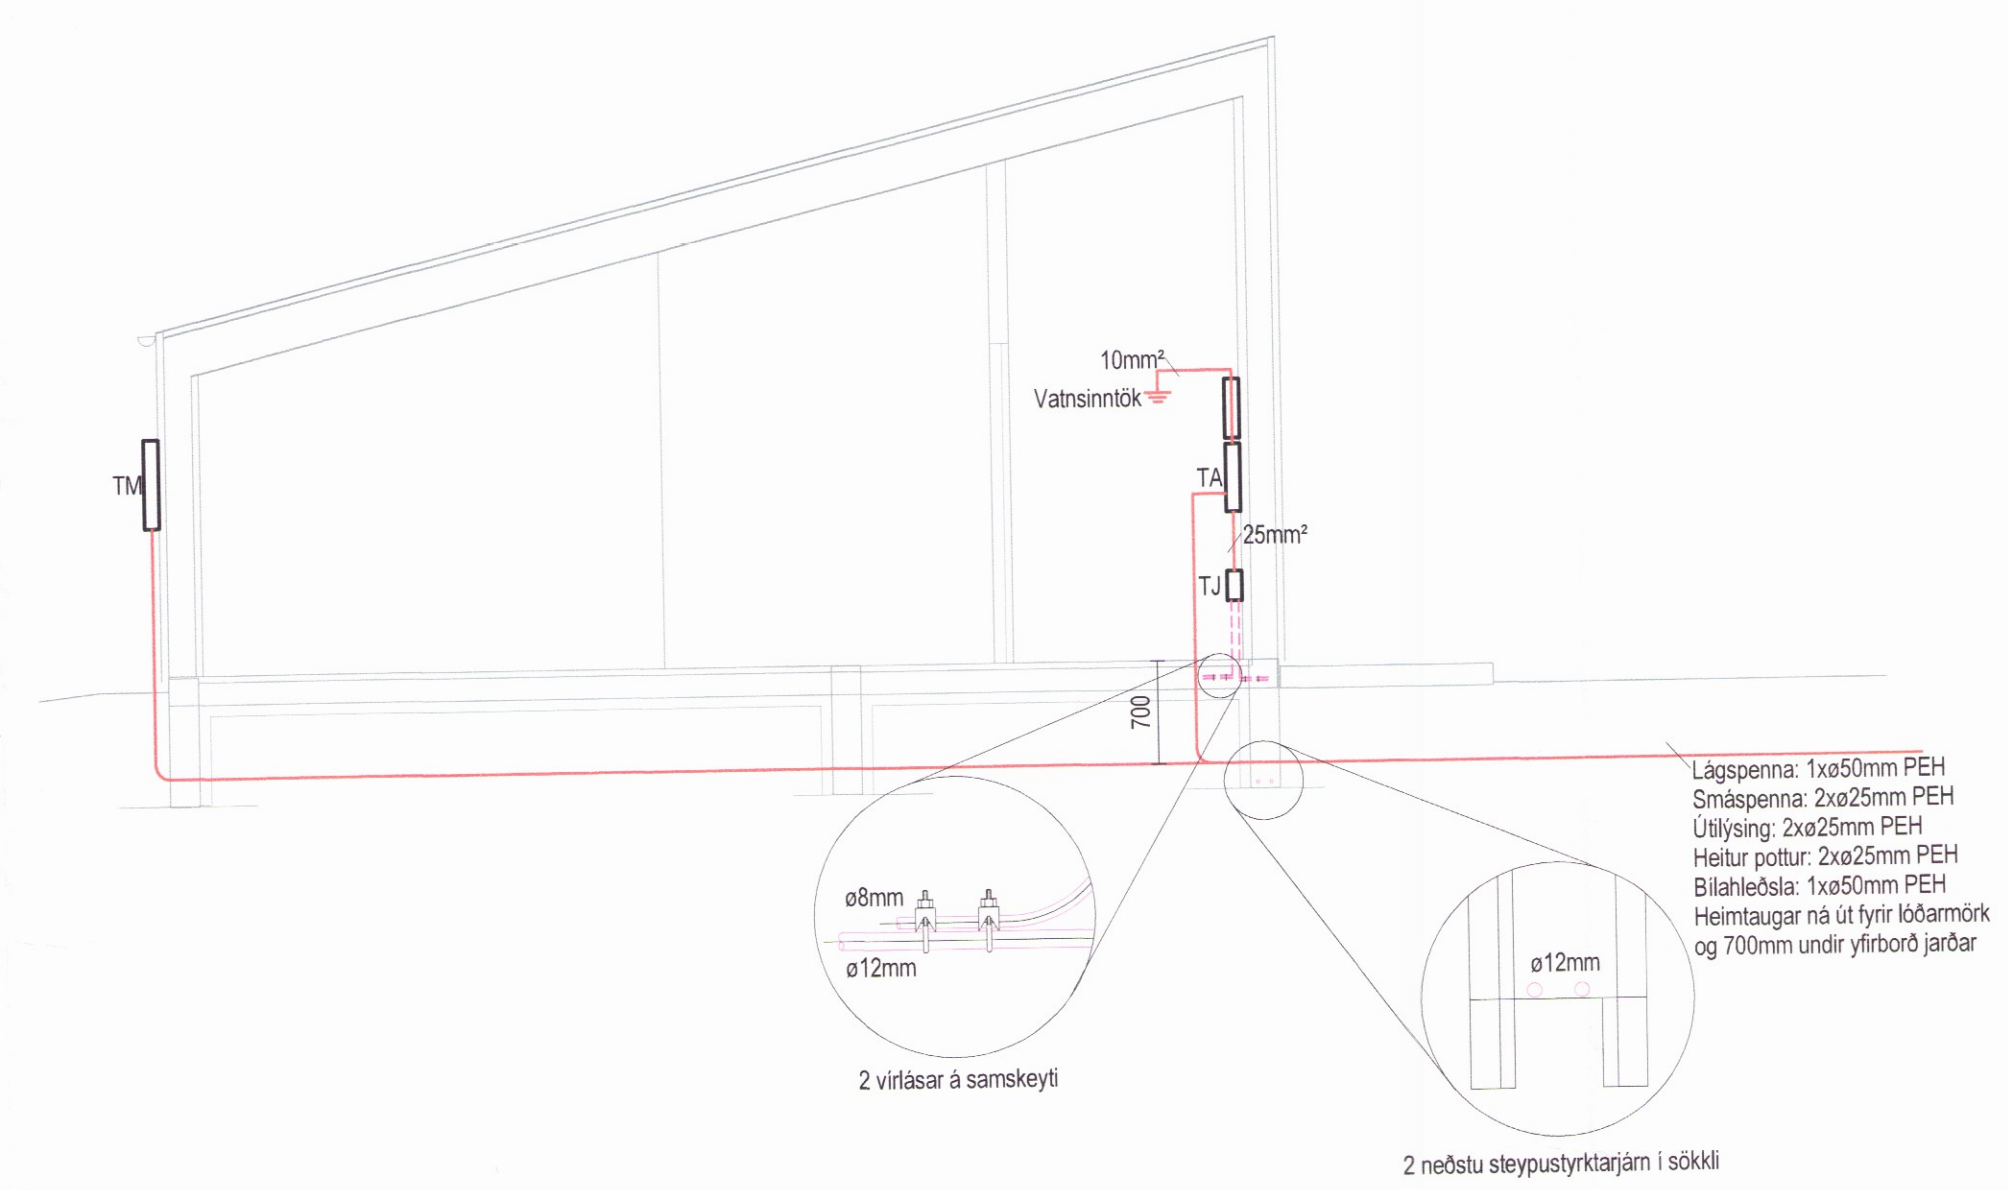

Snið í inntök
 1 : 50

Afstöðumynd
 1 : 50

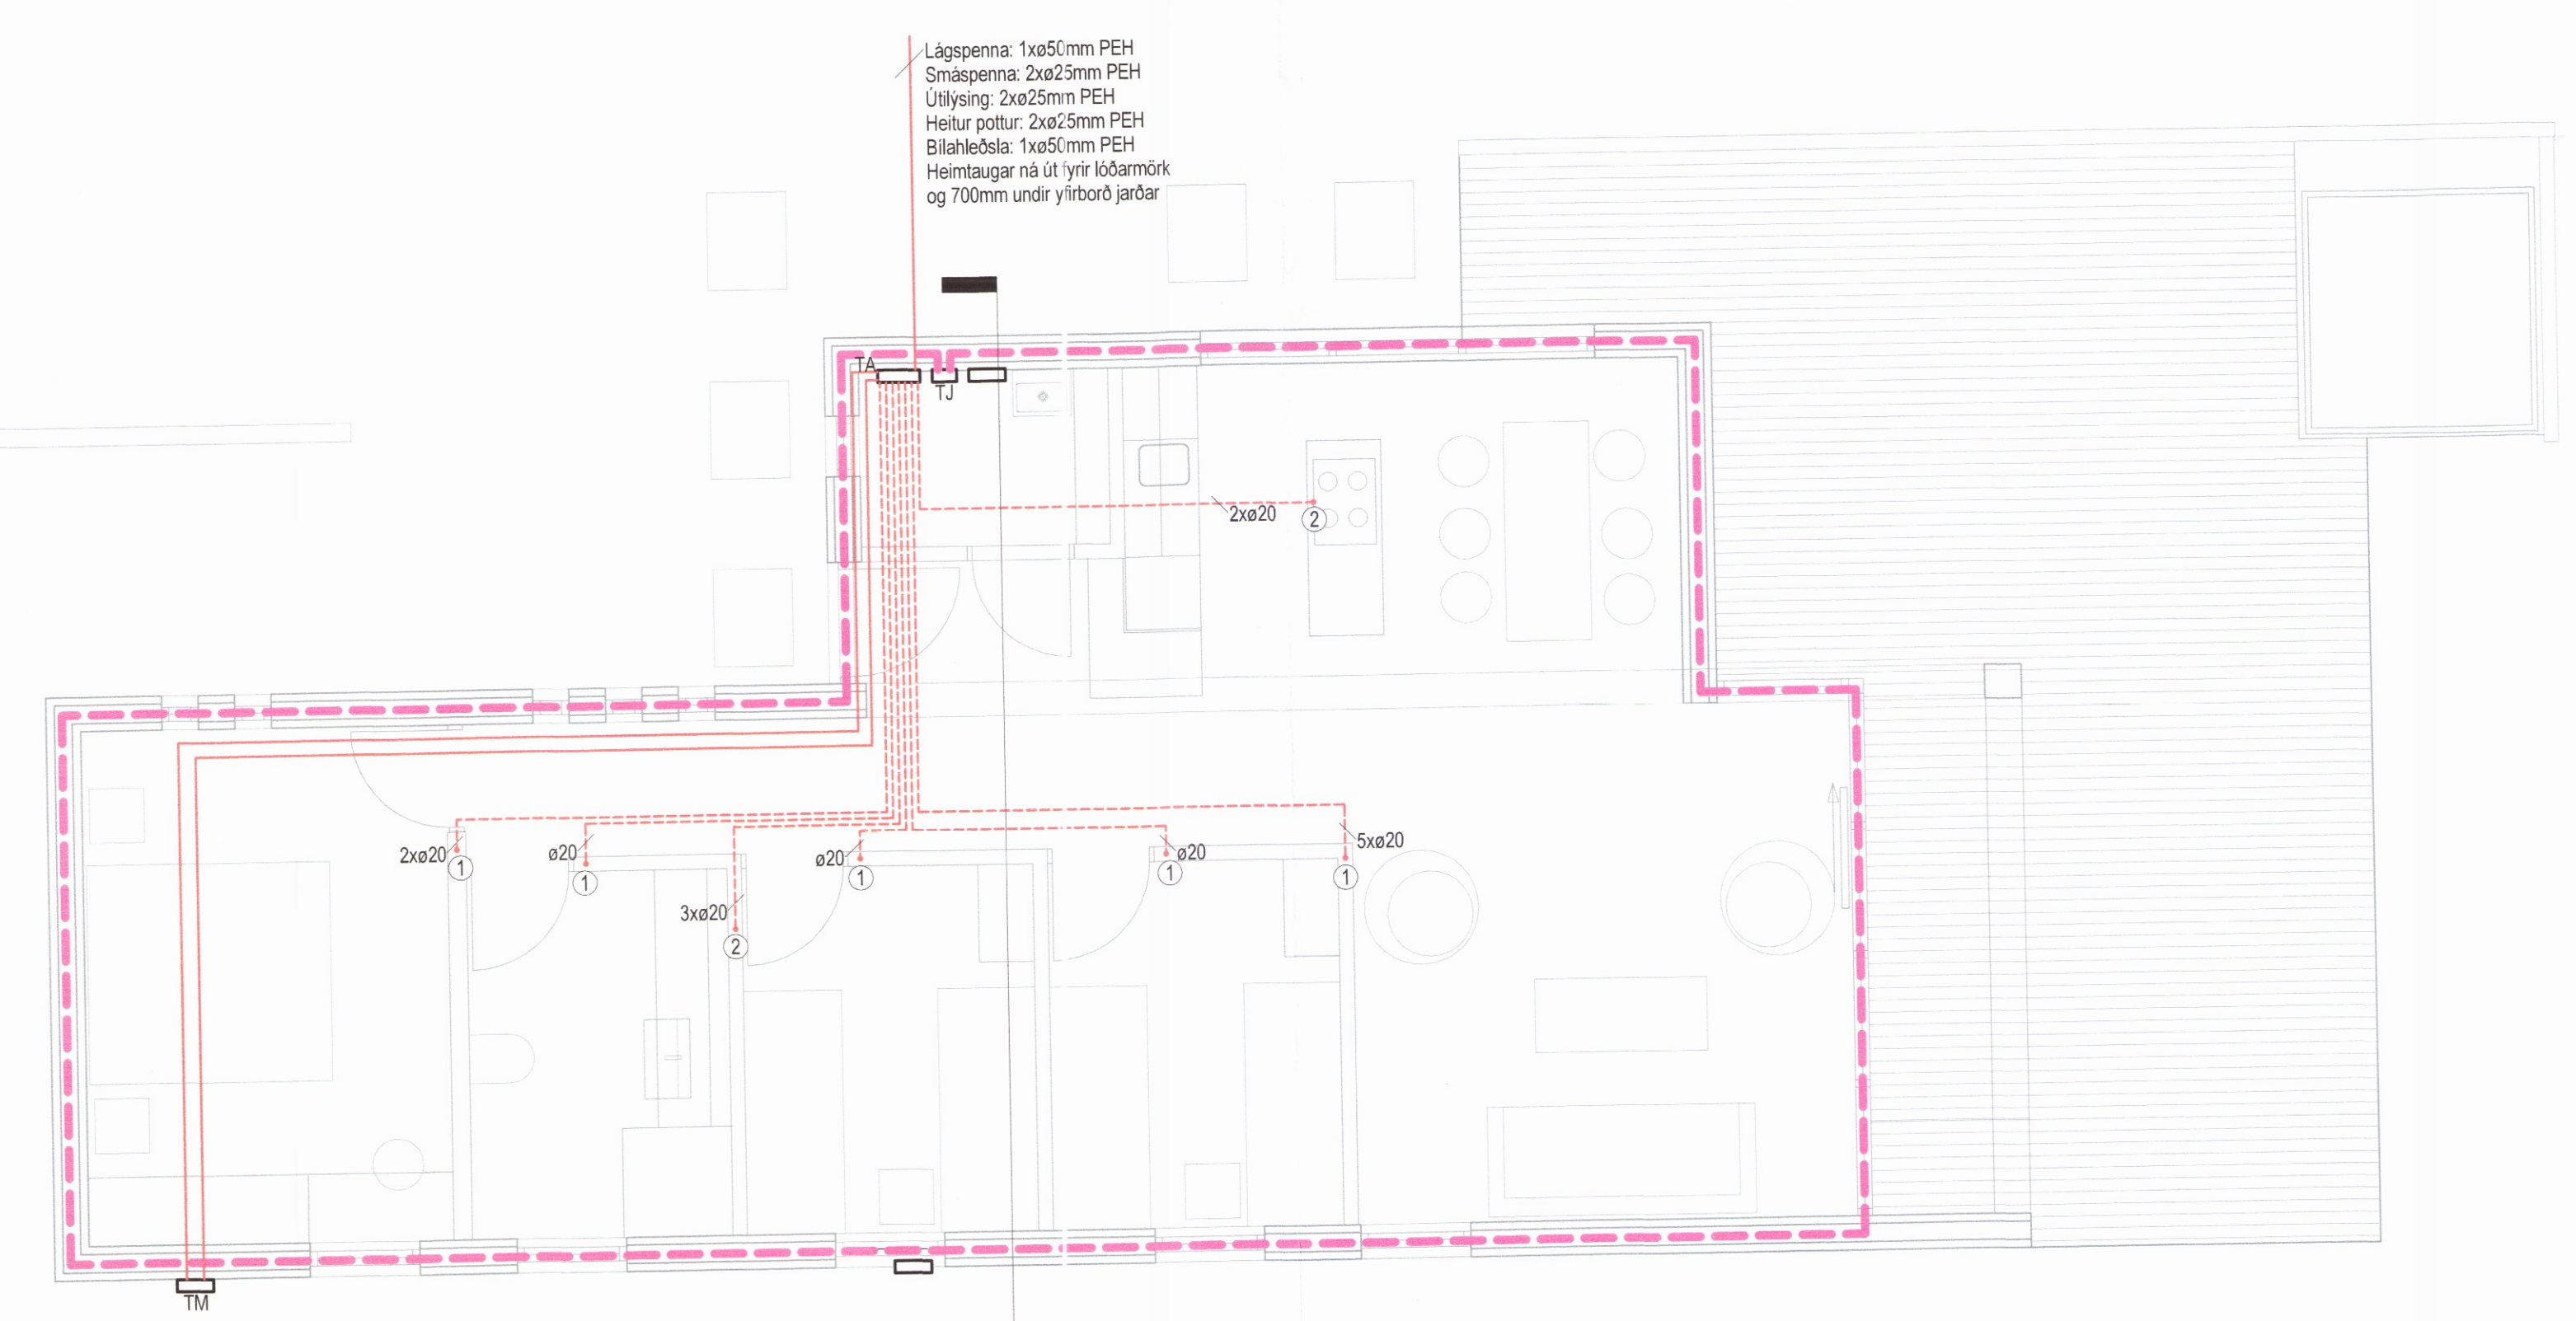

Sökkulskaut
 1 : 50

B	16.05.2017	Teikningar og eiginnumynd upplæst	BEK	IMBP
A	25.10.2016	Upplæst teikning	PKÁ	IMBP
Dag.	Dags.	Upplæst teikning	Bygging	Dt. Sp.
VERKHÖNNUN VERKFRÆÐIRÁÐGJÖF ÞÖRUNNARTÚNI 2, 105 REYKJAVÍK Sími: 570-5800, kt: 650.107-1.280 WWW.VERKHÖNNUN.IS, VERKHÖNNUN@VERKHÖNNUN.IS				
Magnús B. Þórhásson kt. 030879-4149				
Sérþykkt/Út. Verkhönnun ehf. <i>Magnús B. Þórhásson</i>				
Lidarlitun samráðsgáttar: <i>Aud P. H.</i>				
Verkaupp				
KERBYGGÐ 15, GRÍMSNES, 801 SELFÓSS				
RAFLAGNIR				
AFSTÖÐUMYND, SÖKKULSKAUT OG SNIÐ				
Málsetningar:				
magnus@verkhonnun.is	PKÁ	GÖU	16.09.2016	1:50
Hennar	Teiknað	Váfað	Dröppunng	Málsvári
2016-01-034		03.00.01(15)		B
Verður		Teikningar		Bygging
HÖNNUNARSKILUR SÉR ALLAN RETT A TEKINGUM. HJÓLFÖLDUN ER HÁÐ SKRIFLEIÐU SAMRYKTI				

1842