


Lág- og smáspenna

- ① Tenging fyrir LED ljós undir skáp.
- ② Tenging fyrir LED ljós yfir skáp.
- ③ Lagin liggja í rúrum í gólf.

- L01: Wink Modular, ø115mm
- L01a: Wink Modular IP54, ø115mm
- L02: Innfellt LED ljós, veltanlegt, ø115mm
- L02a: Utaná liggjandi LED ljós, veltanlegt, ø115mm
- L03: Hangandi ljós
- L04: Ljós í lofti
- L05: LED undir skáp og ofan á skáp
- L06: Ljós í lofti
- L07: Ljós í lofti, hangandi
- L08: Leslampa á borði
- L09: IP vand innfellt ljós á bað
- L10: Útljós veggfest, lýsir niður á við
- L11: Útljós yfir hurð
- L12: Veggljós inni

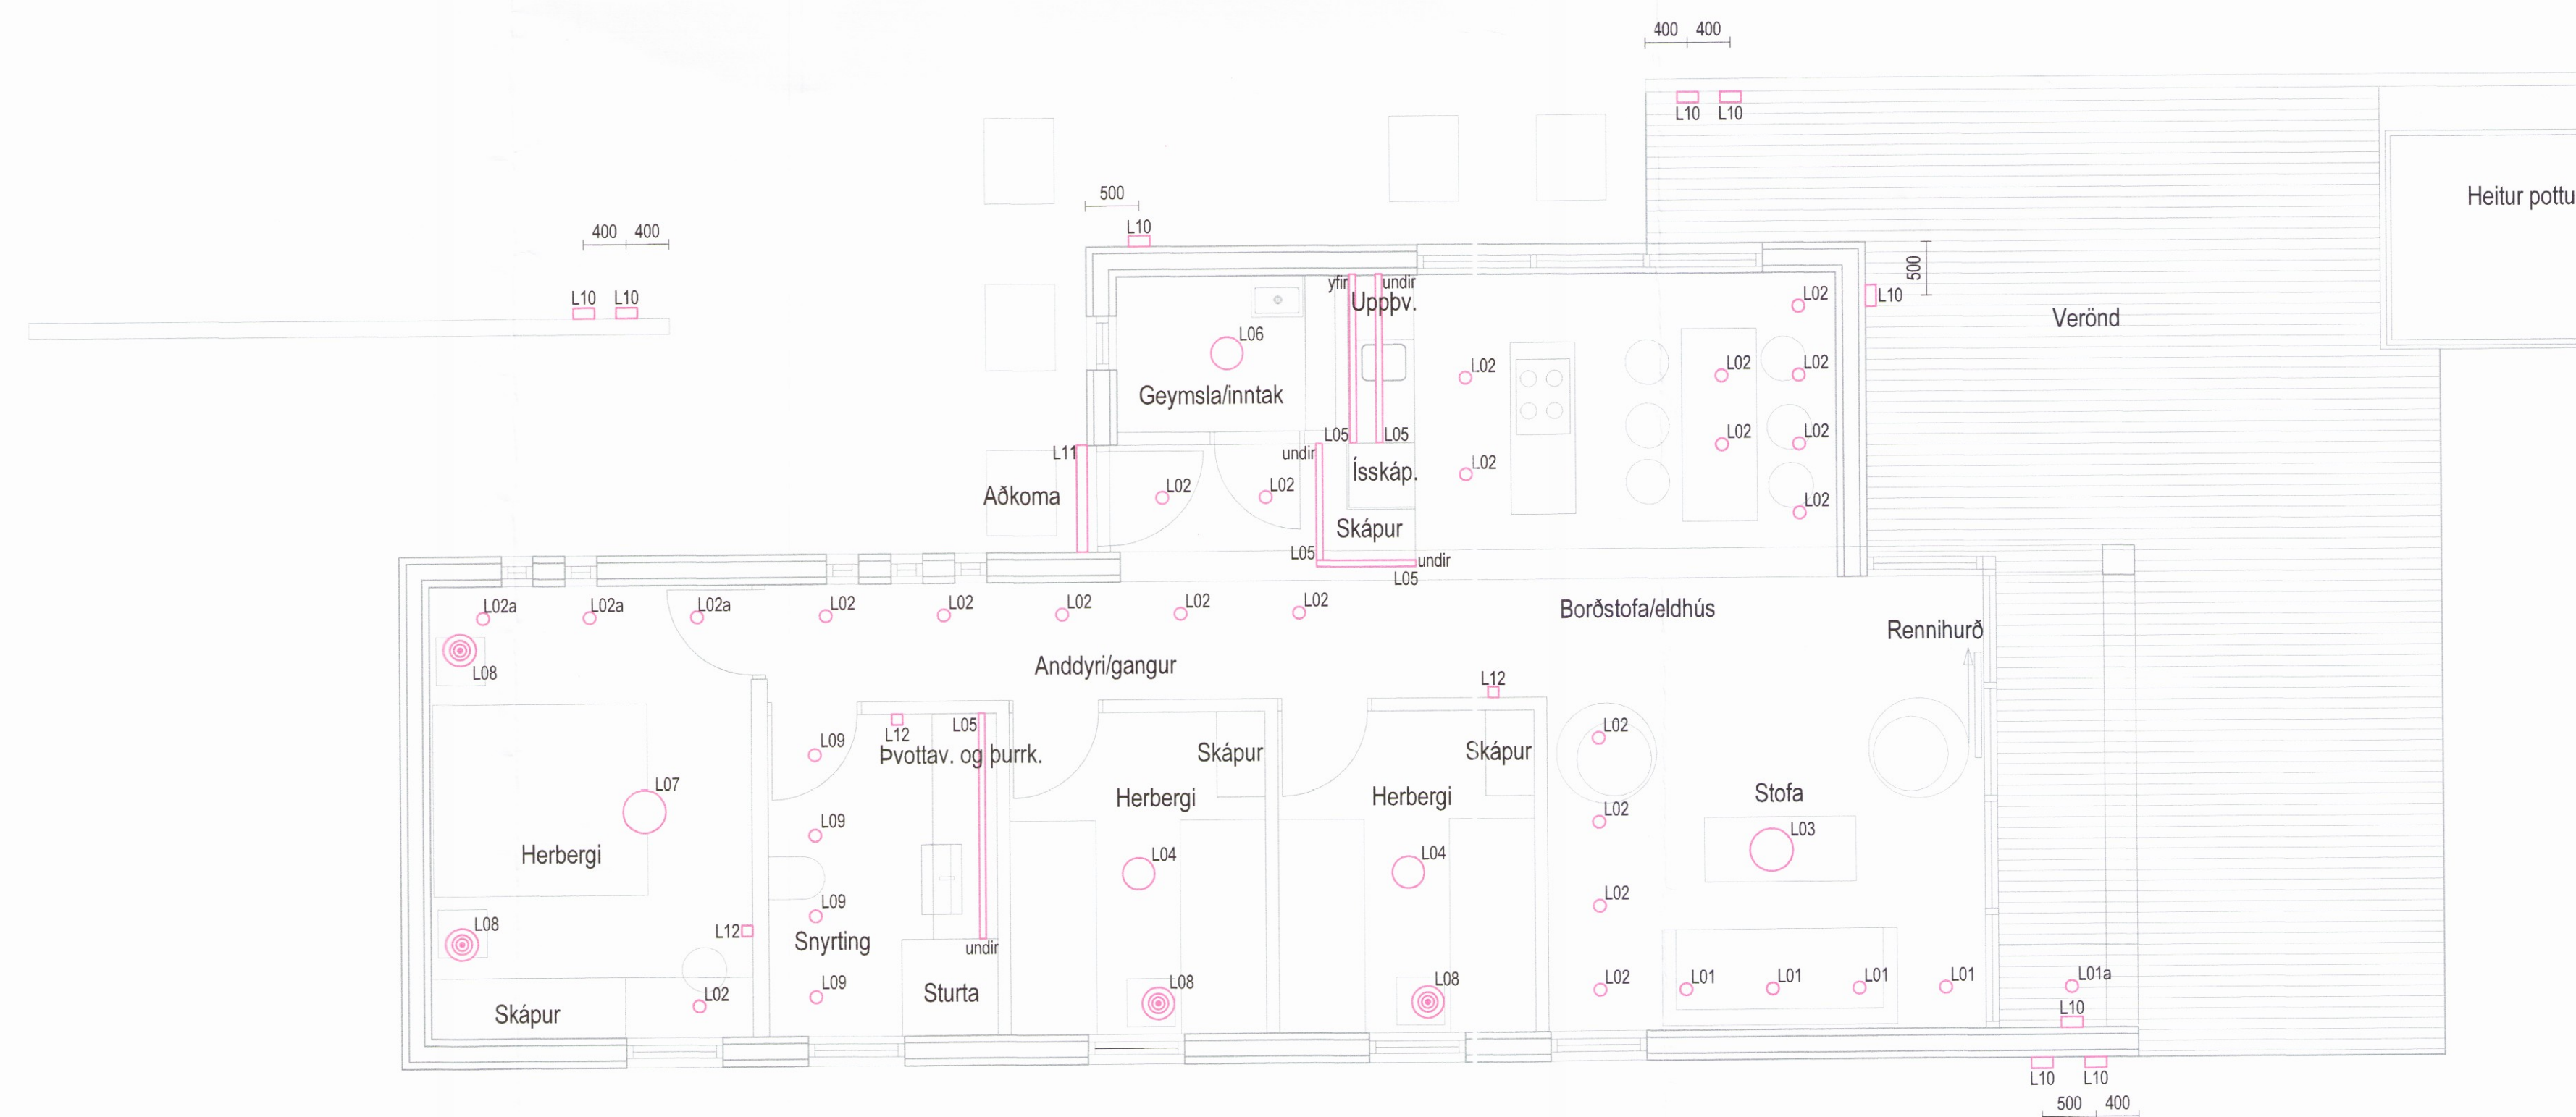

Lampaplan

Útg.	Dagur	Skýring	Br.	Sr.
------	-------	---------	-----	-----

VERKHÖNNUN
 VERKFRÆÐIRÁÐGJÖF

ÞRÖNNUNARTÚNI 2, 105 REYKJAVÍK
 Sími: 570-5800, fí: 650 1 07-1 280
 WWW.VERKHONNUN.IS, VERKHONNUN@VERKHONNUN.IS

Magnús B. Þóroddsson kt. 030879-4149
 Sérstakur verkfræðingur e.t.

Undirtekið samráðgjafi
Magnús B. Þóroddsson

Verkefnið

KERBYGGD 15, GRÍMSNES, 801 SELFOSS
 RAFLAGNIR
 LÁGSPENNA 1.HÆÐ

Aðskiptafráfarir
 magnus@verkhonnun.is BEK GÖJ 11.05.2017 1:50 A1
 Hæðir Tæki Hæðir Dagsetning Málfræði Bláskrá

2016-01-034 22.01.01(15)
 Verkefnið Teknúmer Breyting

HÖNNUNUR ASKILUR SER ALLAN RETTA TEKNIKGUM - FÖLUDÖLUN ER HÁB SKRIFLEGGU SAMÞYKKI

1844