



Kerbyggð
 Lágspenna: 1xø50mm PEH
 Smáspenna: 2xø25mm PEH
 Útlýsing: 2xø25mm PEH
 Heitur pottur: 2xø25mm PEH
 Bláhléðsla: 1xø50mm PEH
 Heimtaugar ná út fyrir lóðarmörk og 700mm undir yfirborð jarðar.

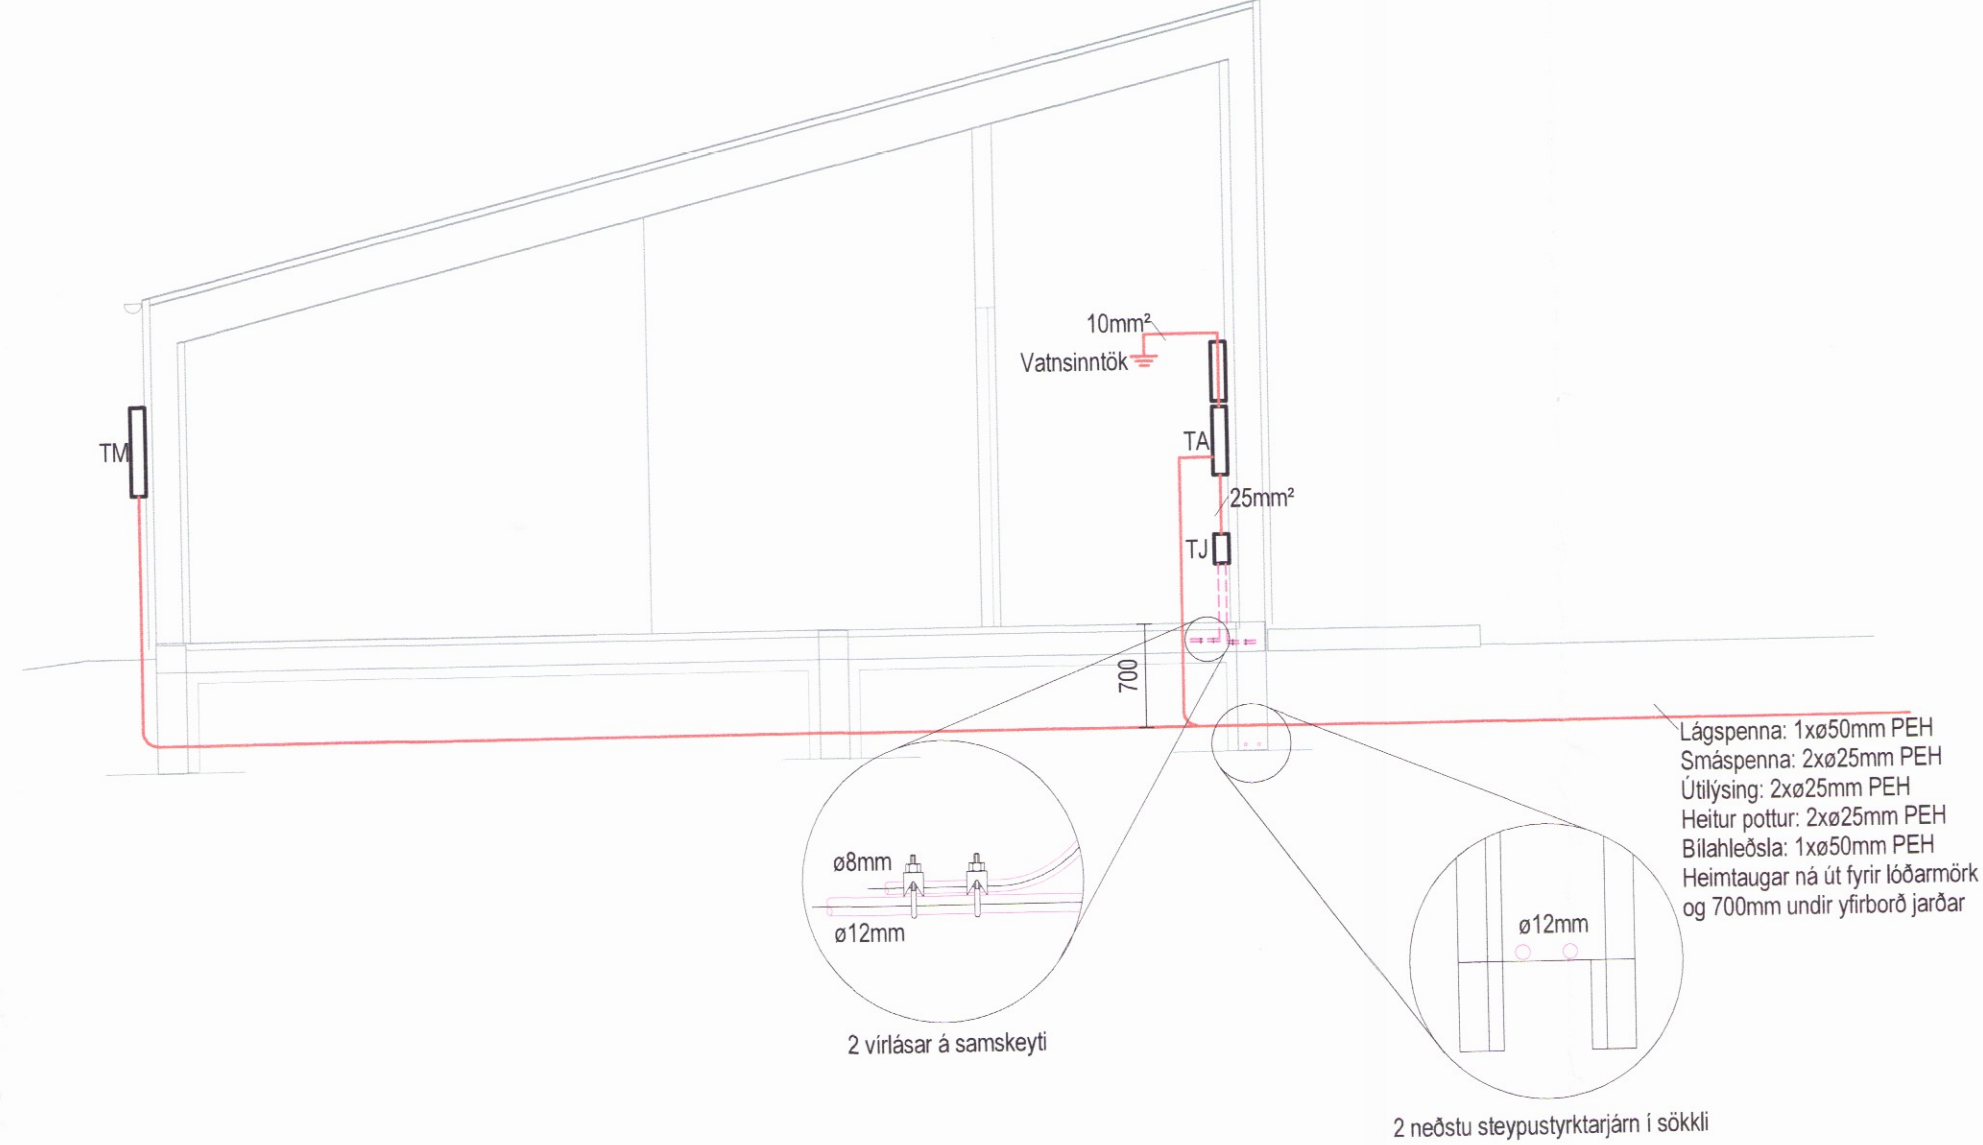


Snið í inntök
 1 : 50

- Rör standa upp úr plötu í miðjum vegg. Málsetningar eru að finna á teikningum arkitekts.
- Rör standa upp úr plötu undir innréttingu. Málsetningar eru að finna á teikningum arkitekts.

Lágspenna: 1xø50mm PEH
 Smáspenna: 2xø25mm PEH
 Útlýsing: 2xø25mm PEH
 Heitur pottur: 2xø25mm PEH
 Bláhléðsla: 1xø50mm PEH
 Heimtaugar ná út fyrir lóðarmörk og 700mm undir yfirborð jarðar

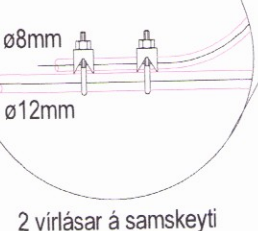


2 virtáar á samskeyti

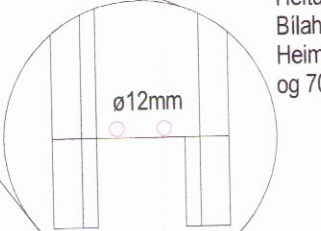

2 neðstu steypustyrktarjárn í sökkli

Afstöðumynd
 1 : 50

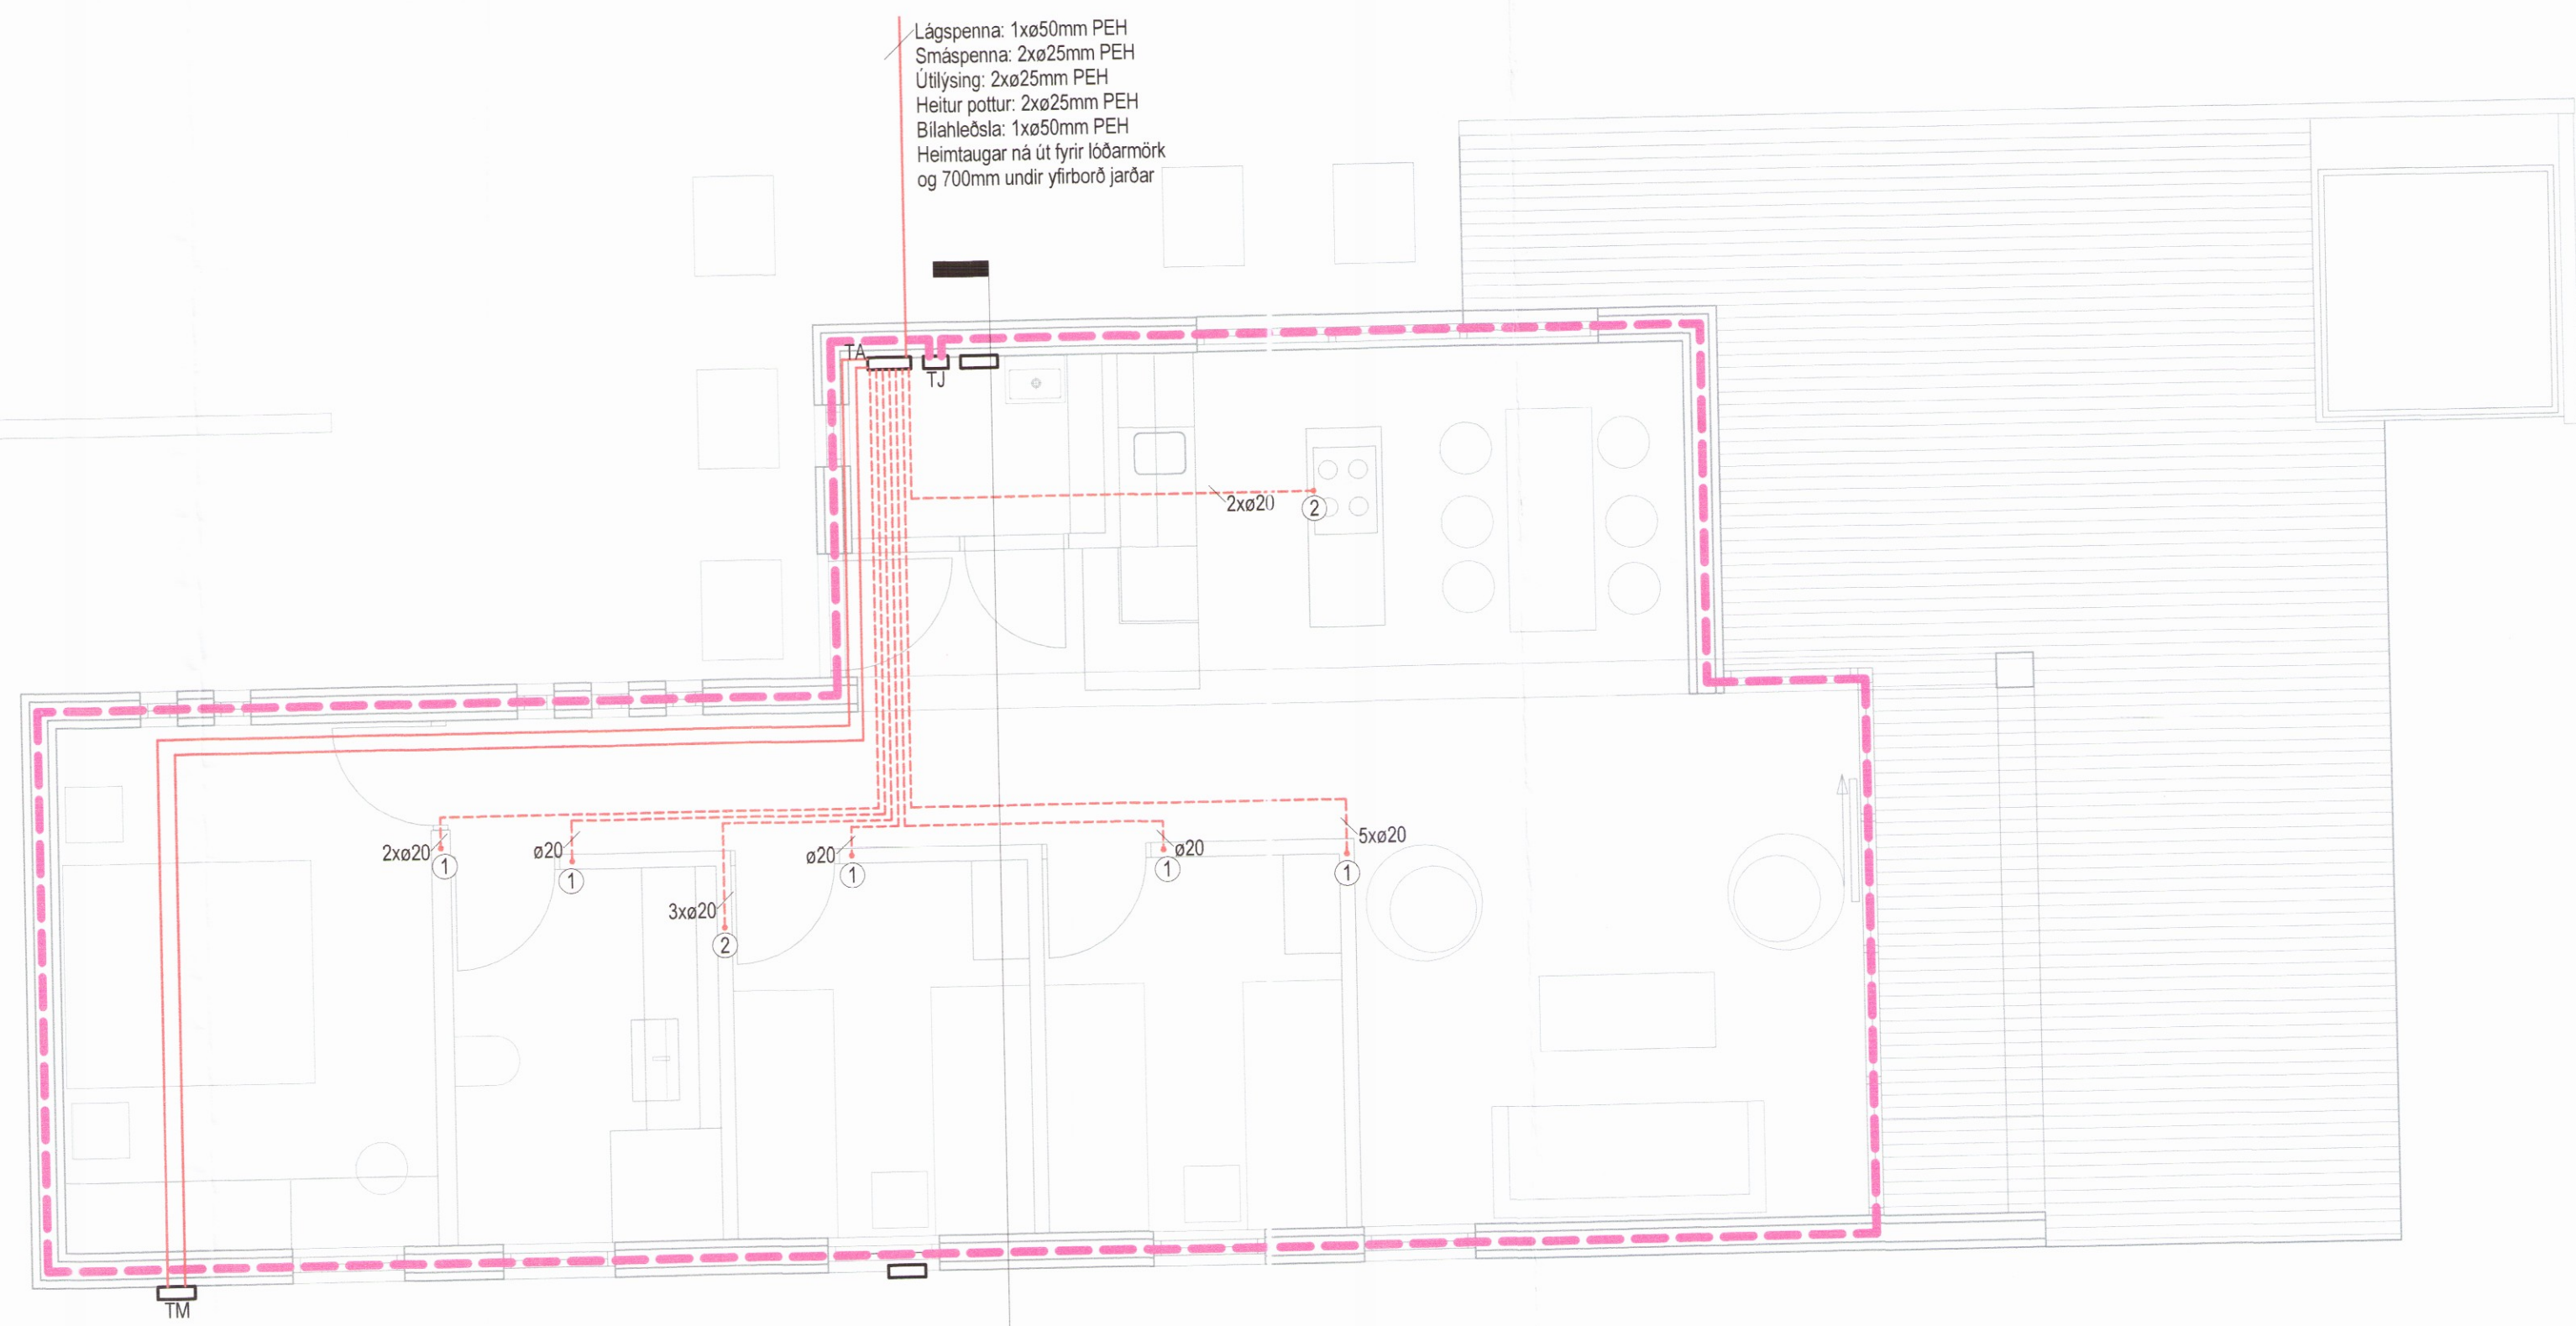

Sökkulskaut
 1 : 50

B	16.05.2017	Teikningar og einlínurmynd upplærð	BEK	MEB
A	25.10.2016	Upplærð teikning	ÞKA	MEB
Úg	Ög	Ög	Ög	Ög

VERKHÖNNUN
 VERKFRÆÐIRÁÐGJÖF

ÞORUNNARTÚNI 2, 105 REYKJAVÍK
 Sími: 570-5800, fíx: 650 107 1 280
 WWW.VERKHÖNNUN.IS, VERKHÖNNUN@VERKHÖNNUN.IS

Magnús B. Þórðarson kt. 030879-4149
 Samþykkt í verkhönnun: *Magnús B. Þórðarson*

Undirritað samþykkingarorð: *Lud 7. líg*

Verkefni:
KERBYGGD 13, GRÍMSNES, 801 SELFÓSS
RAFLAGNIR
AFSTÖÐUMYND, SÖKKULSKAUT, SNIÐ

Akkaðilar:	ÞKA	GÖU	16.09.2016	Sjá teikn.	A1
Þessi:	Tekni	Yfirsk.	Dagsetning	Málsetning	Staðfest
2016-01-034				03.00.01(13)	B
Verkefni:	Tekni:	Tekni:	Tekni:	Tekni:	Bygging

HÖNNUNARSKILUR BER ALIAN RETT Á TEIKNINGUM - FJÓLFÖLDUN ER HÁÐ SKRIFLEGGU SAMÞYKKI