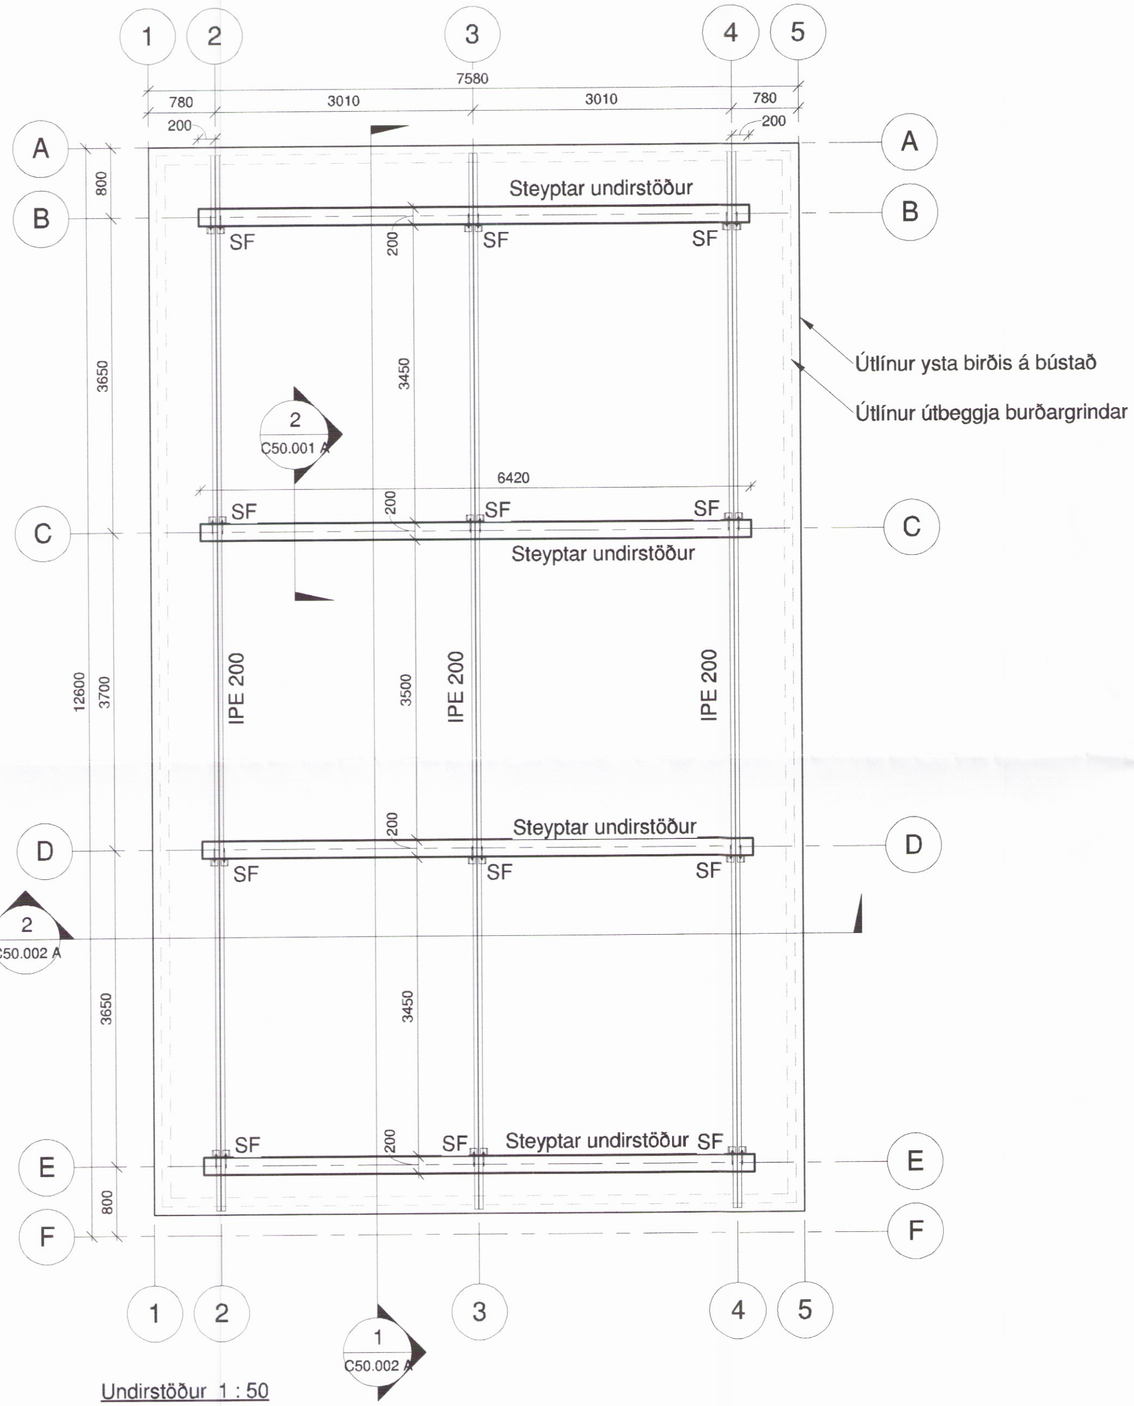

Undirstöður 1 : 50

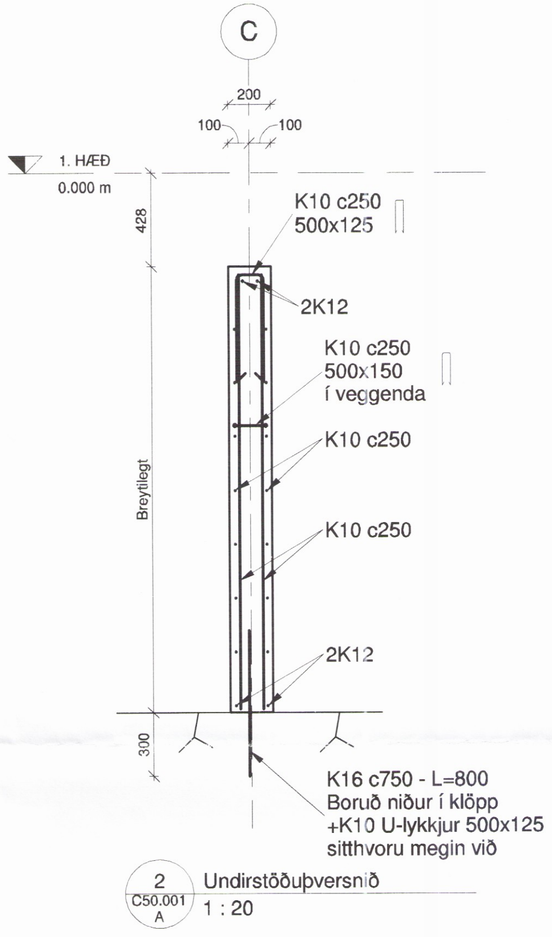

2 C50.001 A Undirstöðuþversnið 1 : 20

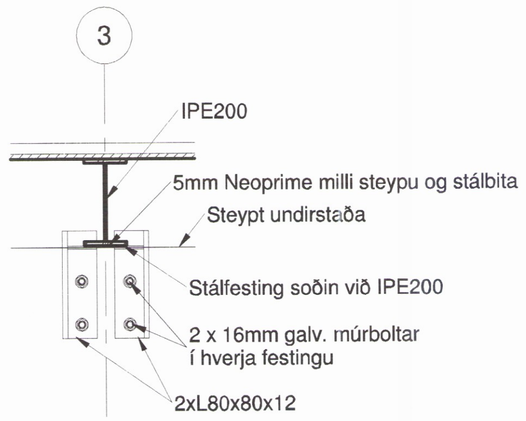

3 C50.002 A Festing SF 1 : 10

SKÝRINGAR

Öll mál eru í mm. Kótar eru gefnir upp í m.
Hreinsa skal allan lífrænan undan steyptum undirstöðum.
Steyptar undirstöður skulu standa á burðarhæfum jarðveg, klöpp eða hraunhellu
Fylla skal að undirstöðum eins hátt og mögulegt er með böglabergi / grús og þjappa vel.
Miða skal við að þjöppun uppfylli þjöppunarpróf E2>100MPa og E2/E1<2,5.
Stálbitar skulu ryðvarðir með ryðvarnarmálningu og yfirborðsmálningu
K16 teinar skulu steypast í klöpp með þansteypu.

Grundun:
IST EN 1997-1.
Leyft álag á grunn:

Móhella	0,60 MPa.
Hreinsuð klöpp/hraunhella	1,0 MPa.

Efnisgæði ofl.:

Steynsteypa:	C25/30
Bendistál:	B500C
Stálbitar:	S235
Steypuhula hliðar og toppur:	25mm +/-5mm
Steypuula botn:	50mm +/-5mm
Beygjuradíus járnbendingar:	min. 2 x Þvermál

Skipulags- og byggingarfulltrúi Uppsveita bs.
Yfirfarið
09. júní 2017
Byggingarfulltrúi

UNDIRRITUN HÖNNUNARSTJÓRA
061272-4299

VERKÍS
www.verkis.is - sími: +354 422 8000

SAMÞYKKT: Magnús Skúlason KT:151072-4299

ÚTG	DAGS	SKÝRINGAR	TEIK	HANN	RÝNT	SAMÞ
A	2017-05-08	Verkteikning	SaTJ	SaTJ	MSK	MSK

FLATIR HÚS NR. 24
BURÐARVIRKI
UNDIRSTÖÐUR
GRUNNMYND, SNIÐ OG DEILI

VERKFANG 17112 TEIKNING C50.001 A

V:\17\17112\teikn\revit\1-model\17112_H24_2016.rvt

© Öll afnot og afritun teikningar, að hluta eða í heild er háð skriflegu leyfi höfunda

1645