
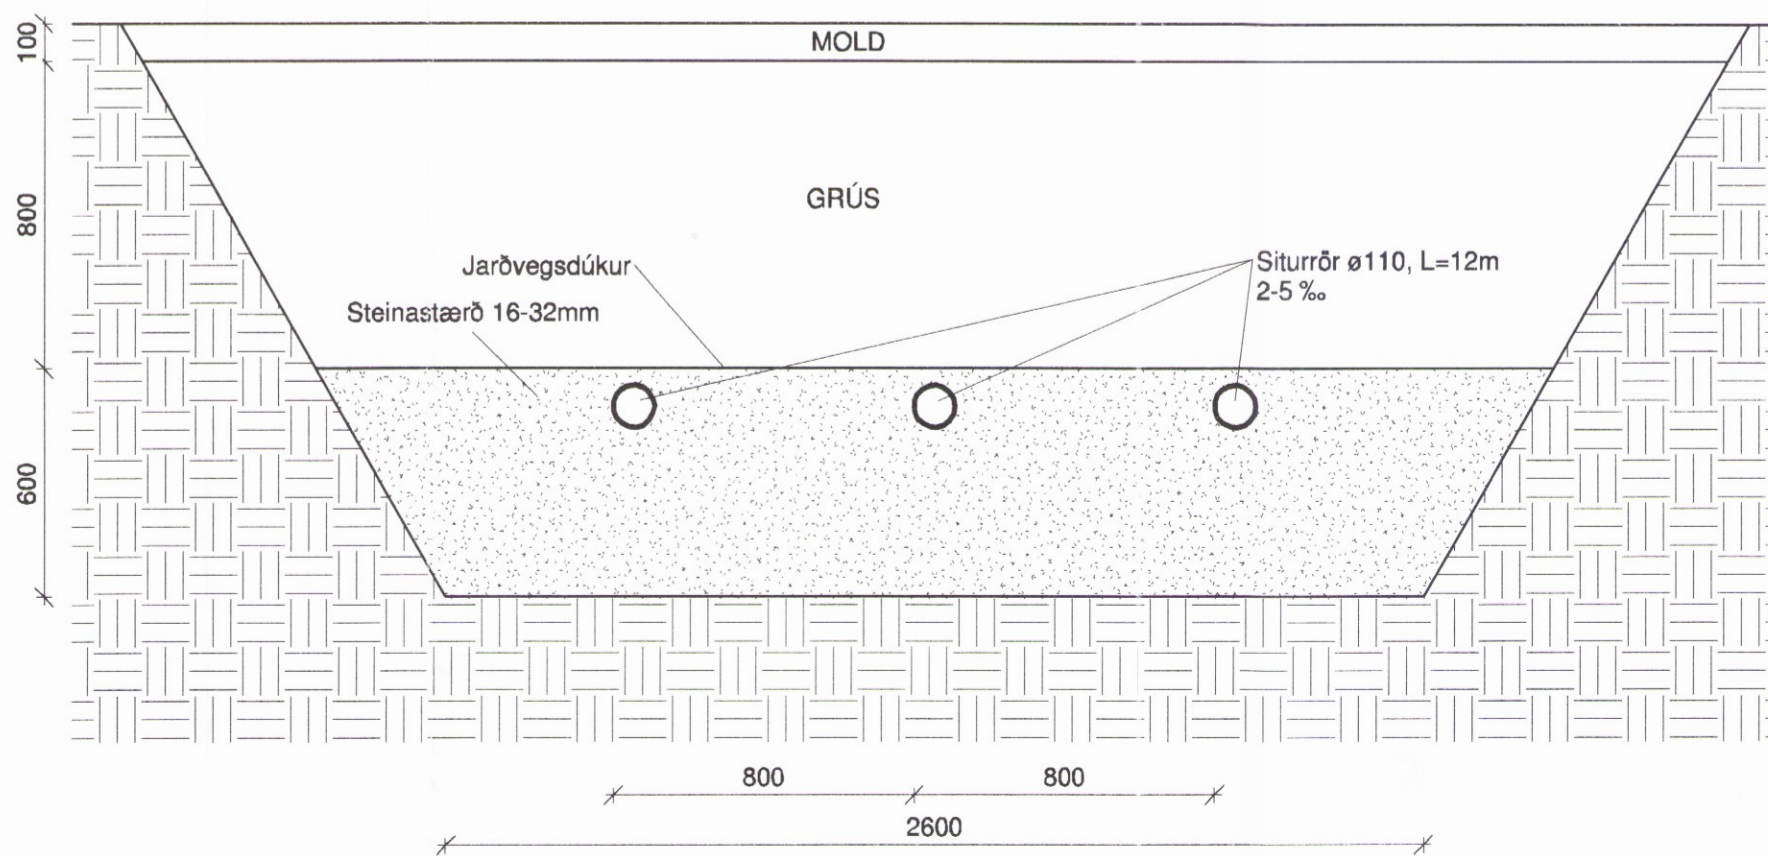


Frárennsli 1 : 50

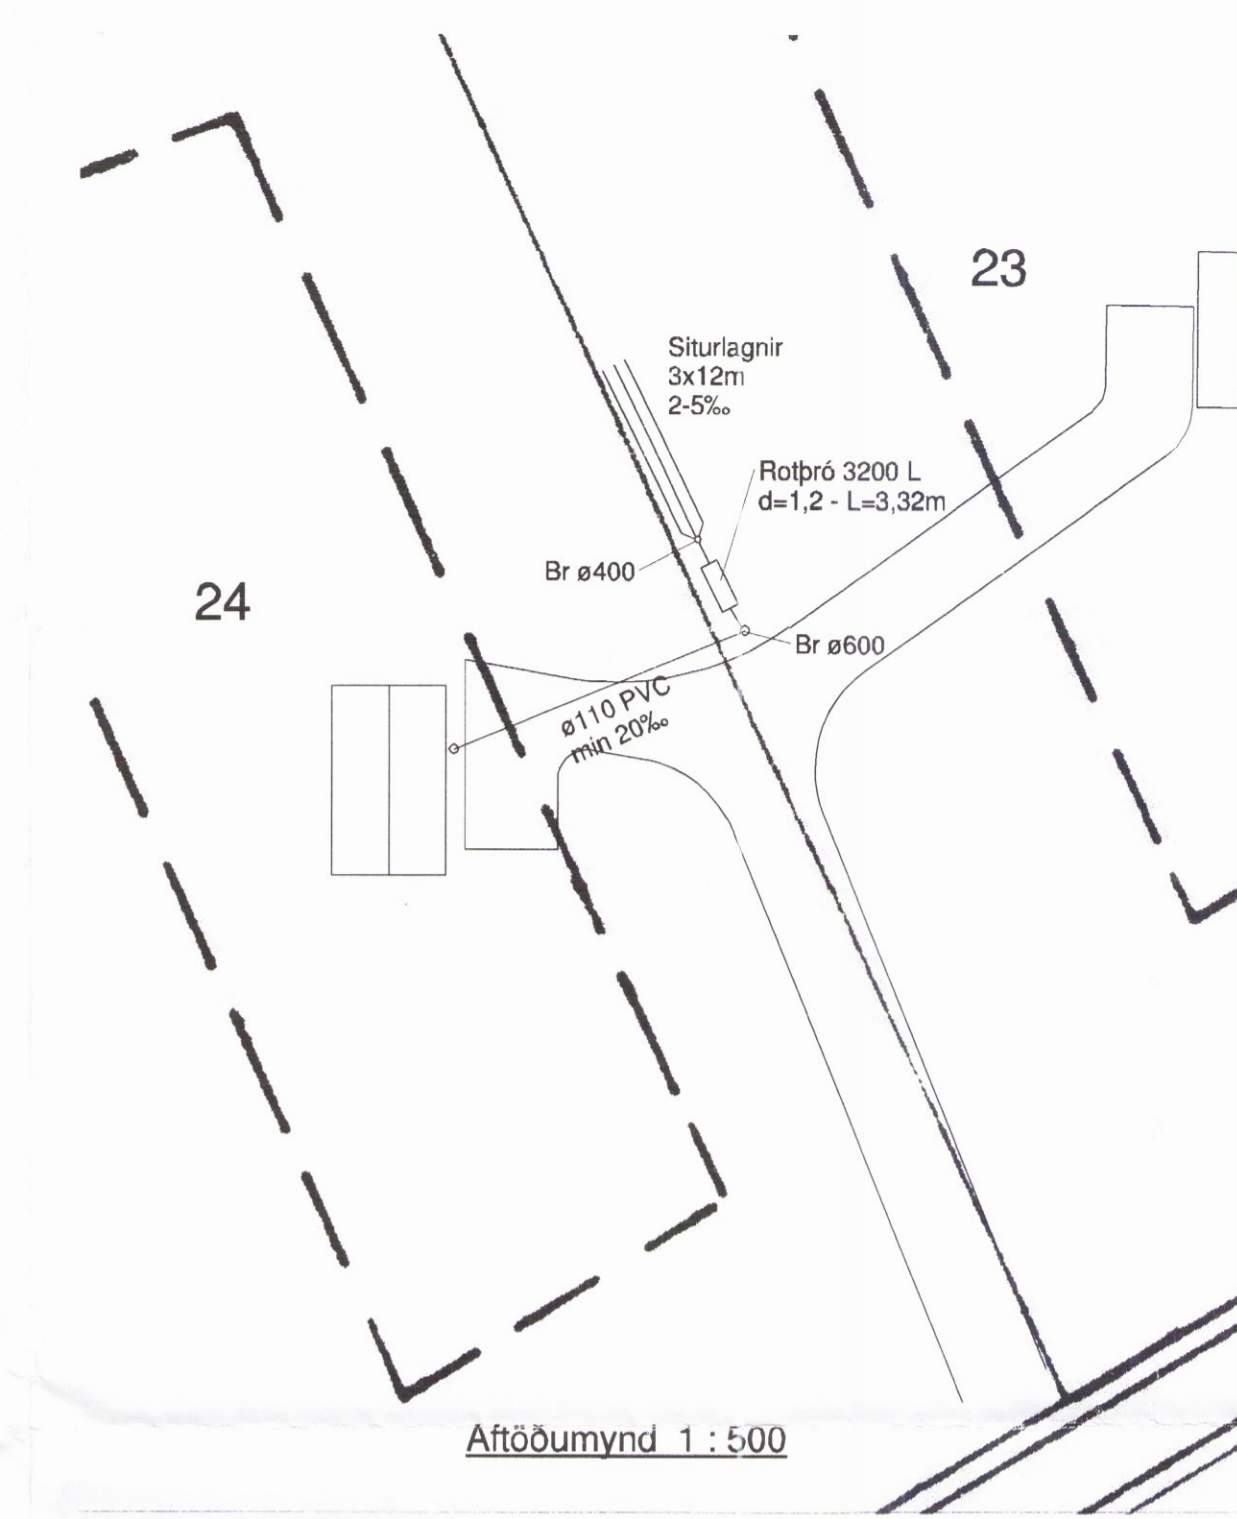

Frágangur siturlaga 1 : 20

Skipulags- og byggingarfulltrúi Uppsveita bs.  
 Yfirfarið  
 09. júní 2017  
 Byggingarfulltrúi

**Frárennsli utanhúss**

Skolplagnir í grunni skulu vera PVC frárennsliþípur settar saman með gúmmíþéttingum.

Undir þípur kemur 200 mm jöfnunarlág úr sandi sem þjappast vandlega. Hæð jöfnunarlagsins skal hæfa belg þípnanna og skal taka úr fyrir múffum eftir þjöppun þess.

Þípur skulu liggja beinar á milli brotpunkta.

Eftir að þípur hafa verið lagðar skal fylla yfir og út fyrir þær með sandi a.m.k. 200 mm.

Frágangur og fylling að þípum skal vera í samræmi við íslenskan staðal um frágang á plastþípum í jörð. Þípur skal leggja þannig að þær hvíli á belgnum en ekki á múffum.

Frágangur á rotþró skal vera skv. leiðbeiningum framleiðanda. Rotþró er sameiginleg með sumarhúsi á lóð nr. 23

**Tákn**

- GN Gólfniðurfall
- GN1 Gólfniðurfall með gegnumstreymi
- VS Vatnssalerni
- SB Steypibað
- SV Skolvaskur
- HL Handlaug
- EV Eldhúsvaskur
- PV Þvottavél
- UPV Uppþvottavél
- PN Þakniðurfall
- BR Brunnur

UNDIRRITUN HÖNNUNARSTJÓRA

*Jón V. B.* 061272-4889



www.verkis.is - sími: +354 422 8000

SAMPYKKT: Ragnar Ómarsson KT:210963-4059  
*Ragnar Ómarsson*

A 2017-05-08 Verkteikning SaTJSaTJ ROM ROM

ÚTG DAGS SKÝRINGAR TEIK HANN RÝNT SAMP

FLATIR HÚS NR. 24  
 LAGNIR  
 FRÁRENNSLI  
 AFSTÖÐUMYND, GRUNNMÝND OG SÉRMYND

VERKFANG 17112 TEIKNING M41.001 A