



Frárennsli 1 : 50

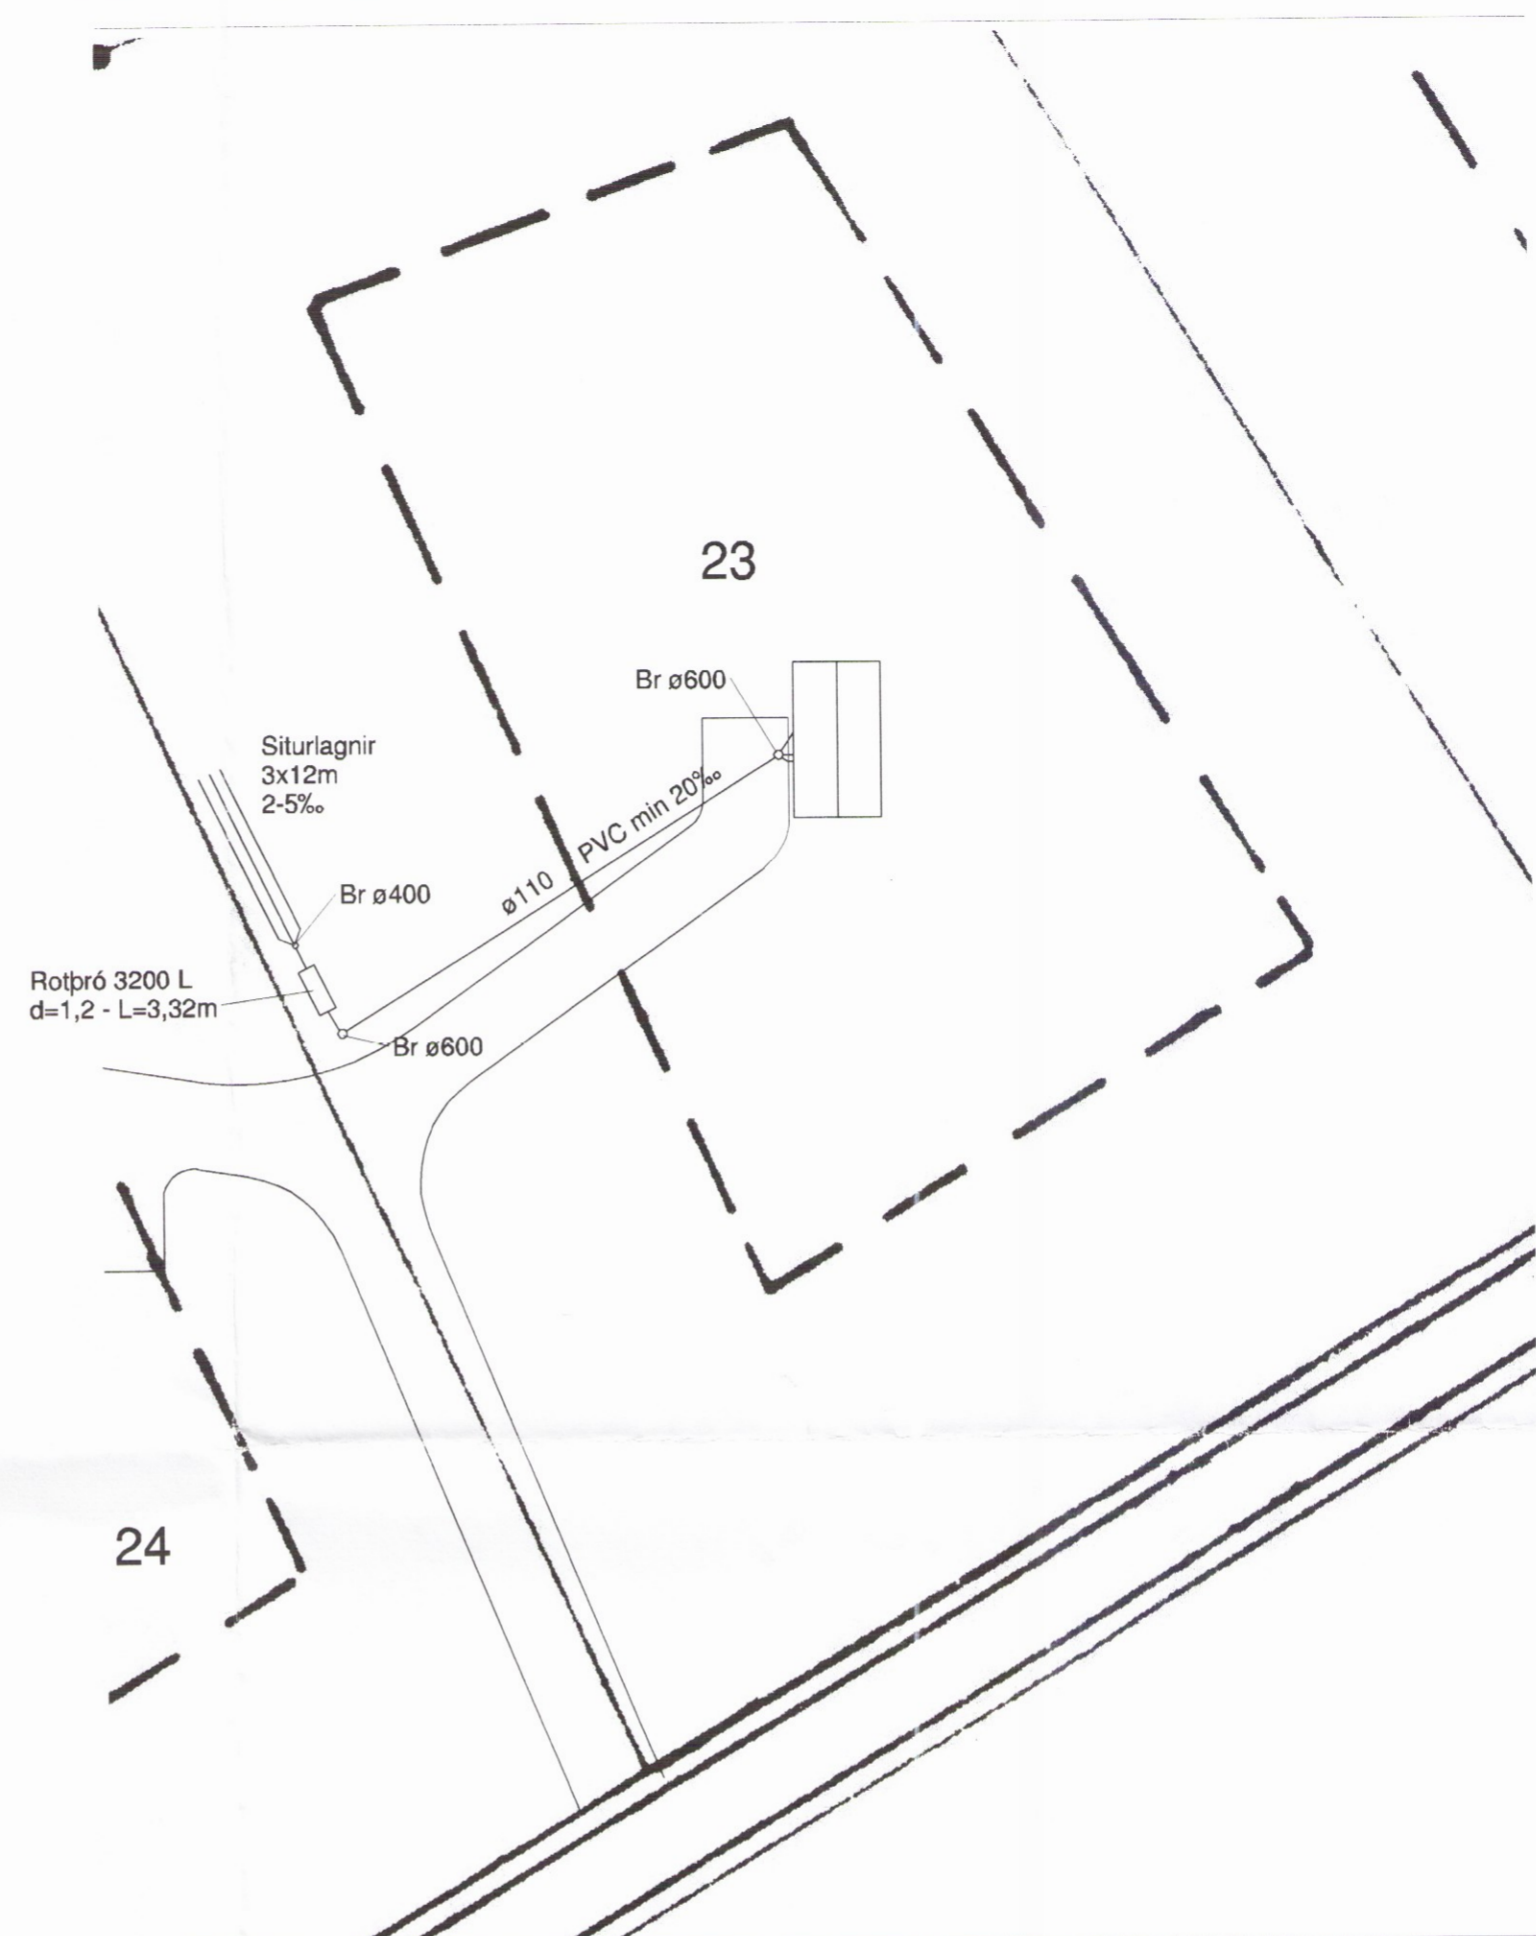

Afstöðumynd 1 : 500

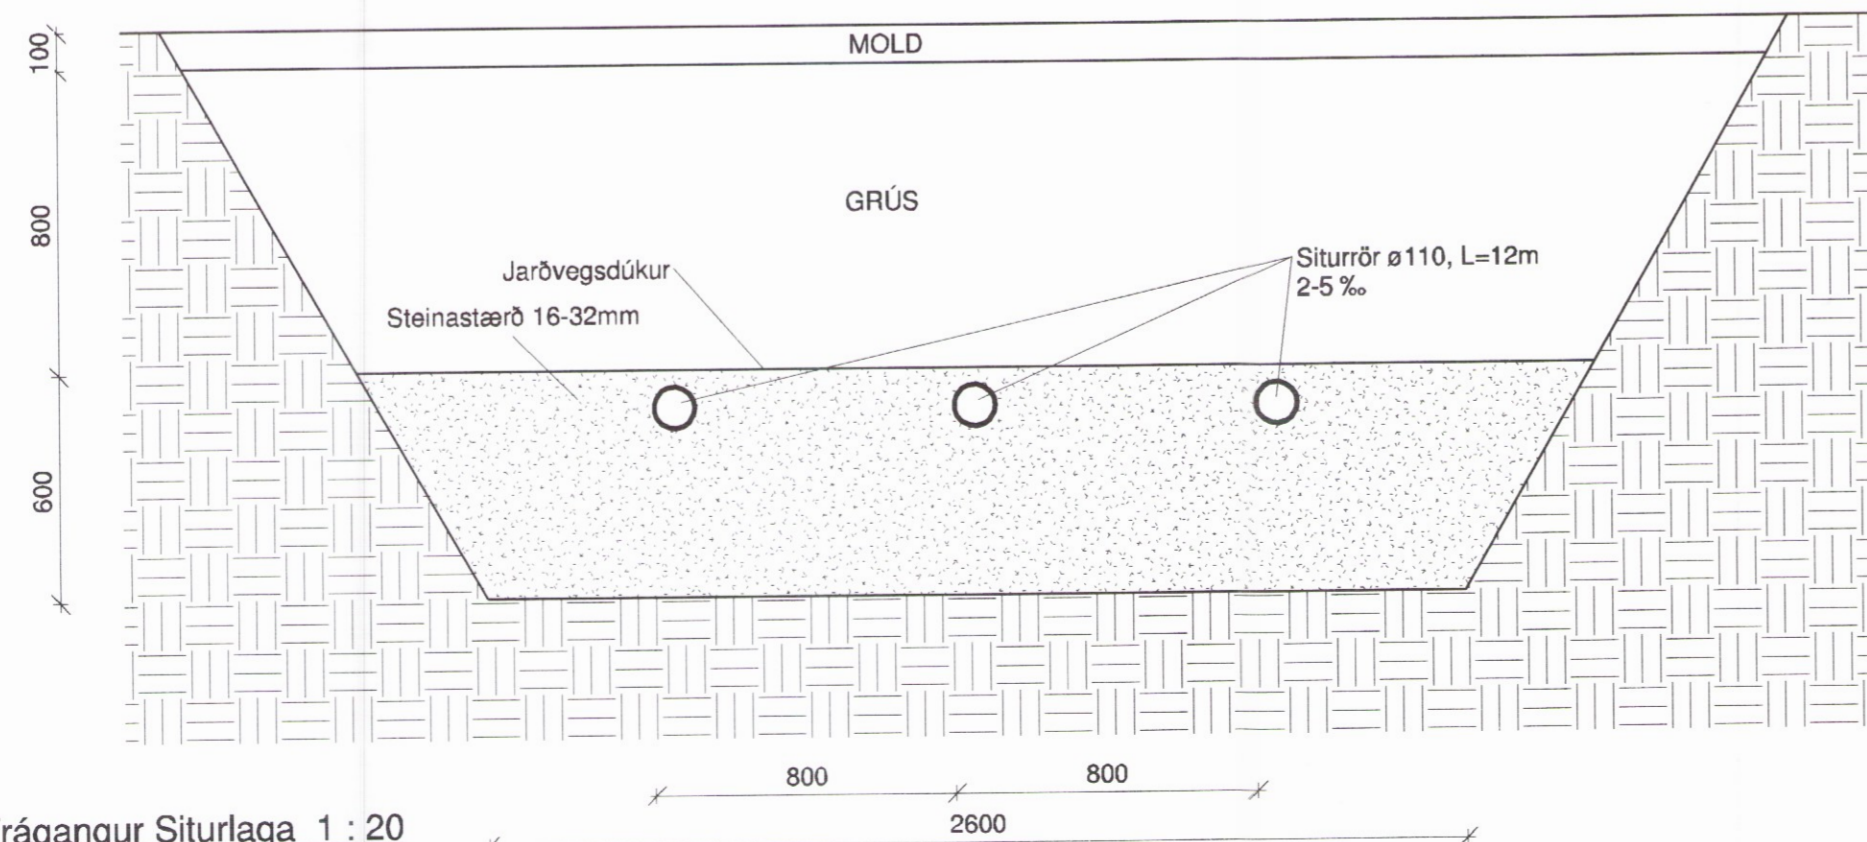

Frágangur Siturlaga 1 : 20

Skipulags- og byggingarfræðingur
Yfirfarið
 09. júní 2017
Ragnar Ómarsson
 Byggingarfulltrúi

Frárennsli utanhúss

Skolplagnir í grunni skulu vera PVC frárennsliþípur settar saman með gúmmíþéttingum.

Undir þípur kemur 200 mm jöfnunarlág úr sandi sem þjappast vandlega. Hæð jöfnunarlagsins skal hæfa belg þípanna og skal taka úr fyrir múffum eftir þjöppun þessa.

Þípur skulu liggja beinar á milli brotpunkta.

Eftir að þípur hafa verið lagðar skal fylla yfir og út fyrir þær með sandi a.m.k. 200 mm.

Frágangur og fylling að þípum skal vera í samræmi við íslenskan staðal um frágang á plastþípum í jörð. Þípur skal leggja þannig að þær hvíli á belgnum en ekki á múffum.

Frágangur á rotpró skal vera skv. leiðbeiningum framleiðanda. Rotpró er sameiginleg með sumarhúsi á lóð nr. 24

Tákn

- GN Gólfniðurfal
- GN1 Gólfniðurfal með gegnumstreymi
- VS Vatnssalerni
- SB Steypibað
- SV Skolvaskur
- HL Handlaug
- EV Eldhúsvaskur
- PV Þvottavél
- UPV Uppþvottavél
- PN Þakniðurfal
- BR Brunnur

UNDIRRITUN HÖNNUNARSTJÓRA
Ragnar Ómarsson 061272-4889



www.verkis.is - sími: +354 422 8000

SAMPYKKT: Ragnar Ómarsson KT:210963-4059
Ragnar Ómarsson

A 2017-05-08 Verkteikning SaTJSaTJ ROM ROM

ÚTG DAGS SKÝRINGAR TEIK HANN RYNT SAMP

FLATIR HÚS 23
 LAGNIR
 FRÁRENNSLI
 AFSTÖÐUMYND, GRUNNMYND OG SÉRMYND

VERKFANG 17112 TEIKNING M41.001 A