

Skipulags- og byggingarfulltrúi Uppsveita b.s.
Yfirfarið
 0.9. júní 2017
[Signature]
 Byggingarfulltrúi


SKÝRINGAR

Öll mál eru í mm. Kótar eru gefnir upp í m.
 Hreinsa skal allan lífrænan undan steypum undirstöðum.
 Steypar undirstöður skulu standa á burðarhæfum jarðveg, klöpp eða hraunhelli
 Fylla skal að undirstöðum eins hátt og mögulegt er með böglabergi / grús og þjappa vel.
 Miða skal við að þjöppun uppfylli þjöppunarpróf E2>100MPa og E2/E1<2,5.
 Stálbitar skulu ryðvarðir með ryðvarnarmálningu og yfirborðsmálningu
 K16 teinar skulu steypast í klöpp með þansteypu.


Grundun:
 IST EN 1997-1.
 Leyft álag á grunn:
 Móhella 0,60 MPa.
 Hreinsuð klöpp/hraunhella 1,0 MPa.

Efnisgæði ofl.:

Steypsteypa:	C25/30
Bendistál:	B500C
Stálbitar:	S235
Steypuhula hliðar og toppur:	25mm +/-5mm
Steypuhula botn:	50mm +/-5mm
Beygjuradíus járnþingingar:	min. 2 x Þvermál

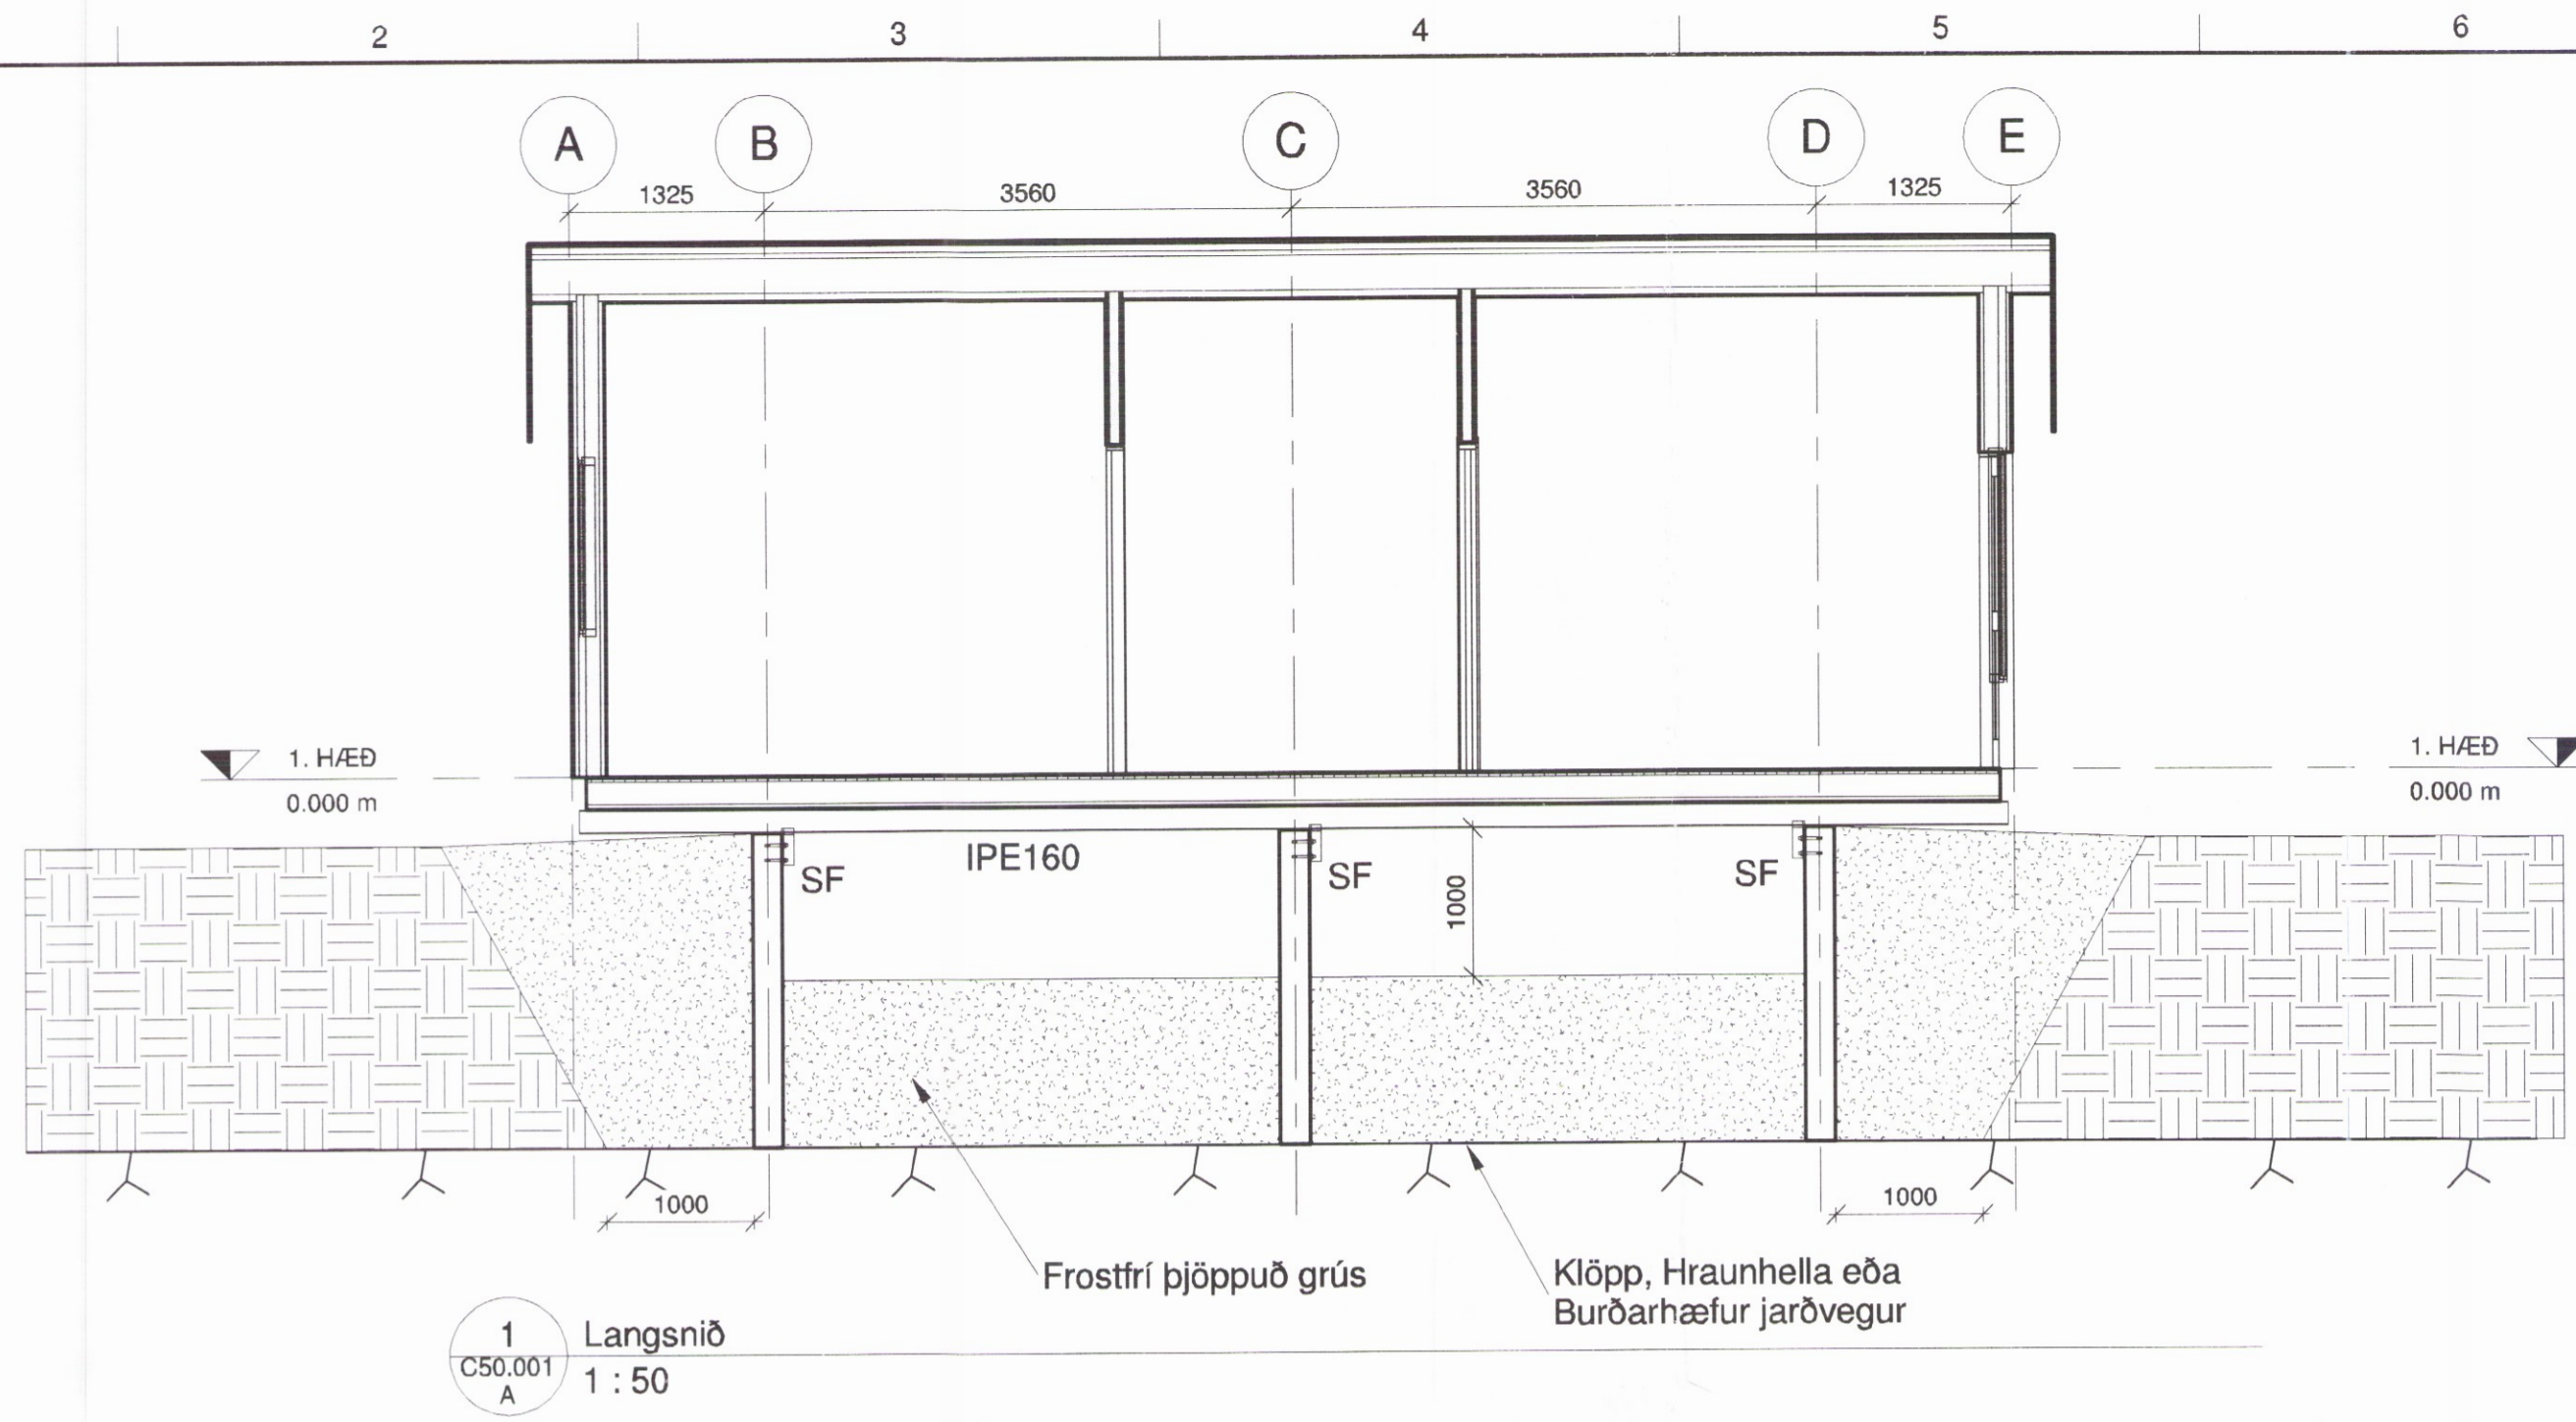

1 Langsnið
 C50.001 A
 1 : 50

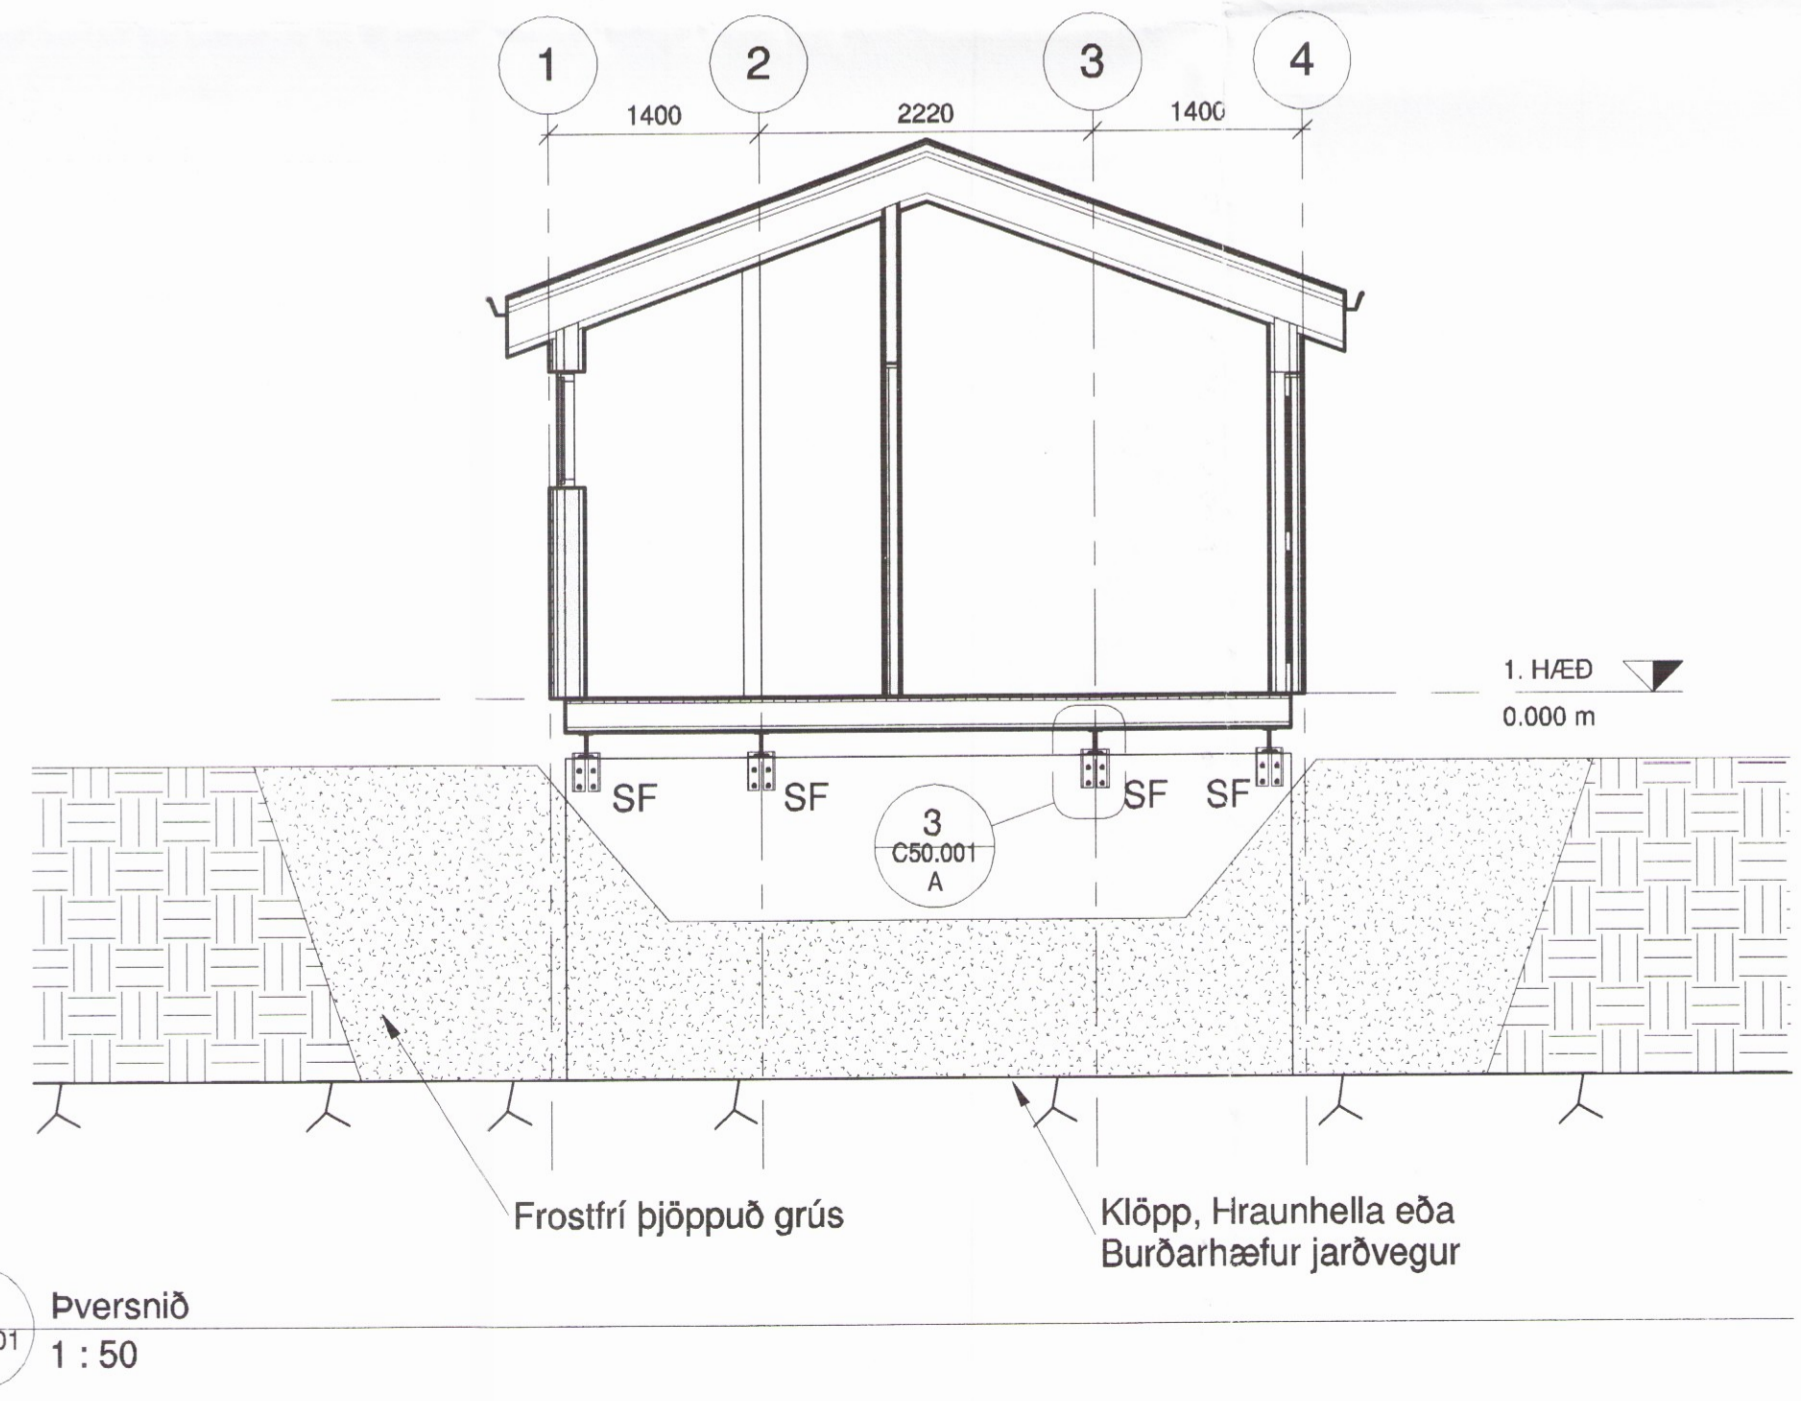

2 Þversnið
 C50.001 A
 1 : 50

UNDIRRITUN HÖNNUNARSTJÓRA

[Signature] 061272-4939



www.verkis.is - sími: +354 422 8000

SAMPYKKT: Magnús Skúlason KT:151072-4299
[Signature]

A 2017-05-08 Verkeikning SaTJSaTJ MSK MSK

ÚTG DAGS SKÝRINGAR TEIK HANN RÝNT SAMP

FLATIR HÚS 23
 BURÐARVIRKI
 UNDIRSTÖÐUR
 SNIÐ

VERKFAANG 17112 TEIKNING C50.002 A