

Skipulags- og byggingarfulltrúi Uppsveita bs.
Yfirfarið
 09. júní 2017
Helgi Pálsson
 Byggingarfulltrúi

N

24

kvarði 1:500


23

Heimtaug rafveitu,
 50mm PEH
 lagt útfyrir lóðamörk

50m

34m

Flatir

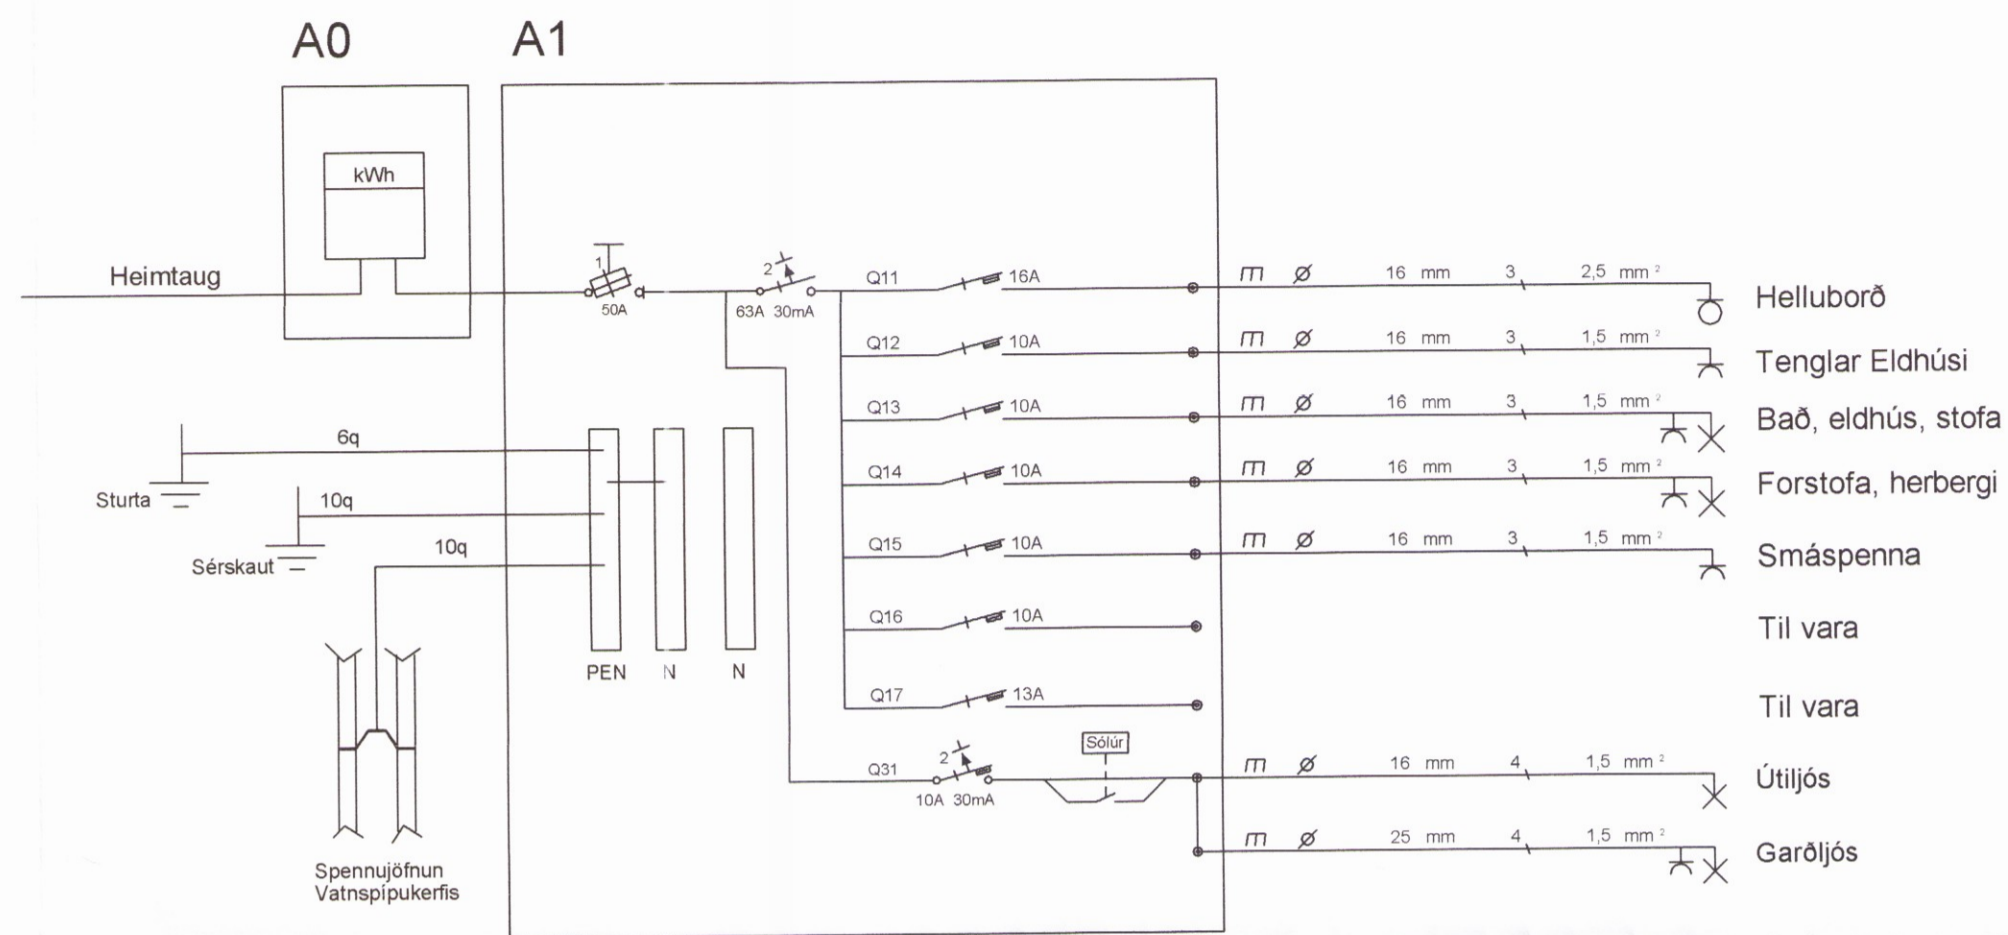

Samþykkt arkitekts			
Breytingar	Dags	Yfirfarið	
1			
2			
Voltorka ehf		Hönnunarstofa kt. 410606-1860 S: 855-3155	
<i>Helgi Pálsson</i>		Helgi Pálsson Rafionfræðingur Hagalandi 7, 270 Mostellsbæ S: 898-4476 voltorka@gmail.com	
Verkefni	Flatir 23 í landi Réttarholts		
Staður	Skeiða- og Gnúpverjahrepp		
Skýring	Afstaða, töflur		
Hönnun,	Helgi Pálsson	Blað	2 af 2
Kt.	270963-5019	Teiknað,	Baldvín Ó. Gunnarsson
Mkv	1:500	Dagsetning,	05.05.2017
Verknúmer	2017-019	Land nr.	