


Lág- og smáspenna

- ① Tenging fyrir LED ljós undir skáp.
- ② Tenging fyrir LED ljós yfir skáp.
- ③ Lagnir liggja í rorum í gólf.

- L01: Wink Modular, ø115mm
- L01a: Wink Modular IP54, ø115mm
- L02: Innfelt LED ljós, veltanlegt, ø115mm
- L02a: Utaná liggjandi LED ljós, veltanlegt, ø115mm
- L03: Hangandi ljós
- L04: Ljós í lofti
- L05: LED undir skáp og ofan á skáp
- L06: Ljós í lofti
- L07: Ljós í lofti, hangandi
- L08: Leslami á borði
- L09: IP varíð innfelt ljós á bað
- L10: Útljós veggfest, lysir múra á víð
- L11: Útljós yfir hurð
- L12: Veggljós inni

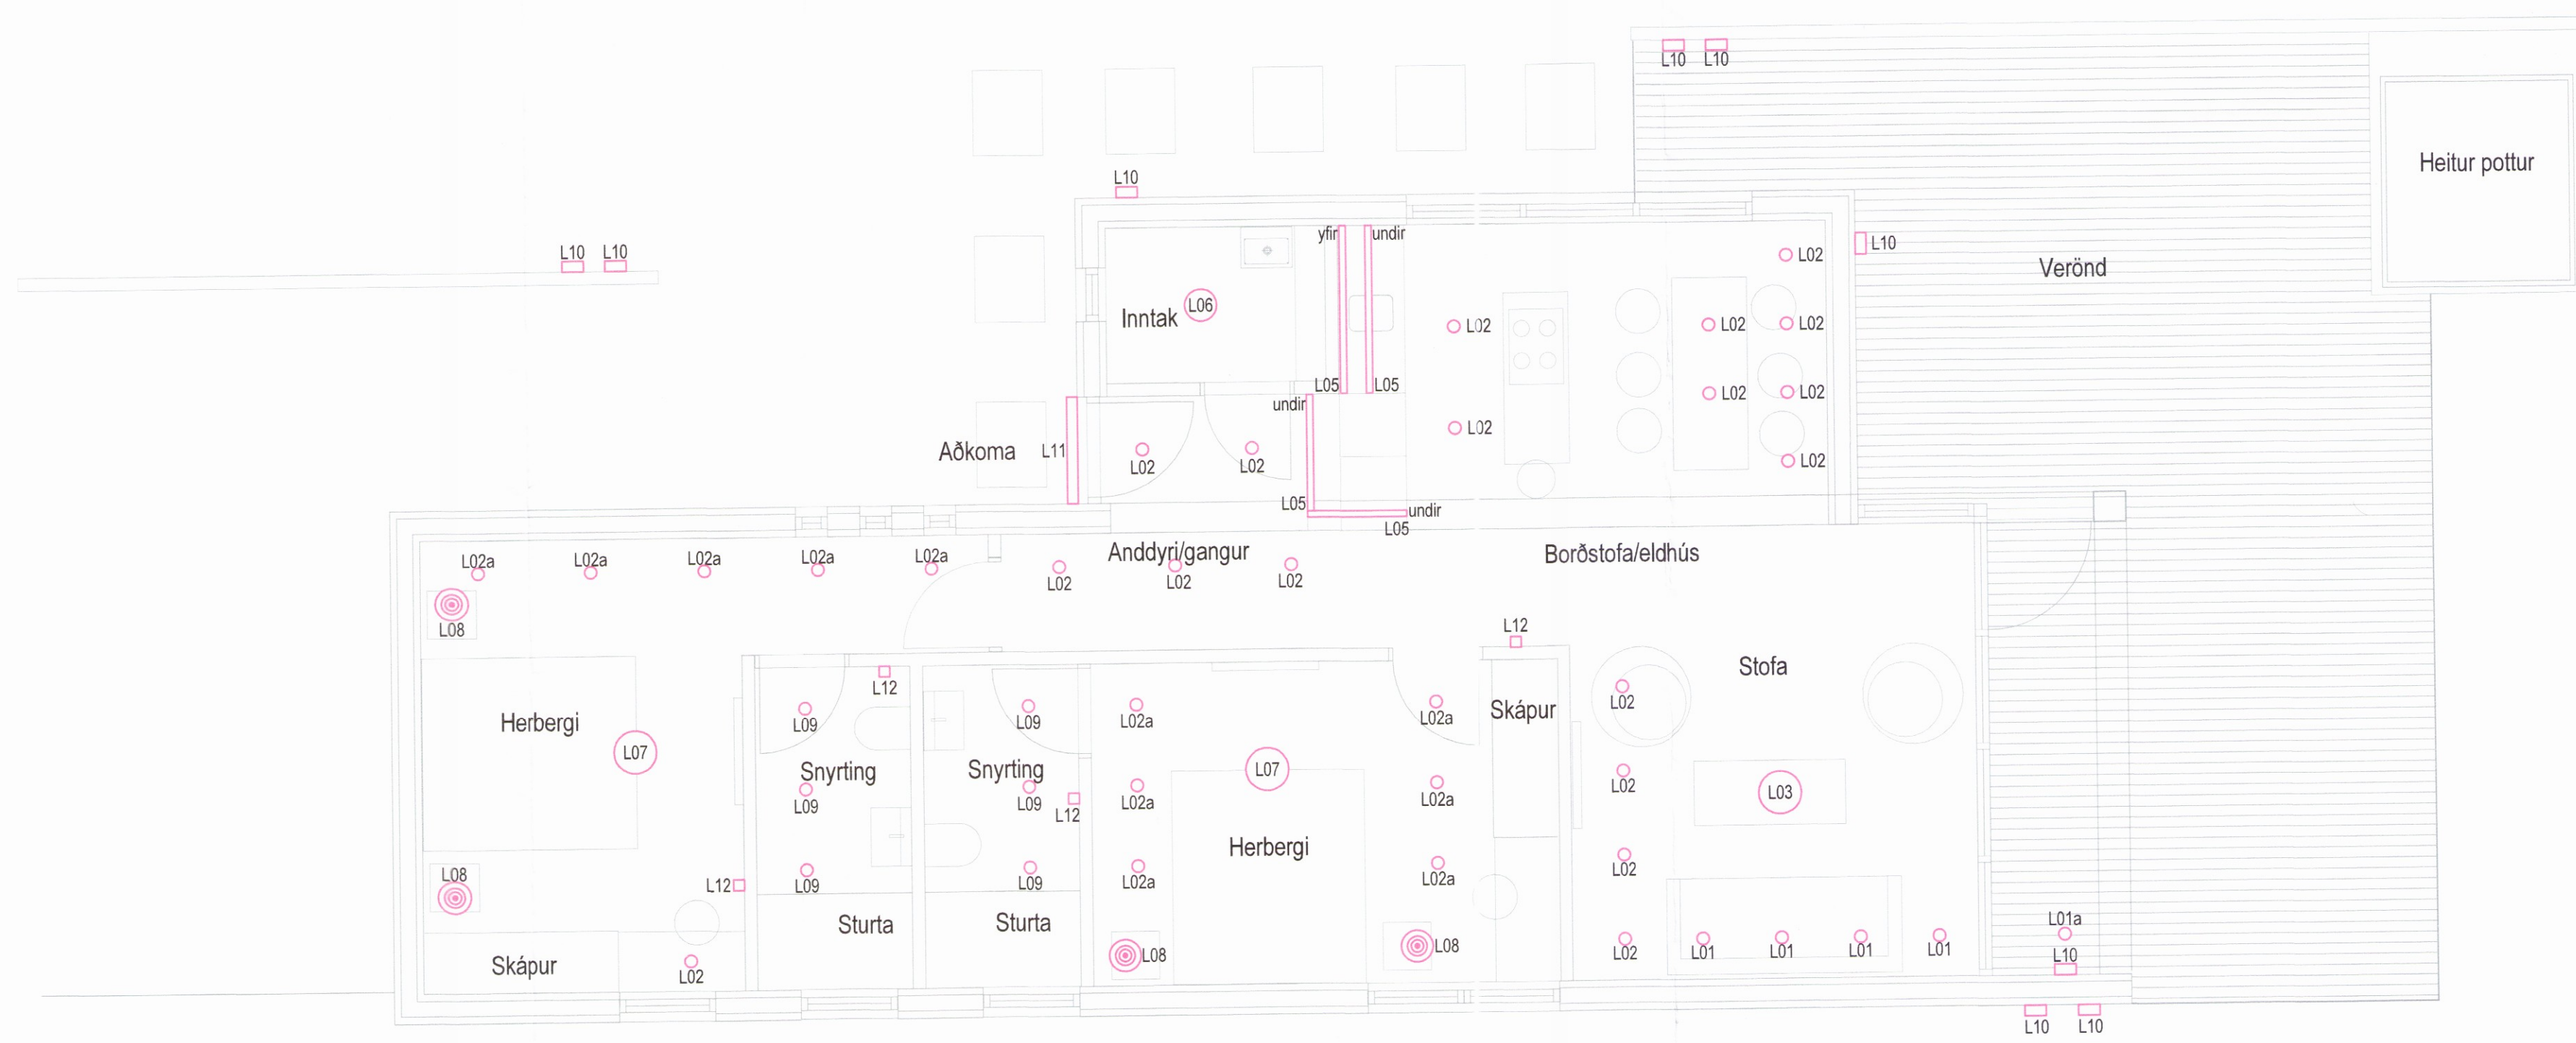

Lampaplan

Útg.	Dagur	Skýring	Br.	Sp.
VERKHÖNNUN VERKFRÆÐIRÁÐGGJÖF				
ÞRÚNNARTÚNI 2, 105 REYKJAVÍK Sími: 570-5800, KÍ: 650107-1280 WWW.VERKHONNUN.IS, VERKHONNUN@VERKHONNUN.IS				
Magnús B. Þórhásson kt. 030879-4149 <i>Magnús B. Þórhásson</i>				
Lindlun samráðgjafar: <i>Lud P.</i>				
Verkefni:				
KERBYGGD 9, GRÍMSNES, 801 SELFÓSS				
RAFLAGNIR				
LÁGSPENNA 1.HÆÐ				
Ábyrgðingur:				
gretar@verkhonnun.is	BEK	MBÞ	11.05.2017	1:50
Hennar	Teknað	Yfirfarið	Dagsetning	Málsvæði
2016-01-034		22.01.01(9)		
Verkefni		Töknúmer		
HÖNNUNUR ASKILUR SER ALLAN RETT Á TERNINGUM - FJÓLFÖLDUN ER HÁÐ BIRFLEGGU SAMÞYKKI				