



- ① Rör standa upp úr plötu í miðjum vegg. Málsetningar eru að finna á teikningum arkitekts.
- ② Rör standa upp úr plötu undir innréttingu. Málsetningar eru að finna á teikningum arkitekts.

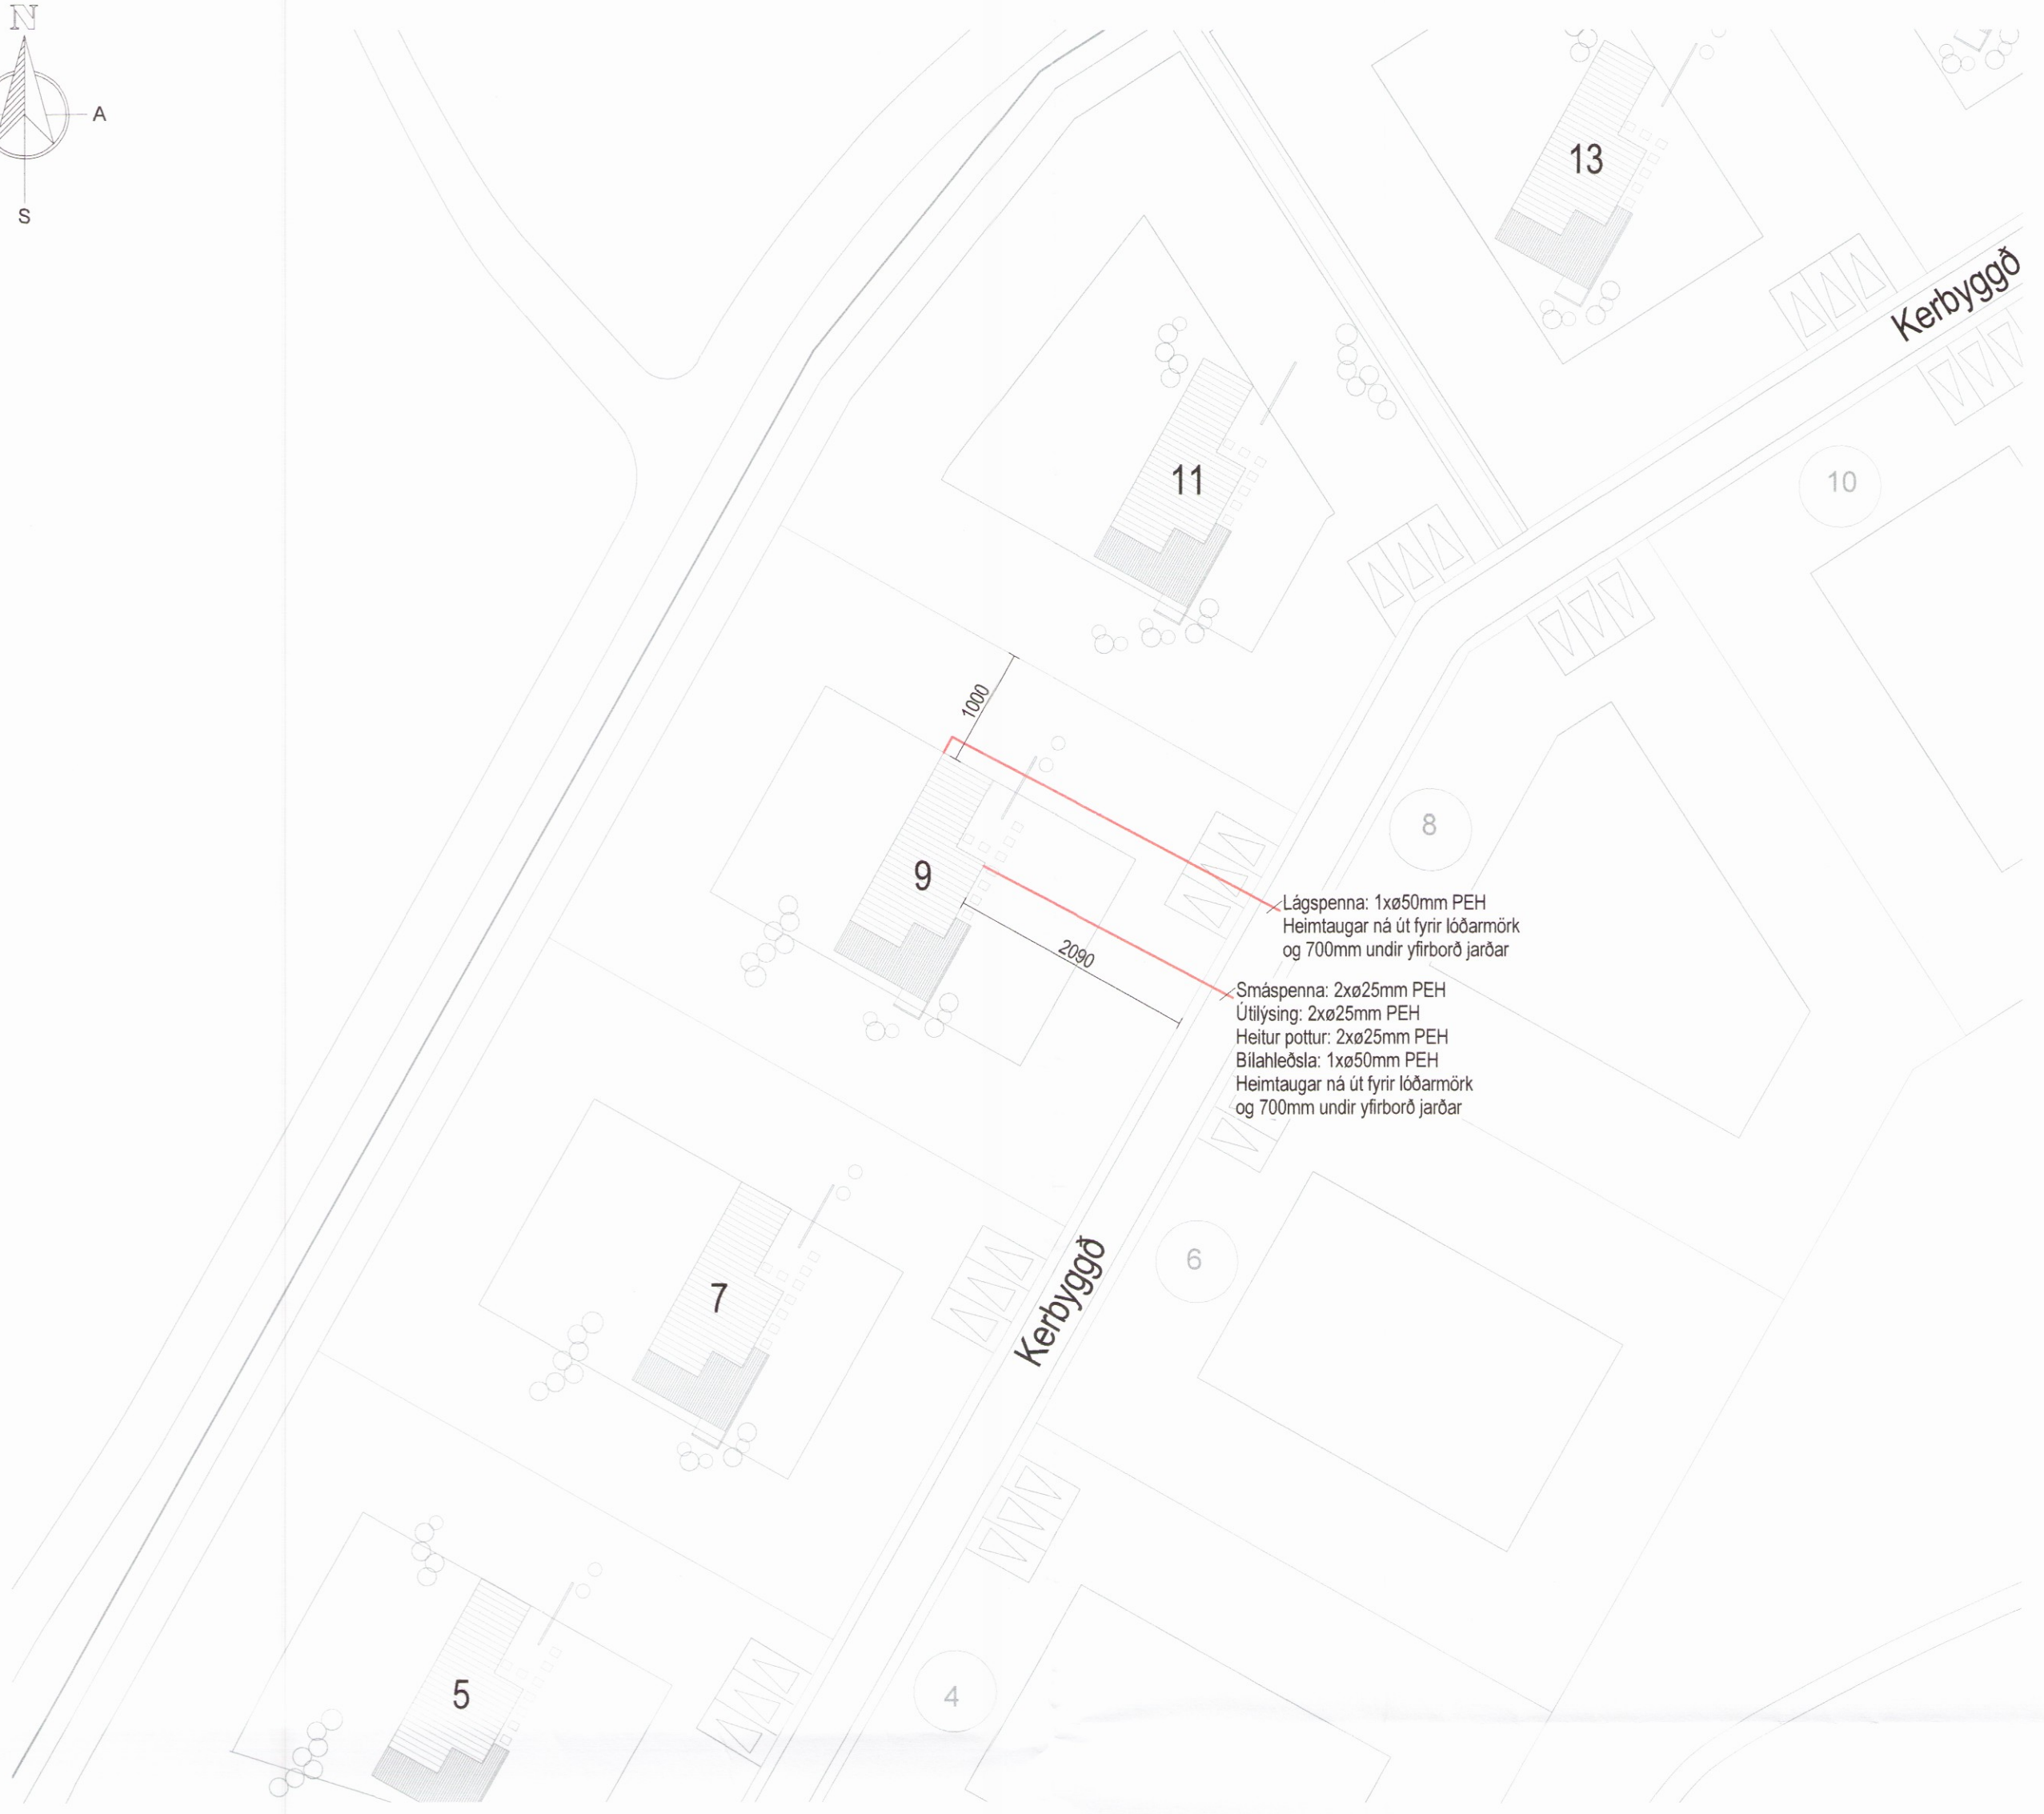

Lágsþenna: 1xø50mm PEH
 Heimtaugar ná út fyrir lóðarmörk og 700mm undir yfirborð jarðar

Smásþenna: 2xø25mm PEH
 Útlýsing: 2xø25mm PEH
 Heitur pottur: 2xø25mm PEH
 Bláhléðsla: 1xø50mm PEH
 Heimtaugar ná út fyrir lóðarmörk og 700mm undir yfirborð jarðar

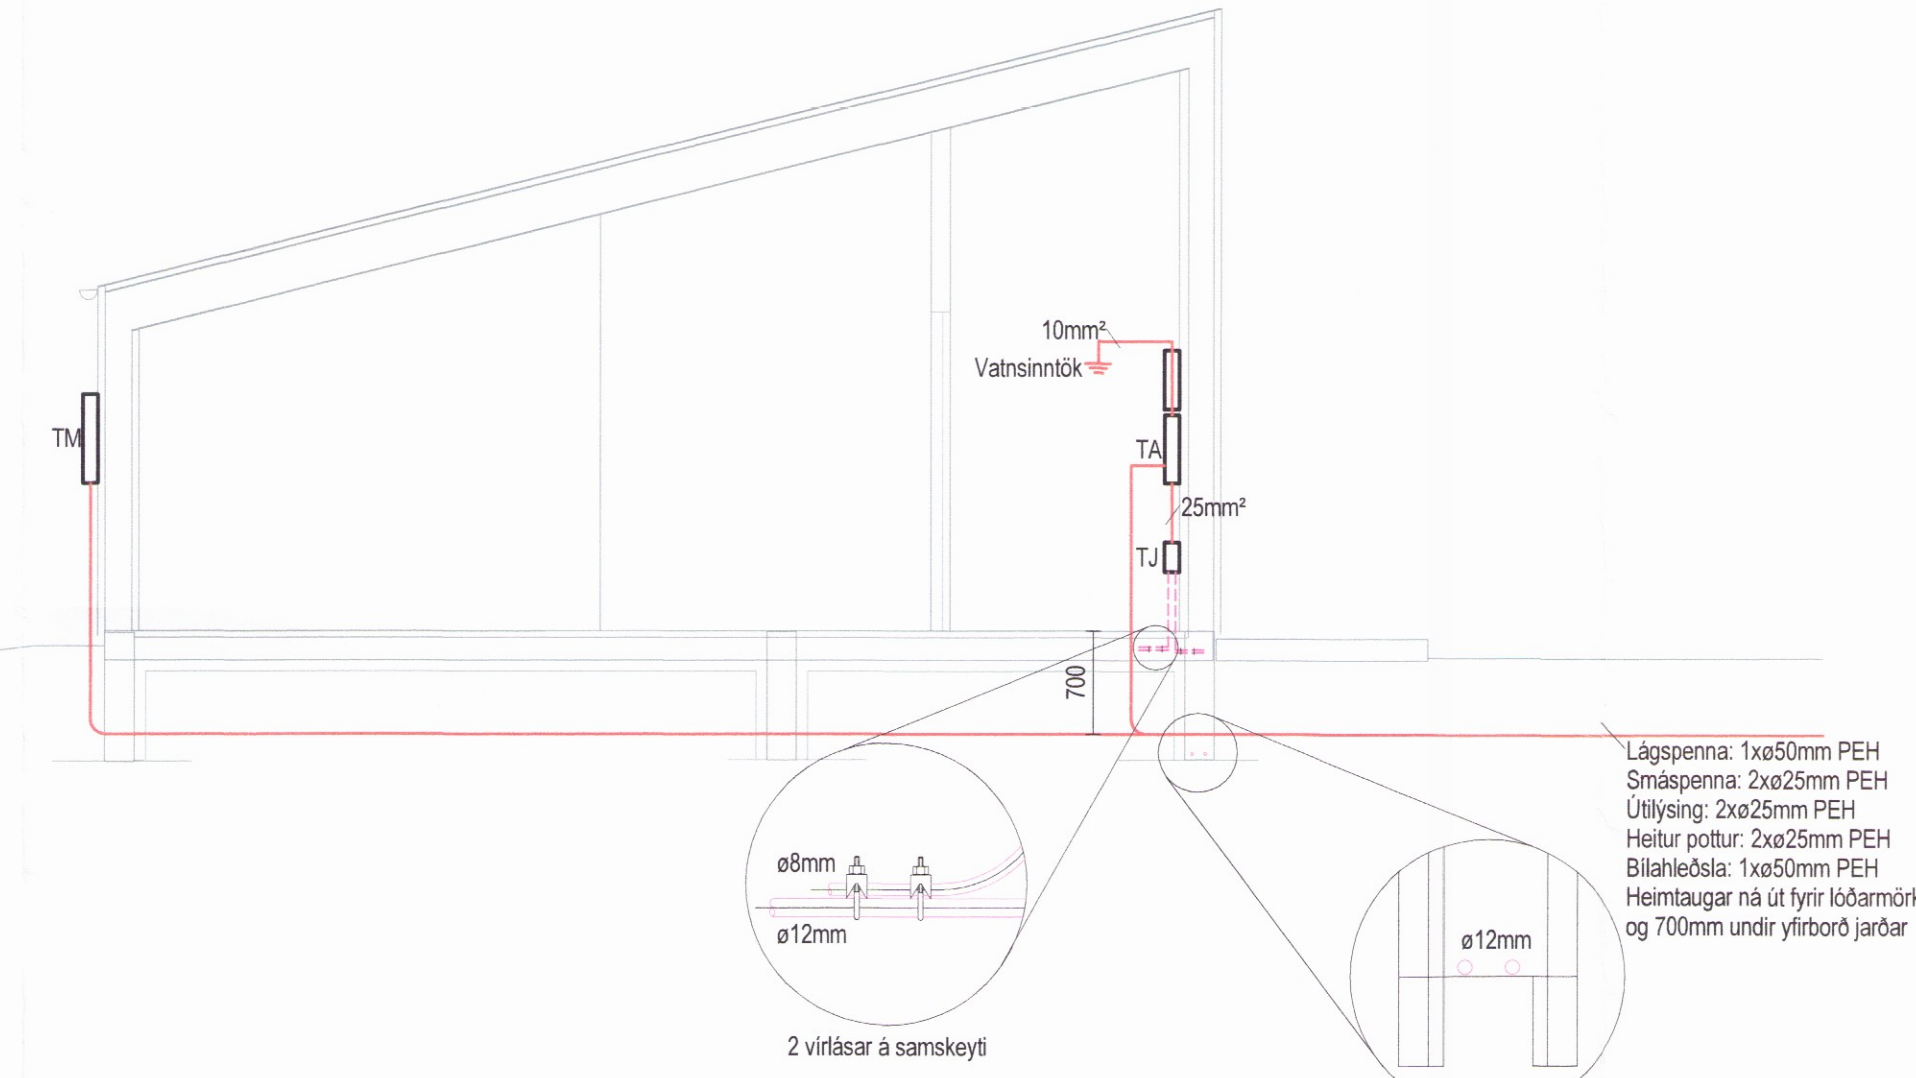


Lágsþenna: 1xø50mm PEH
 Smásþenna: 2xø25mm PEH
 Útlýsing: 2xø25mm PEH
 Heitur pottur: 2xø25mm PEH
 Bláhléðsla: 1xø50mm PEH
 Heimtaugar ná út fyrir lóðarmörk og 700mm undir yfirborð jarðar

2 vírlásar á samskeyfli

2 neðstu steypustyrktarjám í sökkli

Snið í inntök
1 : 50

Afstöðumynd
1 : 50

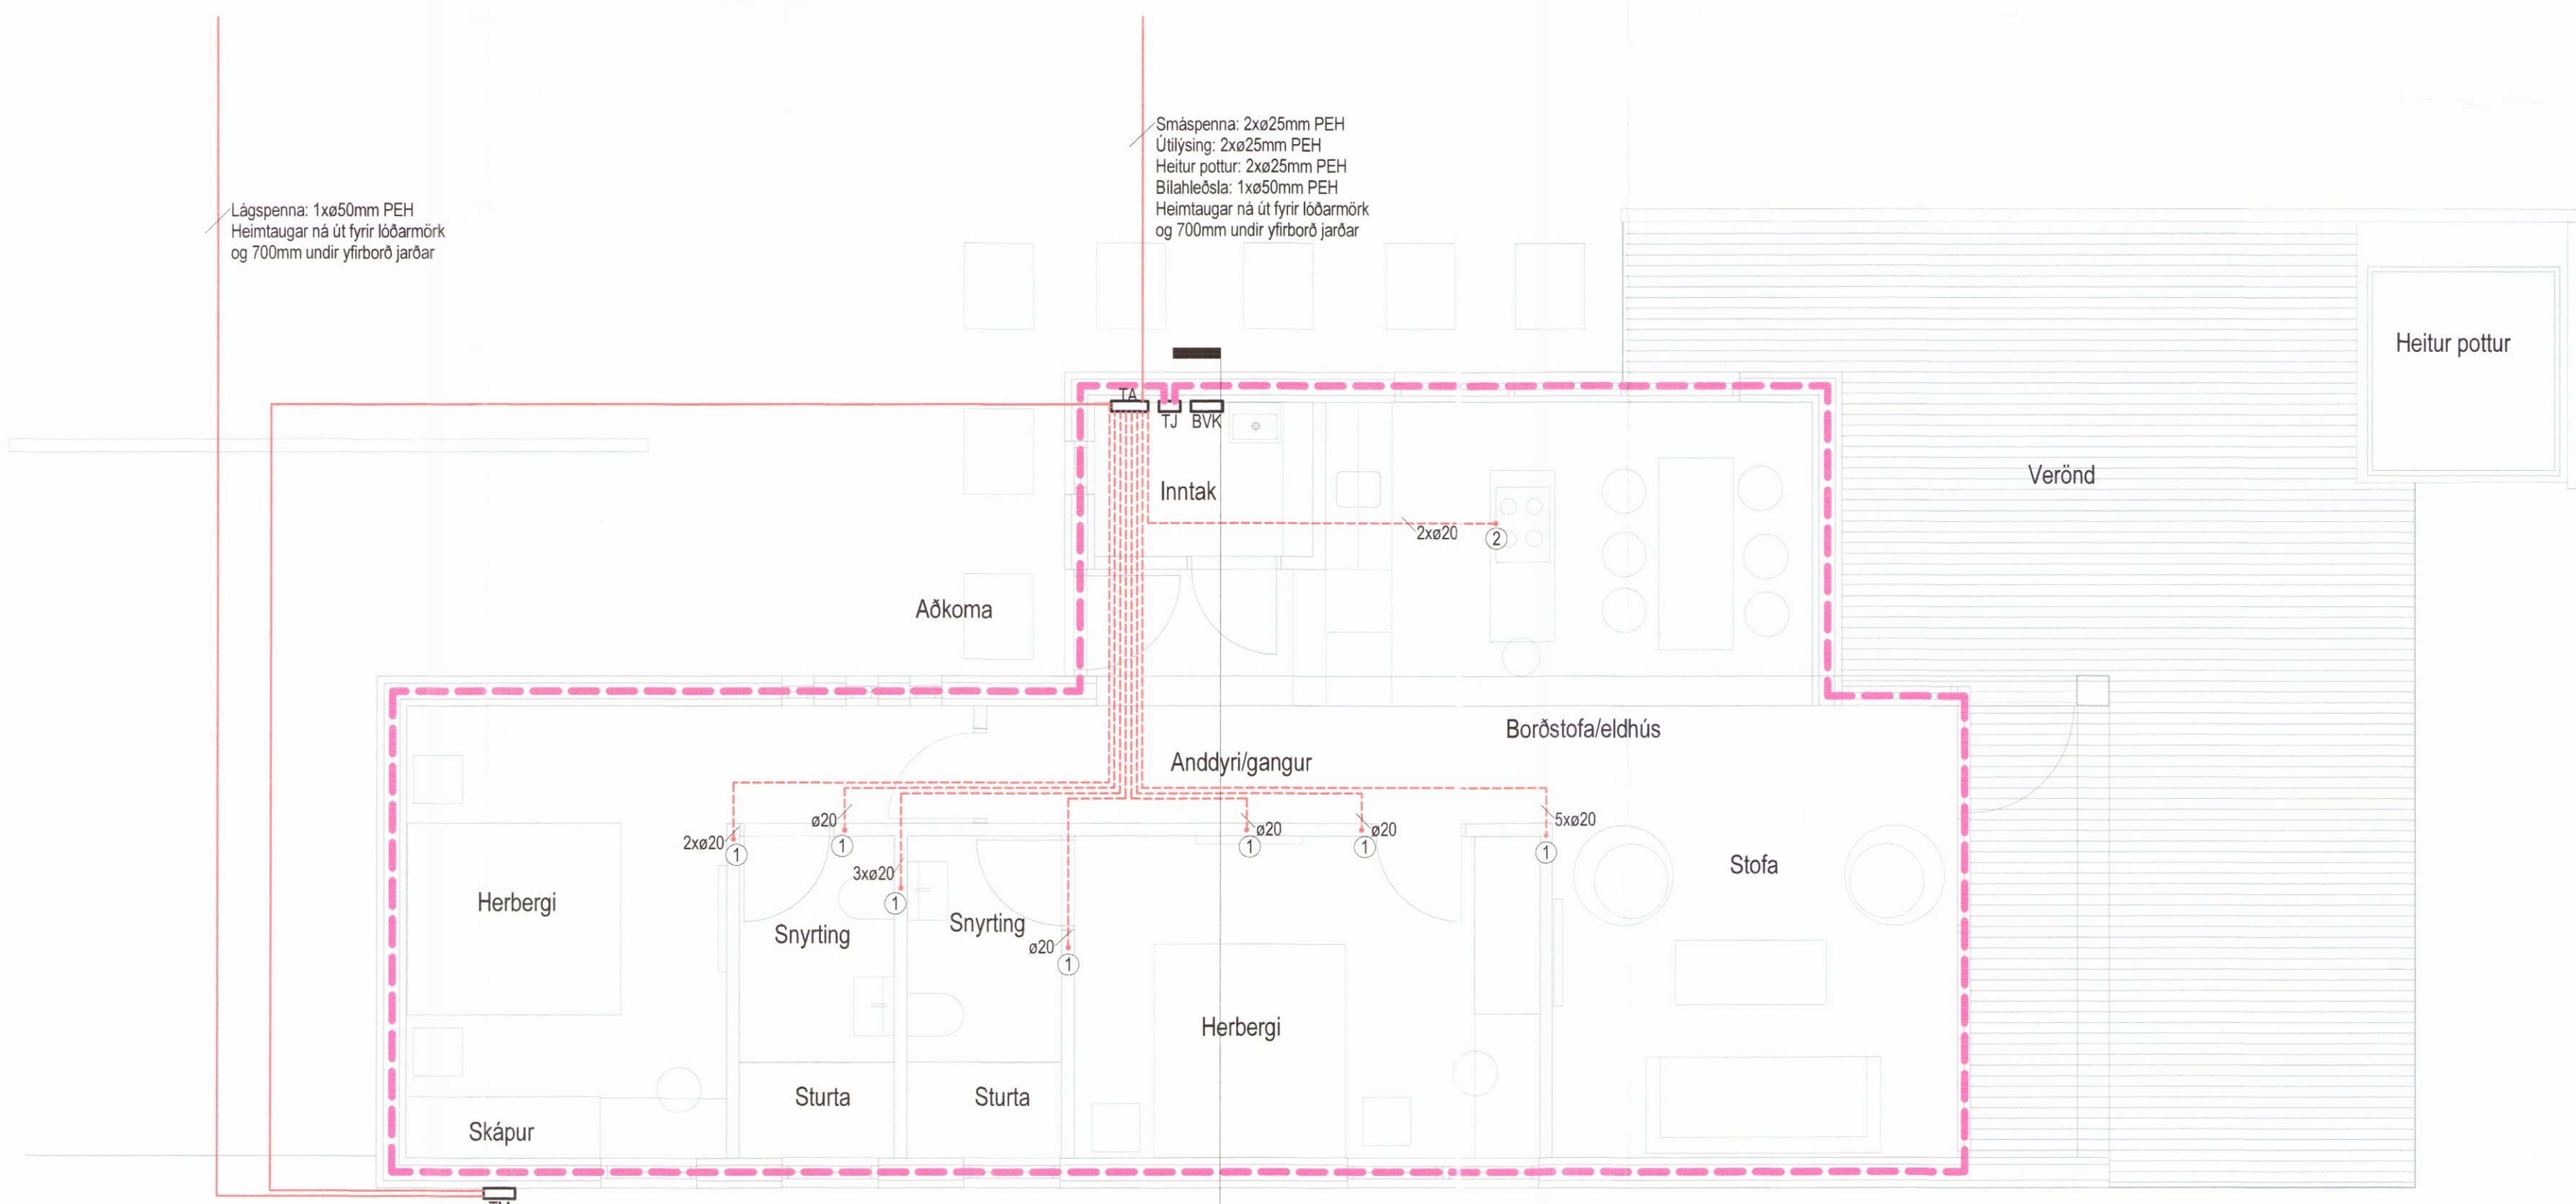

Lágsþenna: 1xø50mm PEH
 Heimtaugar ná út fyrir lóðarmörk og 700mm undir yfirborð jarðar

Smásþenna: 2xø25mm PEH
 Útlýsing: 2xø25mm PEH
 Heitur pottur: 2xø25mm PEH
 Bláhléðsla: 1xø50mm PEH
 Heimtaugar ná út fyrir lóðarmörk og 700mm undir yfirborð jarðar

Sökkulskaut
1 : 50

Út.	Dag.	Bygging	Br.	Sþ.

VERKHÖNNUN
 VERKFRÆÐIRÁÐGJÖF
 ÞÓRUNNASTÚNI 2, 105 REYKJAVÍK
 Sími: 570-5800, fíx: 650 171 1280
 WWW.VERKHÖNNUN.IS, VERKHÖNNUN@VERKHÖNNUN.IS

Magnús B. Þórbjörnsson kt. 030878-4149
 Sérstaklega Verkhönnun ehf. *Magnús B. Þórbjörnsson*

Undirtun samningsskránnar: *Aud T. K.*

Verkið:

KERBYGGÐ 9, GRÍMSNES, 801 SELFOSS
RAFLAGNIR
AFSTÖÐUMYND, SÖKKULSKAUT, SNIÐ

Almannatölur	grótar@verkhonnun.is	BEK	MBÞ	11.05.2017	1:50	A1
Hinnar	Teknað	Yfirhöf	Defting	Málsetti	Bláskaut	
2016-01-034					03.00.01(9)	
Verkiúmer				Teknaúmer	Bygging	

HÖNNUNUR ARSKILUR SER ALLAN RETTA TÆKNINGUM - FJÓLFDÖLUN ER HÁÐ SKRIFLEGGU SAMÞYKKI