


- Rör standa upp úr plötu í miðjum vegg. Málsetningar eru að finna á teikningum arkitekts.
- Rör standa upp úr plötu undir innréttingu. Málsetningar eru að finna á teikningum arkitekts.




Lágsþenna: 1xø50mm PEH
 Smáþenna: 2xø25mm PEH
 Útlýsing: 2xø25mm PEH
 Heitur pottur: 2xø25mm PEH
 Bláhléðsla: 1xø50mm PEH
 Heimtaugar ná út fyrir loðarmörk og 700mm undir yfirborð jarðar

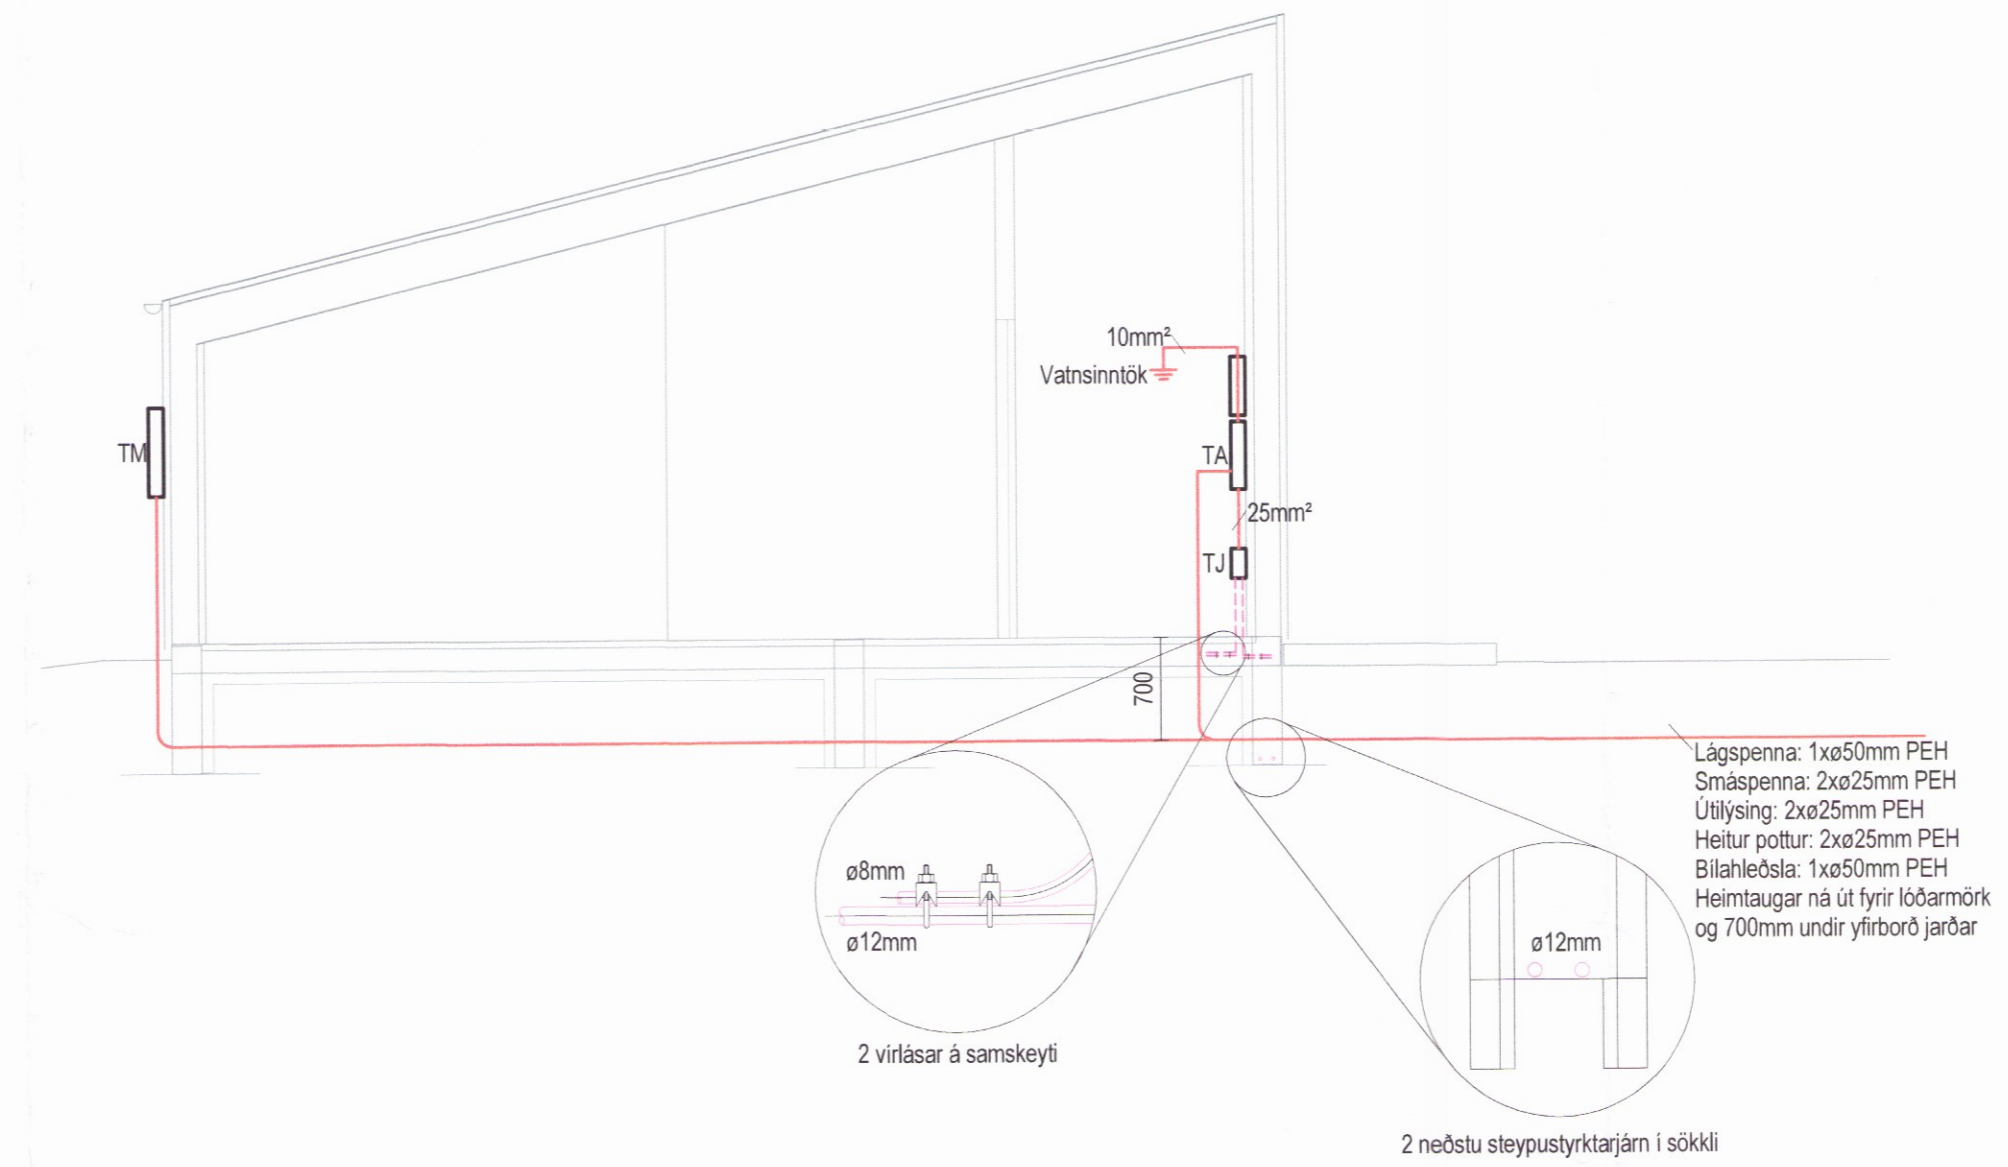


Snið í inntök
1 : 50

Lágsþenna: 1xø50mm PEH
 Smáþenna: 2xø25mm PEH
 Útlýsing: 2xø25mm PEH
 Heitur pottur: 2xø25mm PEH
 Bláhléðsla: 1xø50mm PEH
 Heimtaugar ná út fyrir loðarmörk og 700mm undir yfirborð jarðar

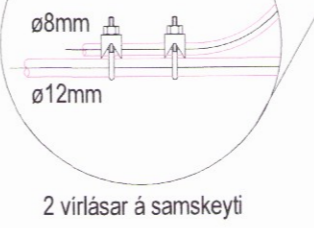

2 neðstu steypustyrktarjám í sökkli

Afstöðumynd
1 : 50

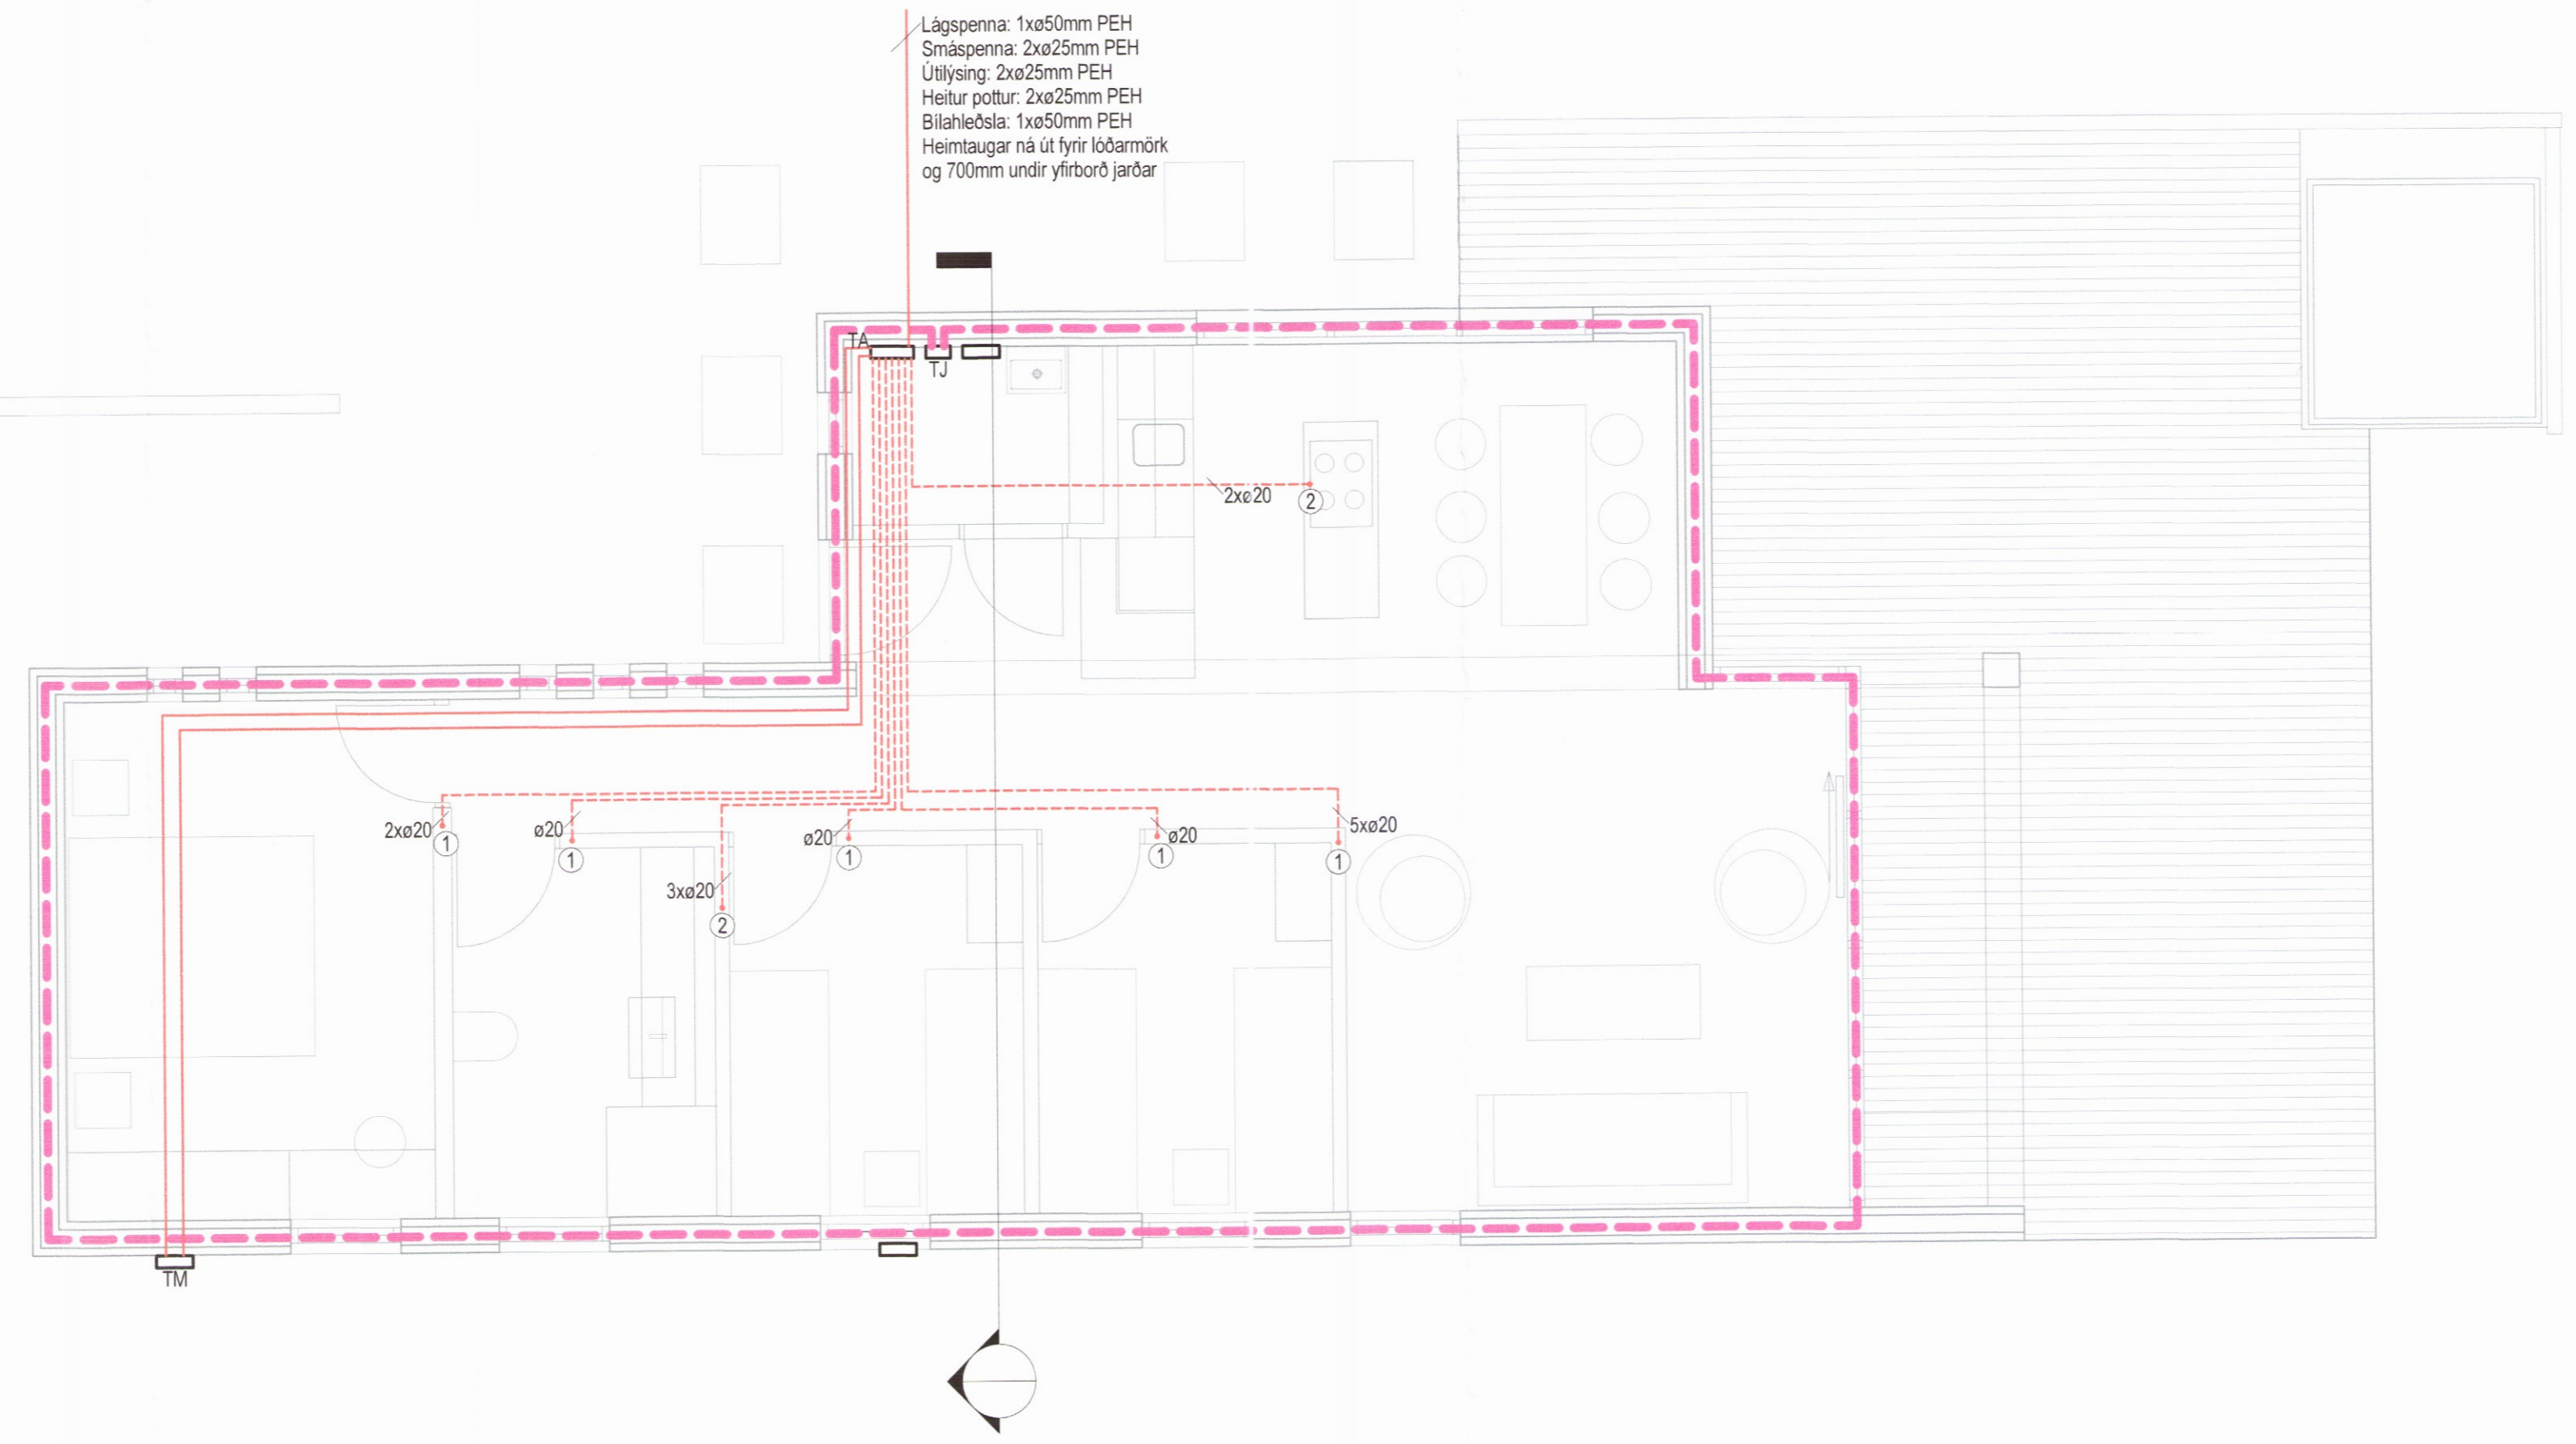

Lágsþenna: 1xø50mm PEH
 Smáþenna: 2xø25mm PEH
 Útlýsing: 2xø25mm PEH
 Heitur pottur: 2xø25mm PEH
 Bláhléðsla: 1xø50mm PEH
 Heimtaugar ná út fyrir loðarmörk og 700mm undir yfirborð jarðar

Sökkulskaut
1 : 50

B	16.05.2017	Teikningar og ennimynd upplærð	BEK	MBP
A	25.10.2016	Úppfærð teikning	PKÁ	MBP
Úg.	Þeg.	Sýning	B.	S.

VERKHÖNNUN
 VERKFRÆÐIRÁÐGGJÖF
 HOÐUNARSTÍGI 2, 108 REYKJAVÍK
 Sími: 572-5800, KT: 650 107-1280
 WWW.VERKHONNUN.IS, VERKHONNUN@VERKHONNUN.IS

Magnús B. Þórðarson kt. 030679-4149
 Samþykkt í Verkhönnun ehf. *Magnús B. Þórðarson*

Undirritun samráðgjafar: *Aud 7.09*

Verkið er:
KERBYGGÐ 17, GRÍMSNES, 801 SELFOSS
RAFLAGNIR
AFSTÖÐUMYND, SÖKKULSKAUT, SNIÐ

Afskiptastær	magnus@verkhonnun.is	bKÁ	GÓJ	16.09.2016	1:50	A1
Heimild		Teknað	Yfirlit	Dagsetning	Málsvæði	Bláskaut
2016-01-034				03.00.01(17)		B
Verður		Teknaður				Breyting

HOÐNÉUR ASKILUR SER ALLAN RÉTT Á TEKNINGUM - FÖLÞÖLDON ER HÁÐ SKRIFLEGI/SAMÞYKKT

583