


Lág- og smáspenna

- ① Tenging fyrir LED ljós undir skáp.
- ② Tenging fyrir LED ljós yfir skáp.
- ③ Lagin liggja í rúrum í göfni.

- L01: Wink Modular, ø115mm
- L01a: Wink Modular IP54, ø115mm
- L02: Innfellt LED ljós, veltanlegt, ø115mm
- L02a: Utaná liggjandi LED ljós, veltanlegt, ø115mm
- L03: Hangandi ljós
- L04: Ljós í lofti
- L05: LED undir skáp og ofan á skáp
- L06: Ljós í lofti
- L07: Ljós í lofti, hangandi
- L08: Leslampi á borði
- L09: IP varit innfellt ljós á bað
- L10: Útljós veggfest, lysir niður á vör
- L11: Útljós yfir hurð
- L12: Veggljós inni

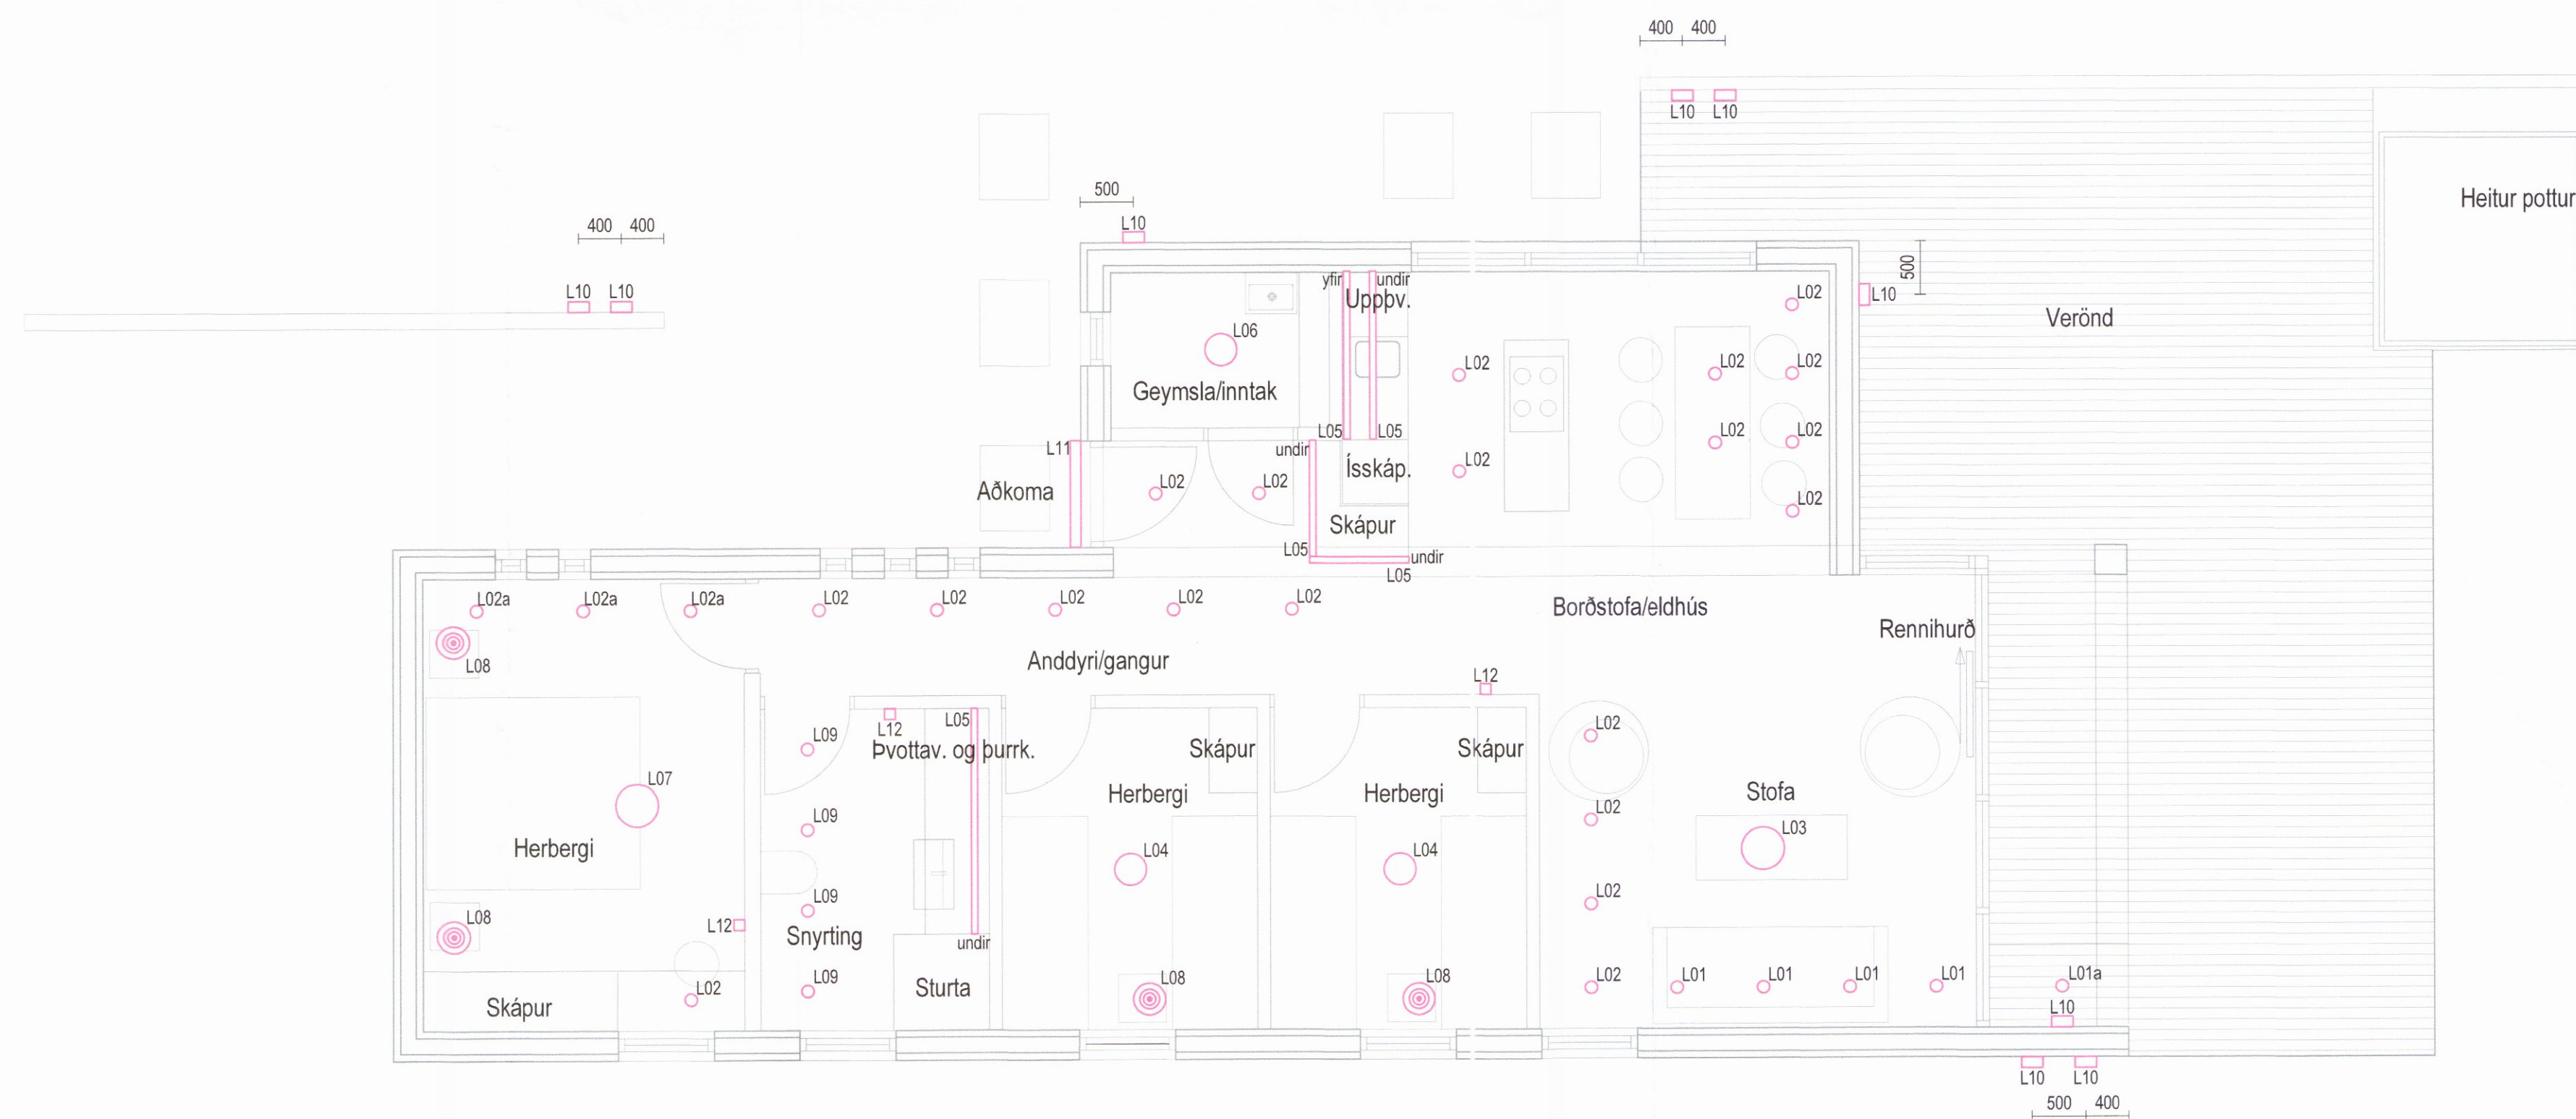

Lampaplan

Dag.	Dags.	Skýring	Gr.	Sp.

**VERKHÖNNUN**  
VERKFRÆÐIRÁÐGJÖF

ÞÖRUNNARTÚNI 2, 105 REYKJAVÍK  
Sími: 570-5800, Kt: 650107-1280  
WWW.VERKHONNUN.IS, VERKHONNUN@VERKHONNUN.IS

Magnús B. Þórðarson kt. 030879-4149  
Sengjafell, Verkhonnun ehf.

Undirskrift samráðgjafar: *Magnús B. Þórðarson*

Verktogi

KERBYGGÐ 17, GRÍMSNES, 801 SELFÓSS  
RAFLAGNIR  
LÁGSPENNA 1.HÆÐ

Alskapstær:	Beikn:	Gö:	Dagsetning:	Máli:	A1
magnus@verkhonnun.is	BEK	GÖJ	11.05.2017	1:50	A1
2010-01-034	Yfirfarið	Dagsetning	Máli:	22.01.01(11)	Bláskot
2010-01-034	Verktogi	Dagsetning	Máli:	22.01.01(11)	Breyting

HÖNNUNIR AKKILUR SÉR ALLAN RÉTT A TERNINGUM - FÖLFOÐUN ER HÁÐ SKRIFLEGU SAMÞYKKI