


Öll mál takist á staðnum áður en smíði hefst.
 Hafa skal samband við arkitekta áður en smíði hefst og alltaf ef eitthvað vafaatriði kemur upp.
 Allt efni og vinna skal vera samvæmt byggingarreglugerð.

Heitur pottur á lóð skal vera búinn læsanlegu loki til að hylja hann þegar hann er ekki í notkun eða öðrum útbúnaði, sbr. gr. 12.10.4 í byggingarreglugerð. Barmur pottsins skal vera a.m.k. 40 cm yfir göngusvæði umhverfis hann.

Grunnmynd 1.50

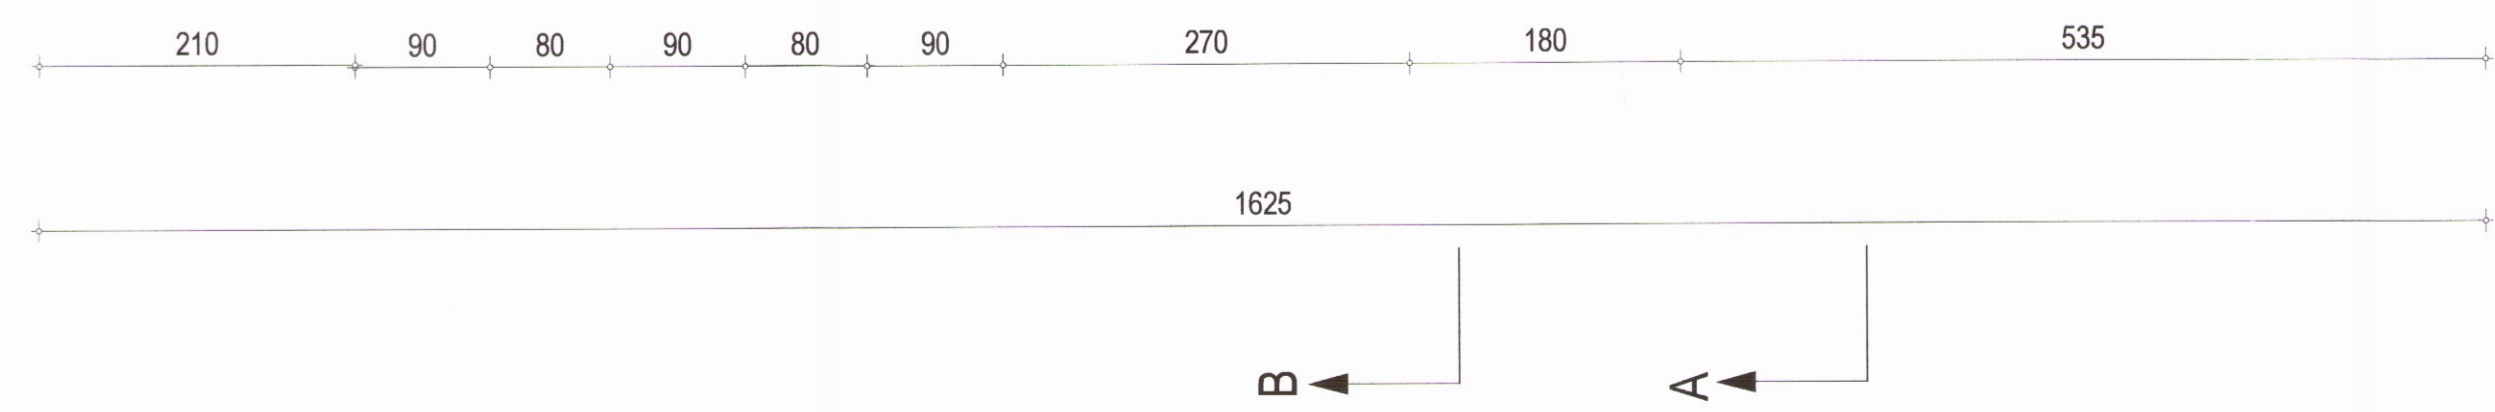

Málsetningar eru í cm

Kerbyggð 11 í Grímsnesi, landnr. 224180

Sérteikning : Grunnmynd		Dagsetning 8 maí 2017
Verknúmer 16-04		Kvaðri 1.50
Teiknúmer S-01	Breyting	Stærð uppdrætt A2

Arkitektar:
 Guðríður Inga Sigurjónsdóttir 030159-4979

Guðríður Inga Sigurjónsdóttir
 studiohringur
 inga sigurjóns arkitekt fai
 Tjarnargata 10, 101 Reykjavík sími og fax: 5626163, gsm: 8246163