



Deili 7

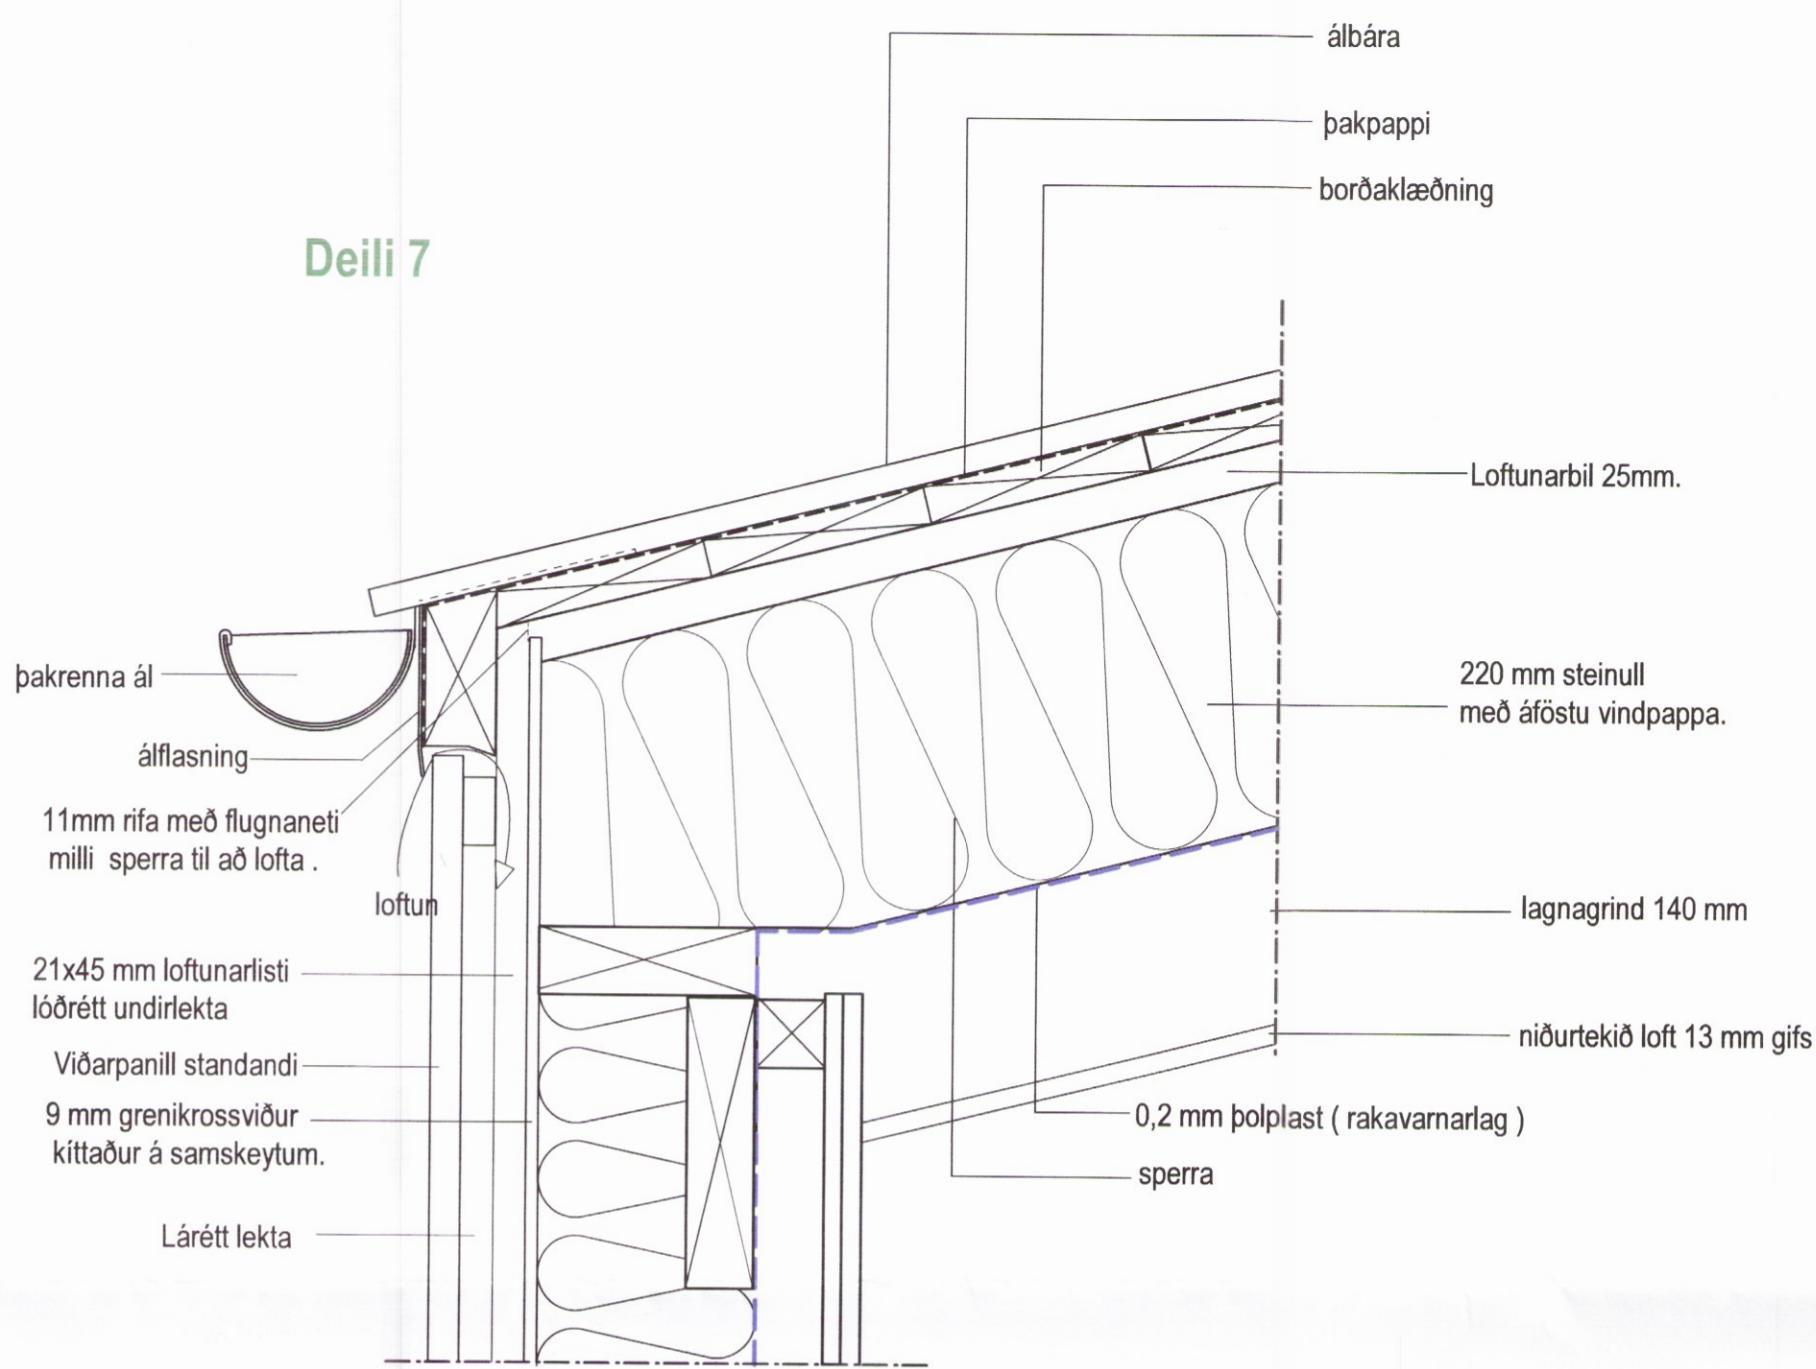

Deili 4

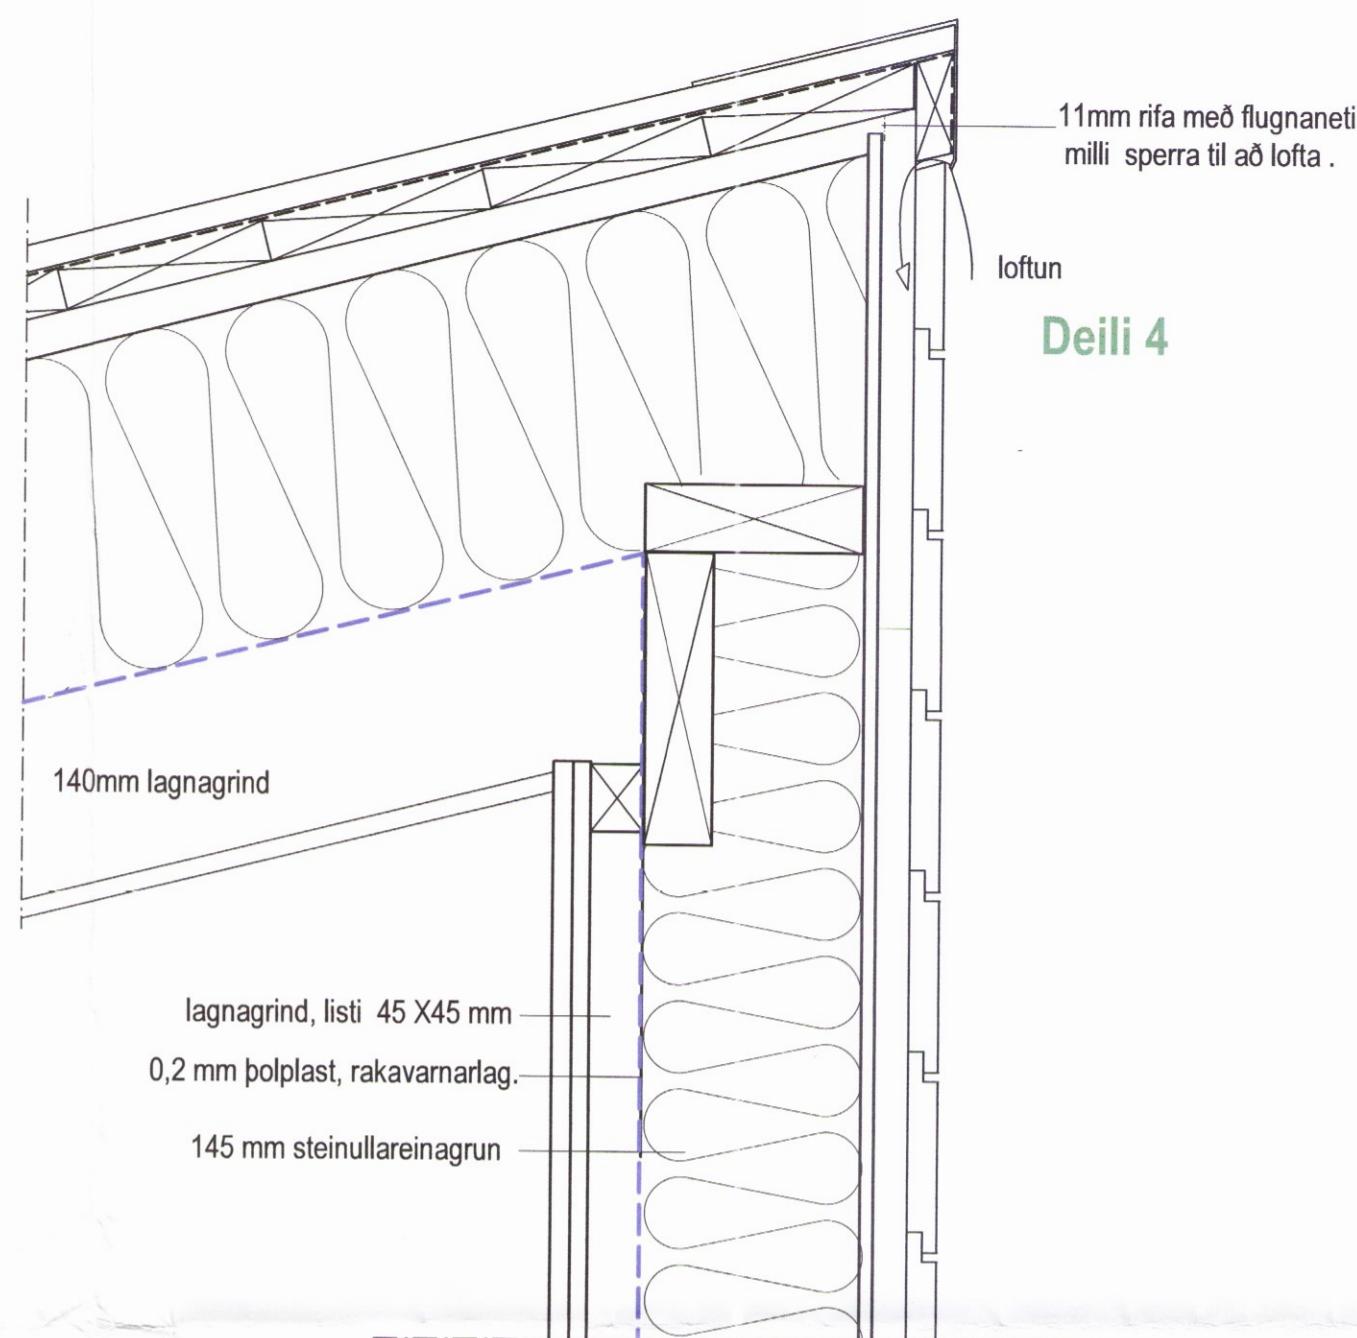

Skilpulegs- og byggingarfultrúi Uppsveta bs.
Sampykkt
01 FEB. 2017
Guðrún Guðrún
Byggingarfultrúi

Frágangur og ísetning glugga skal fara fram samkvæmt fyrirmælum framleiðanda og faglegum venjum.

Allar áflasningar, ál í hurðar og glugga og flasningar að utan skuli vera í lit sem er valin af arkitekt

Gæta skal að því að réttar skúfur og festingar séu notaðar við áflasningar og fl. til að forðast tæringu.

Allar festingar skulu vera samkv. teikningum burðarpolshönnuðar.


Passa vel að ganga frá rakavarnarlaginu þannig að þau séu heil og ofrofin. Samskeyti þarf að ganga frá samhvæmt bestu faglegum venjum (Sjá gr. 13.4.1. byggingarreglugerð)

Passa að loftun sé virk og frágangi loftunaropa og raufa verður að haga þannig að þær teppist ekki.


Öll mál takist á staðnum áður en smíði hefst.

Hafa skal samband við arkitekta áður en smíði hefst og alltaf ef eithvaða vafaatrið kemur upp.

Allt efni og vinna skal vera samvæmt byggingarreglugerð.

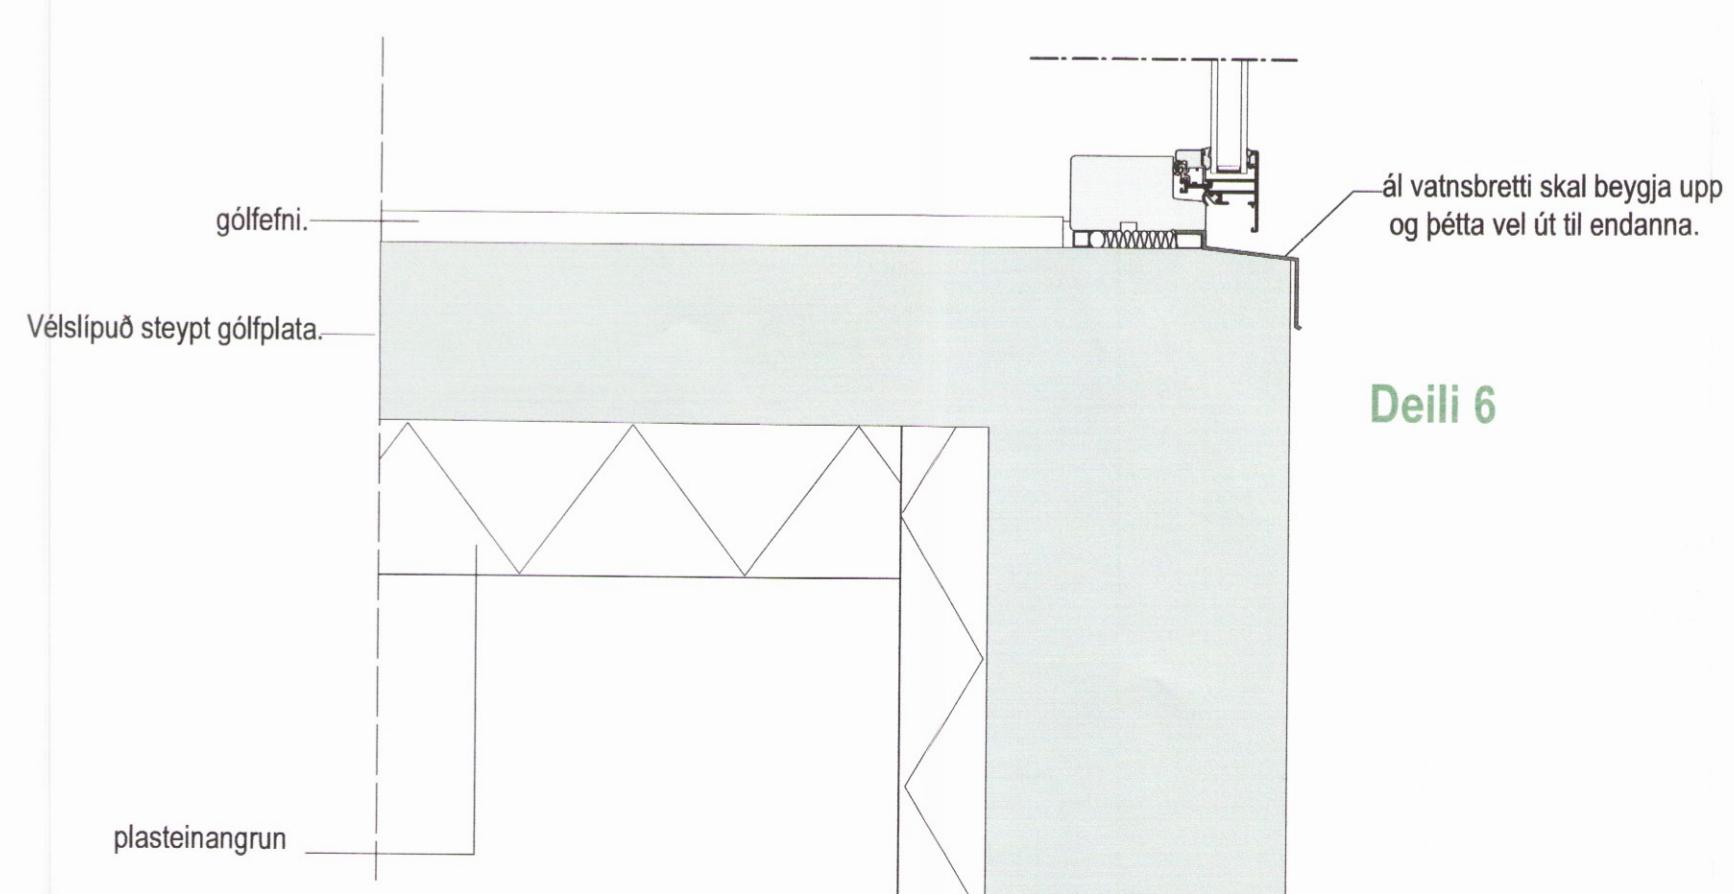

Deili 6

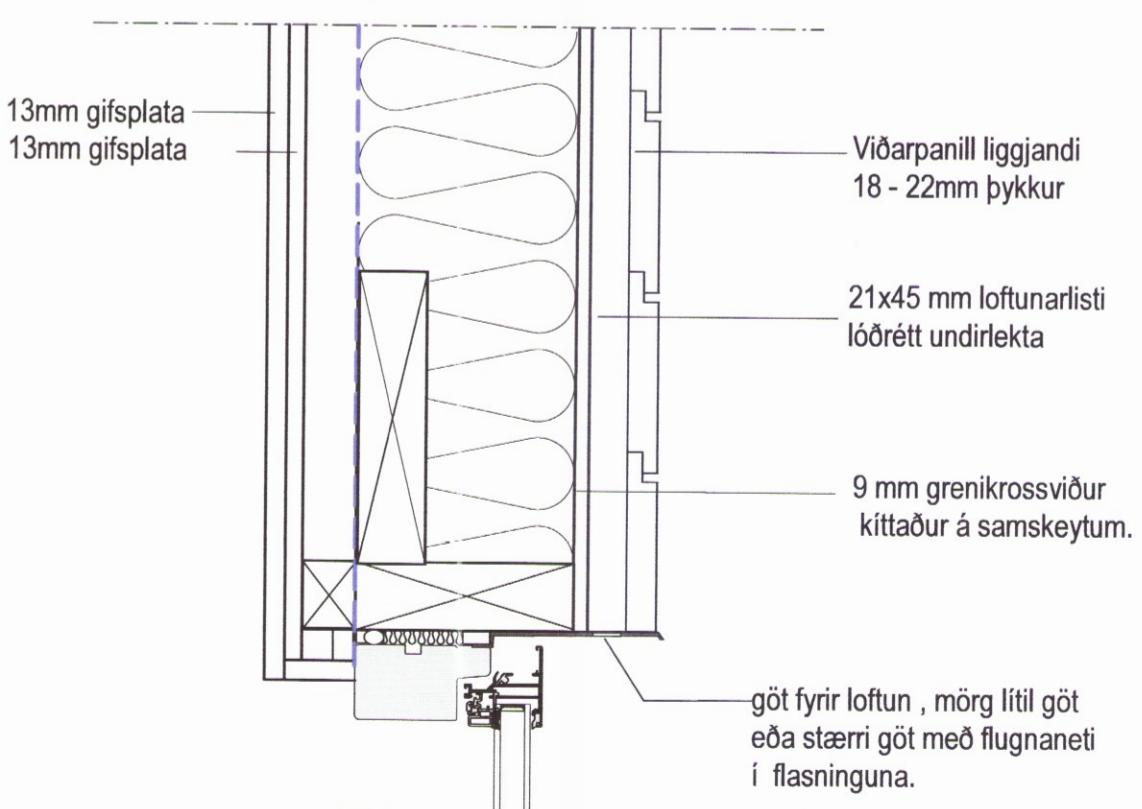

Deili 5

Skematísk deili : sjá sértækningar annara hönnuða , burðar , lagna og rafmagnshönnuðar samhlíða þessum teikningum.

Kerbyggð 11 í Grímsnesi , landnr . 224180

Sérteikning : Deili			Dagsetning 8 maí 2017
			Kvaðri 1.5
Verknúmer 16-04	Teikninnúmer S-05	Breyting	Stærð upprætta A2
Arkitektar: Guðrúnur Inga Sigurjónsdóttir 030159-4979			
<i>Guðrúnur Inga Sigurjónsdóttir</i> studiohringur inga sigurjóns arkitekt fai			Tjarnargata 10 , 101 Reykjavík simi og fax : 5626163 , gsm : 8246163