


Lág- og smáspenna

- ① Tenging fyrir LED ljós undir skáp.
- ② Tenging fyrir LED ljós yfir skáp.
- ③ Lagir íggja í rúrum í gólf.

- L01: Wink Modular, ø115mm
- L01a: Wink Modular IP54, ø115mm
- L02: Innfelt LED ljós, veltanlegt, ø115mm
- L02a: Utan á liggjandi LED ljós, veltanlegt, ø115mm
- L03: Hangandi ljós
- L04: Ljós í lofti
- L05: LED undir skáp og ofan á skáp
- L06: Ljós í lofti
- L07: Ljós í lofti, hangandi
- L08: Lestampi á borði
- L09: IP varð innfelt ljós á bað
- L10: Útljós veggfest, ljós niður á við
- L11: Útljós yfir hurð
- L12: Veggjós inni

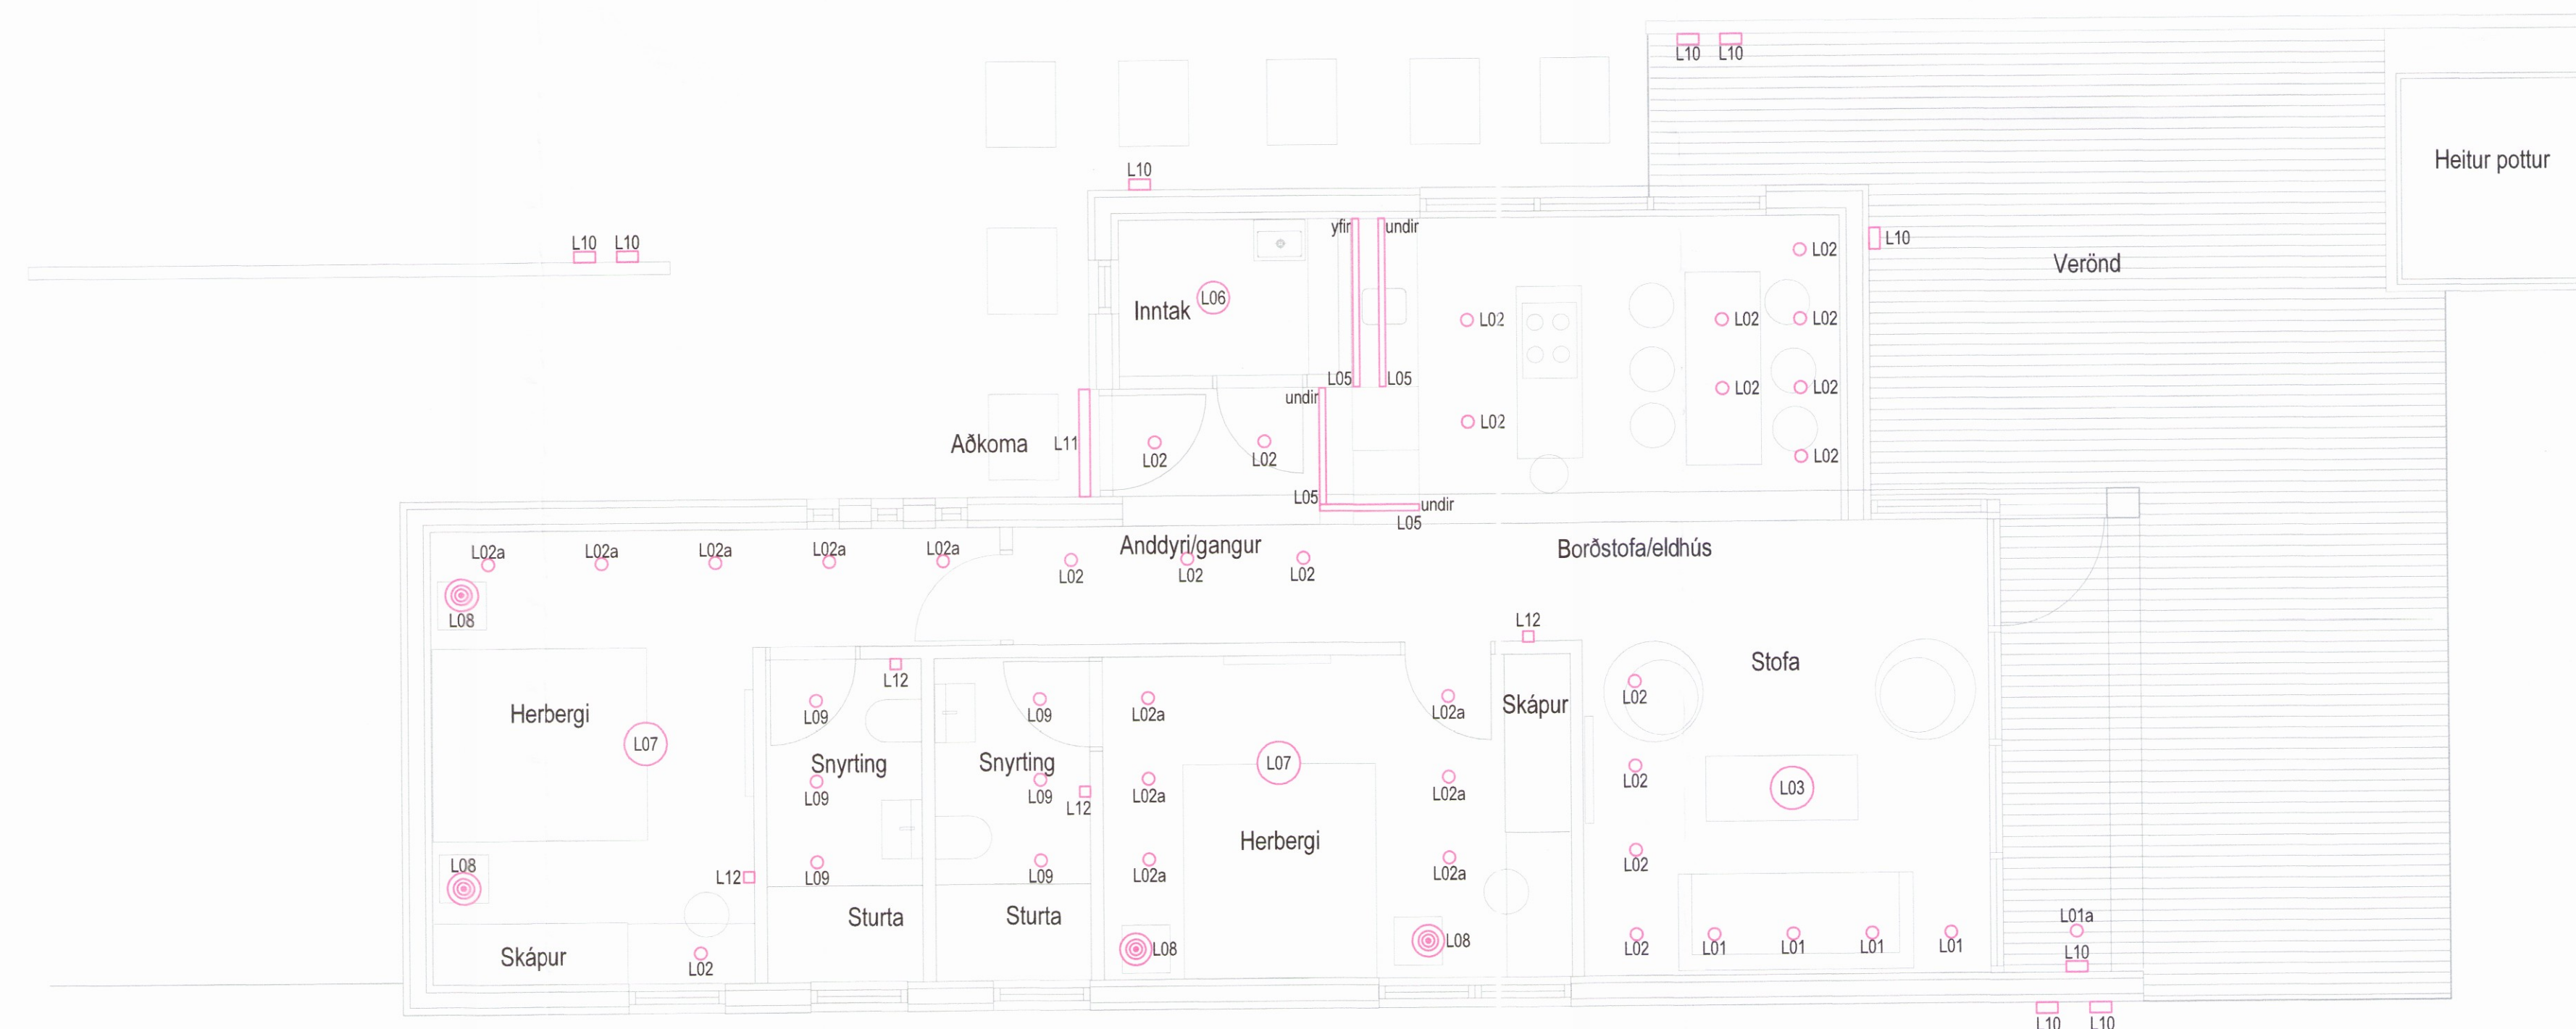

Lampaplan

Úp. Dsg. Skýp. Br. Sp.

VERKHÖNNUN
 VERKFRÆÐIRÁÐGJÓF

HÖNNUNARFÓNI 2, 105 REYKJAVÍK
 Sími: 570-5800, KÍ: 650107-1280
 WWW.VERKHONNUN.IS, VERKHONNUN@VERKHONNUN.IS

Magnús B. Þórbjarnson kl. 0308794149
 Samþykkt TA, Verkhönnun ehf.
Magnús B. Þórbjarnson
 Undirritað samningshöfundur: *Aud Þ. Þig*

Verktogi
KERBYGGÐ 11, GRÍMSNES, 801 SELFOSS
RAFLAGNIR
LÁGSPENNA 1.HÆÐ

Aðskiptastær					
gretar@verkhonnun.is	BEK	MBP	11.05.2017	1:50	A1
Höfundur	Teknað	Yfirskoð	Deftun	Málsvæði	Skilningur
2016-01-034				22.01.01(11)	
Verktogi	Teknað	Yfirskoð	Deftun		